

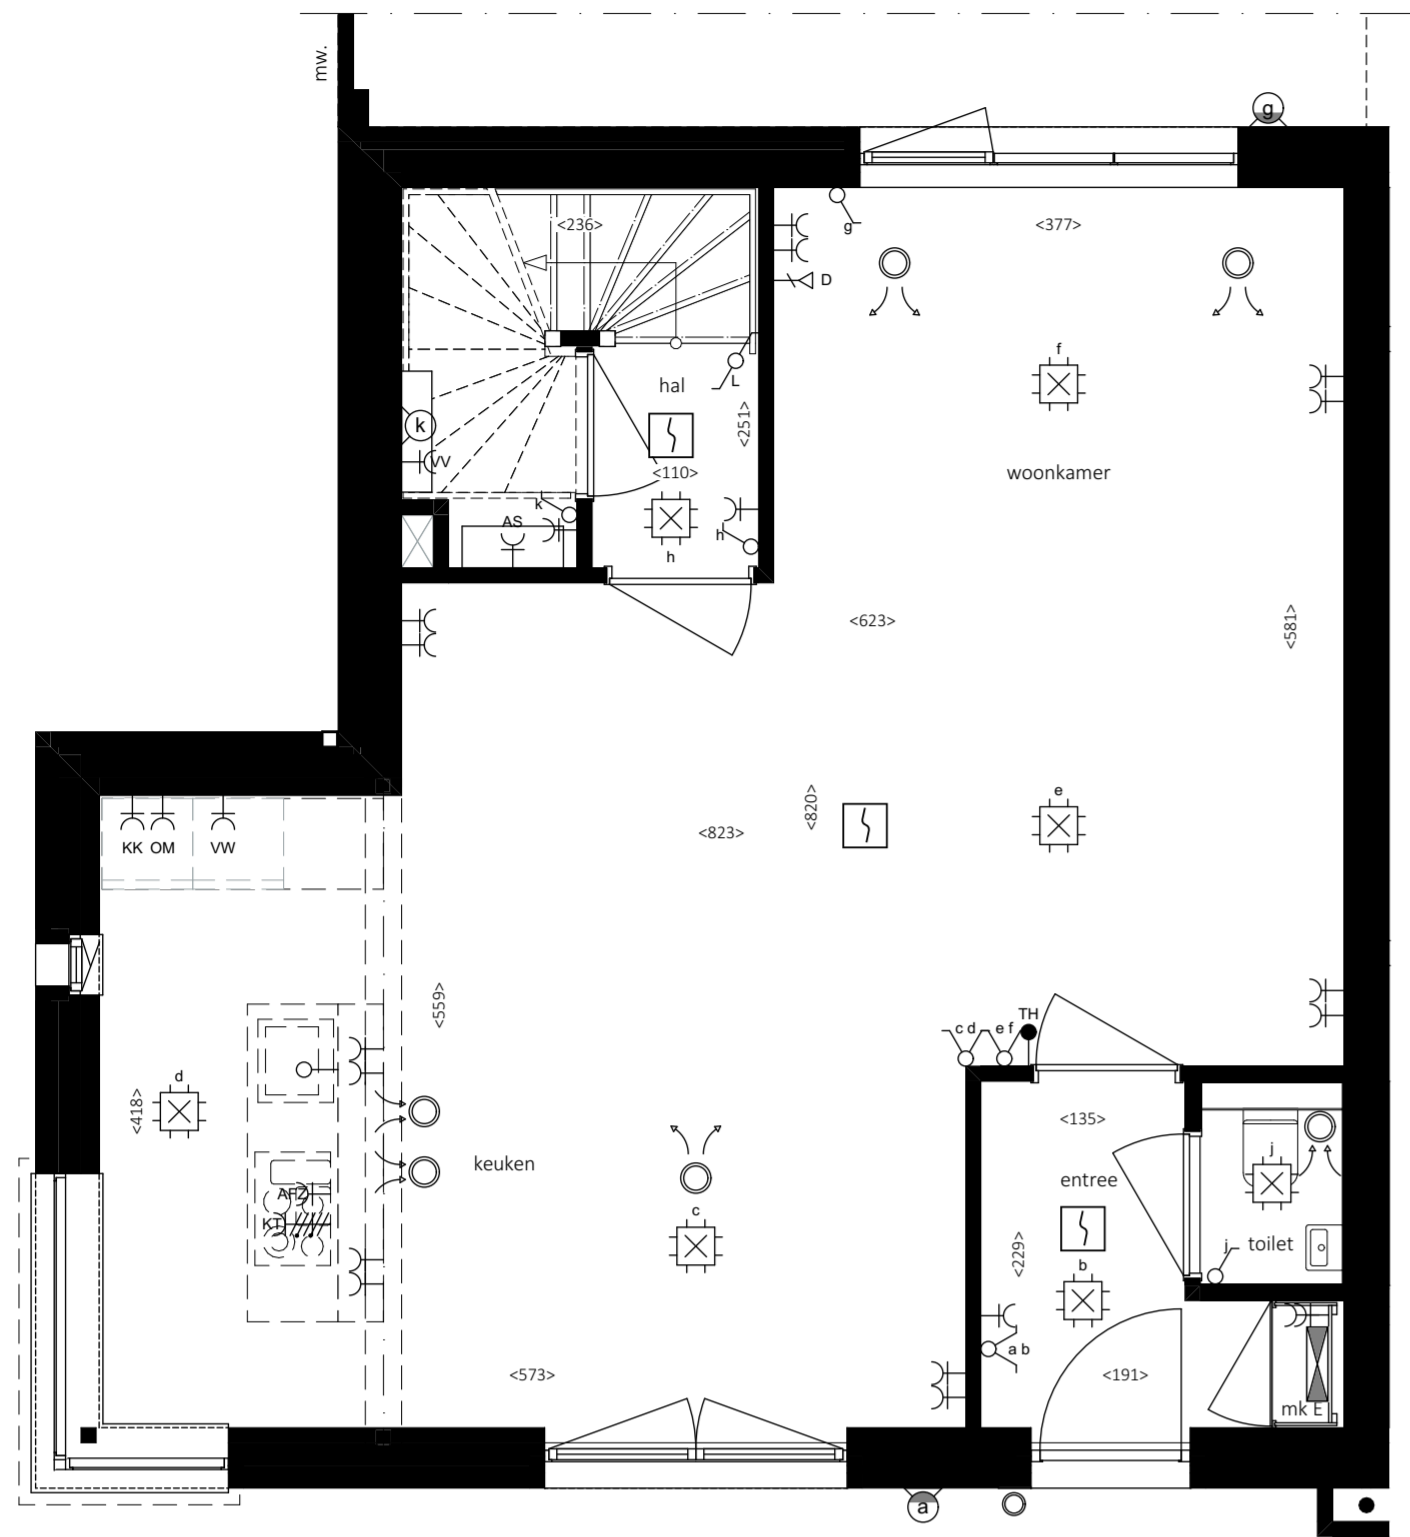
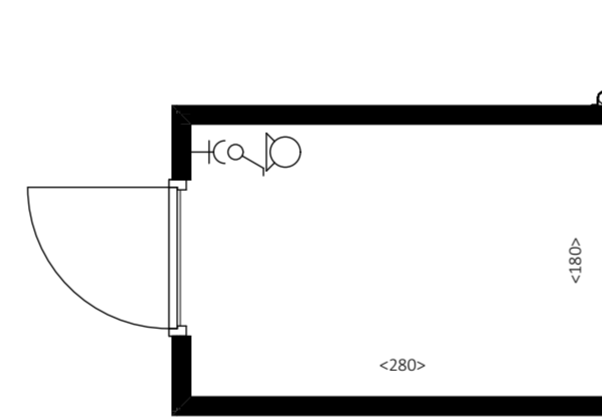
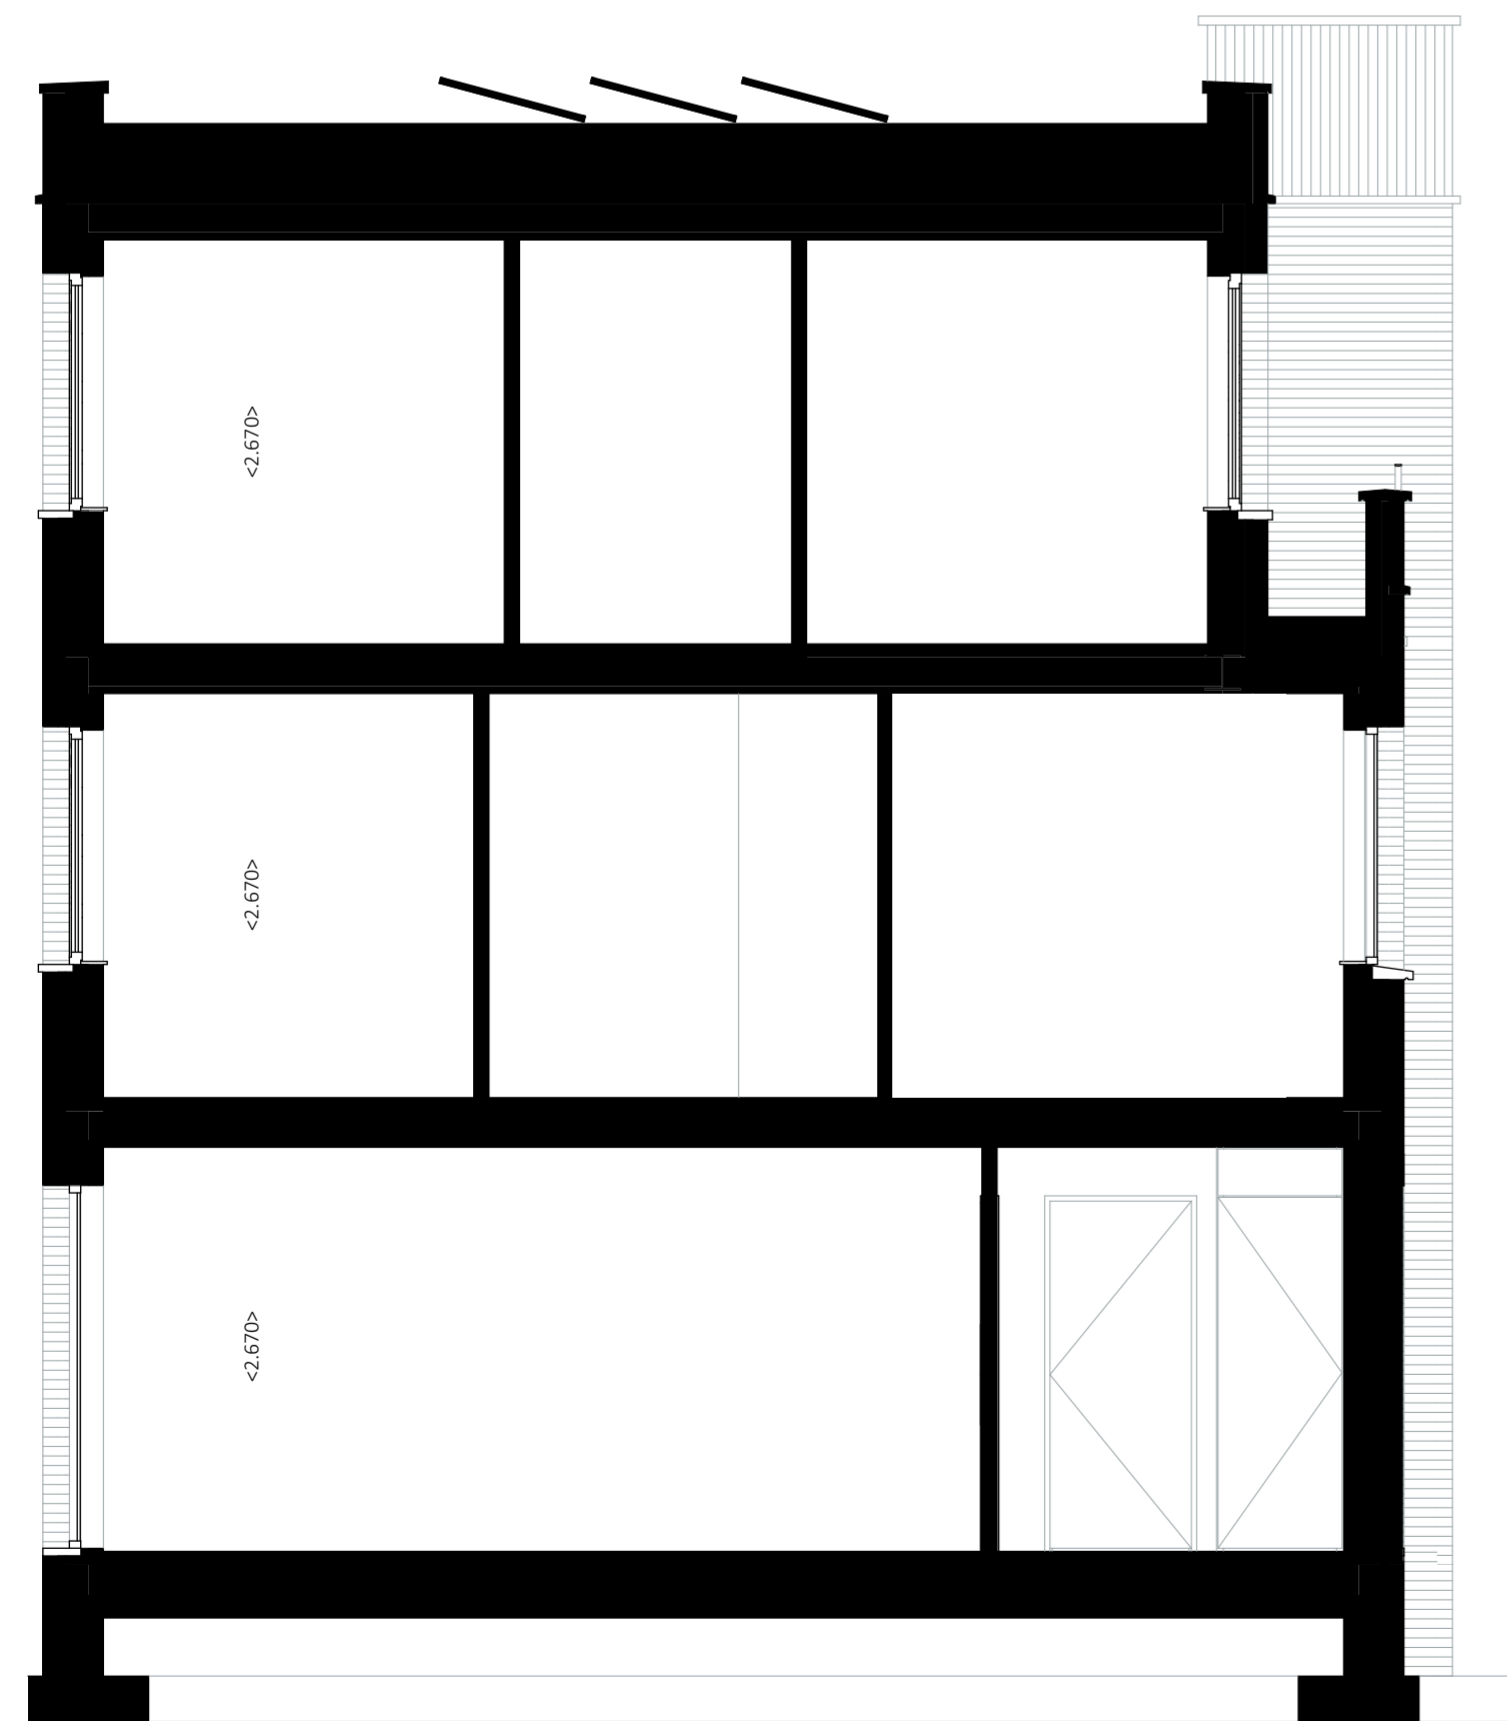


Verkooptekening | Woningtype B1 | Bouwnummer 03-01-B1

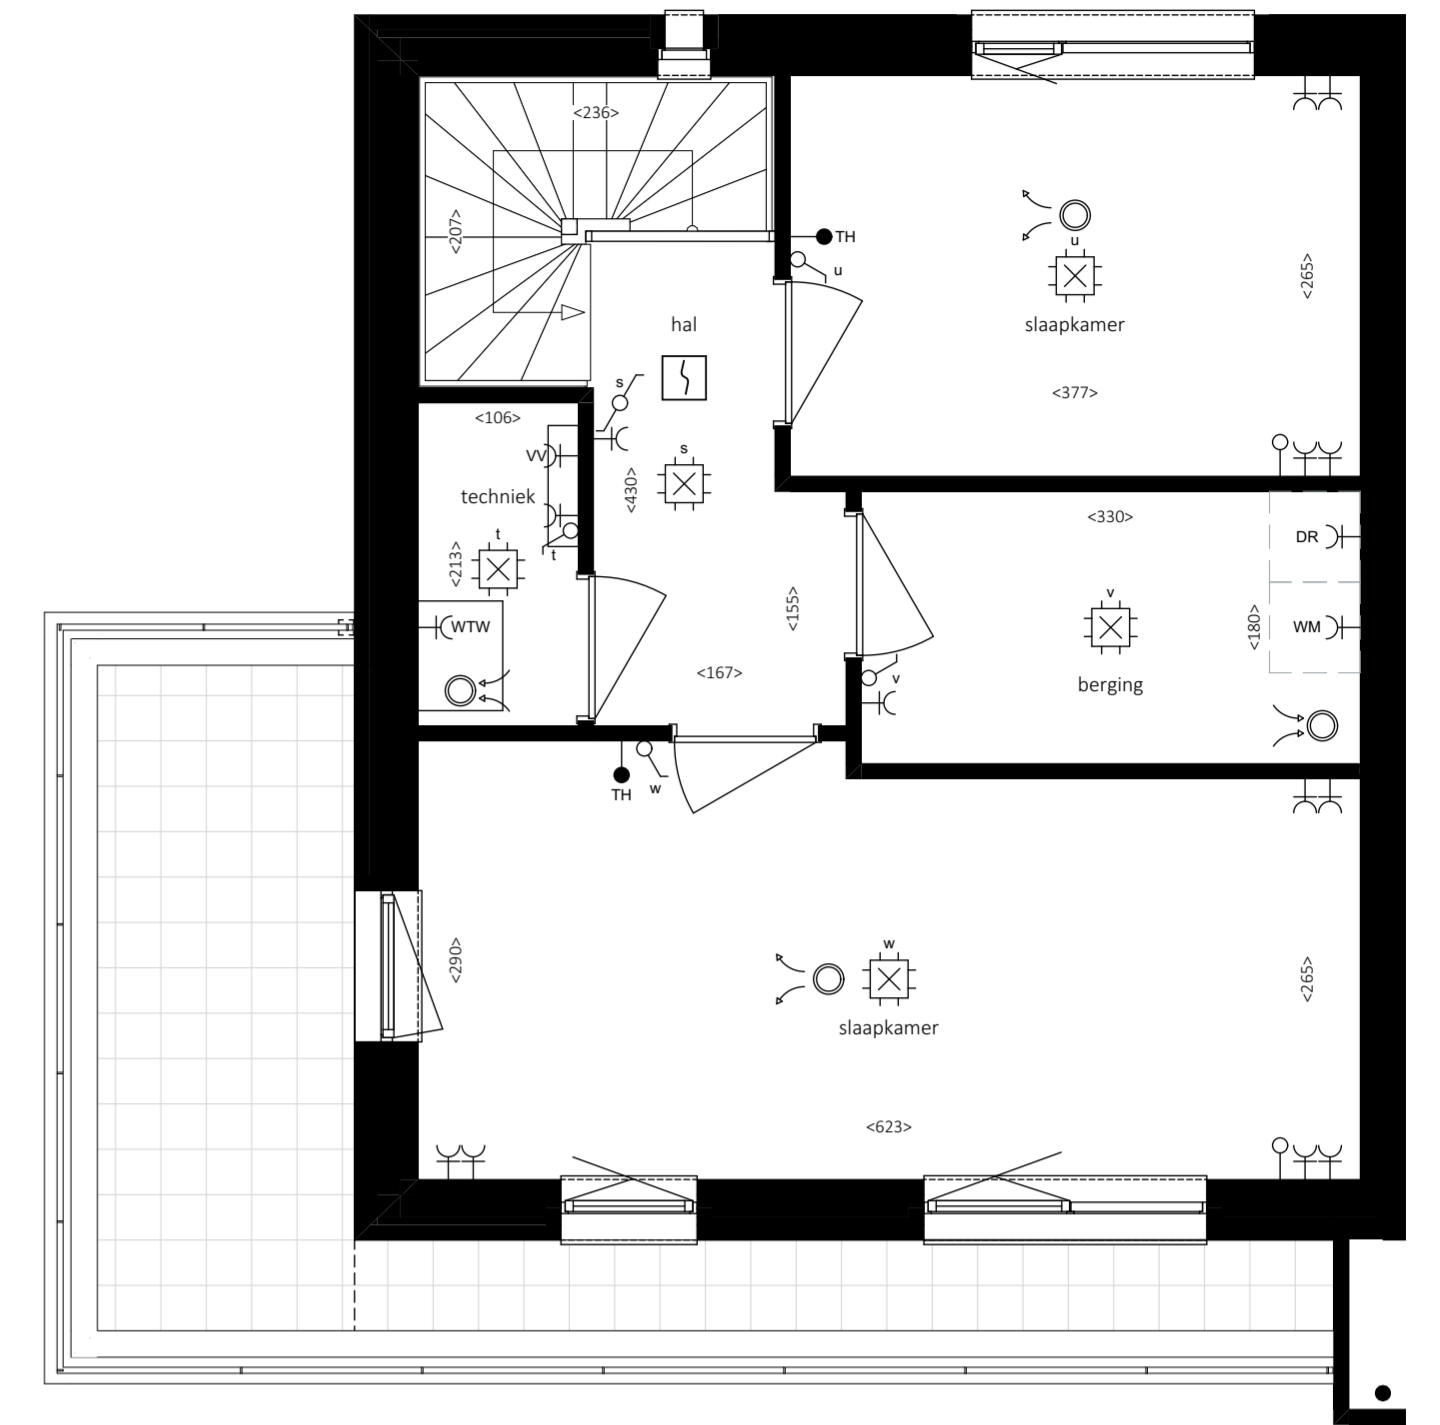

03-01-B1

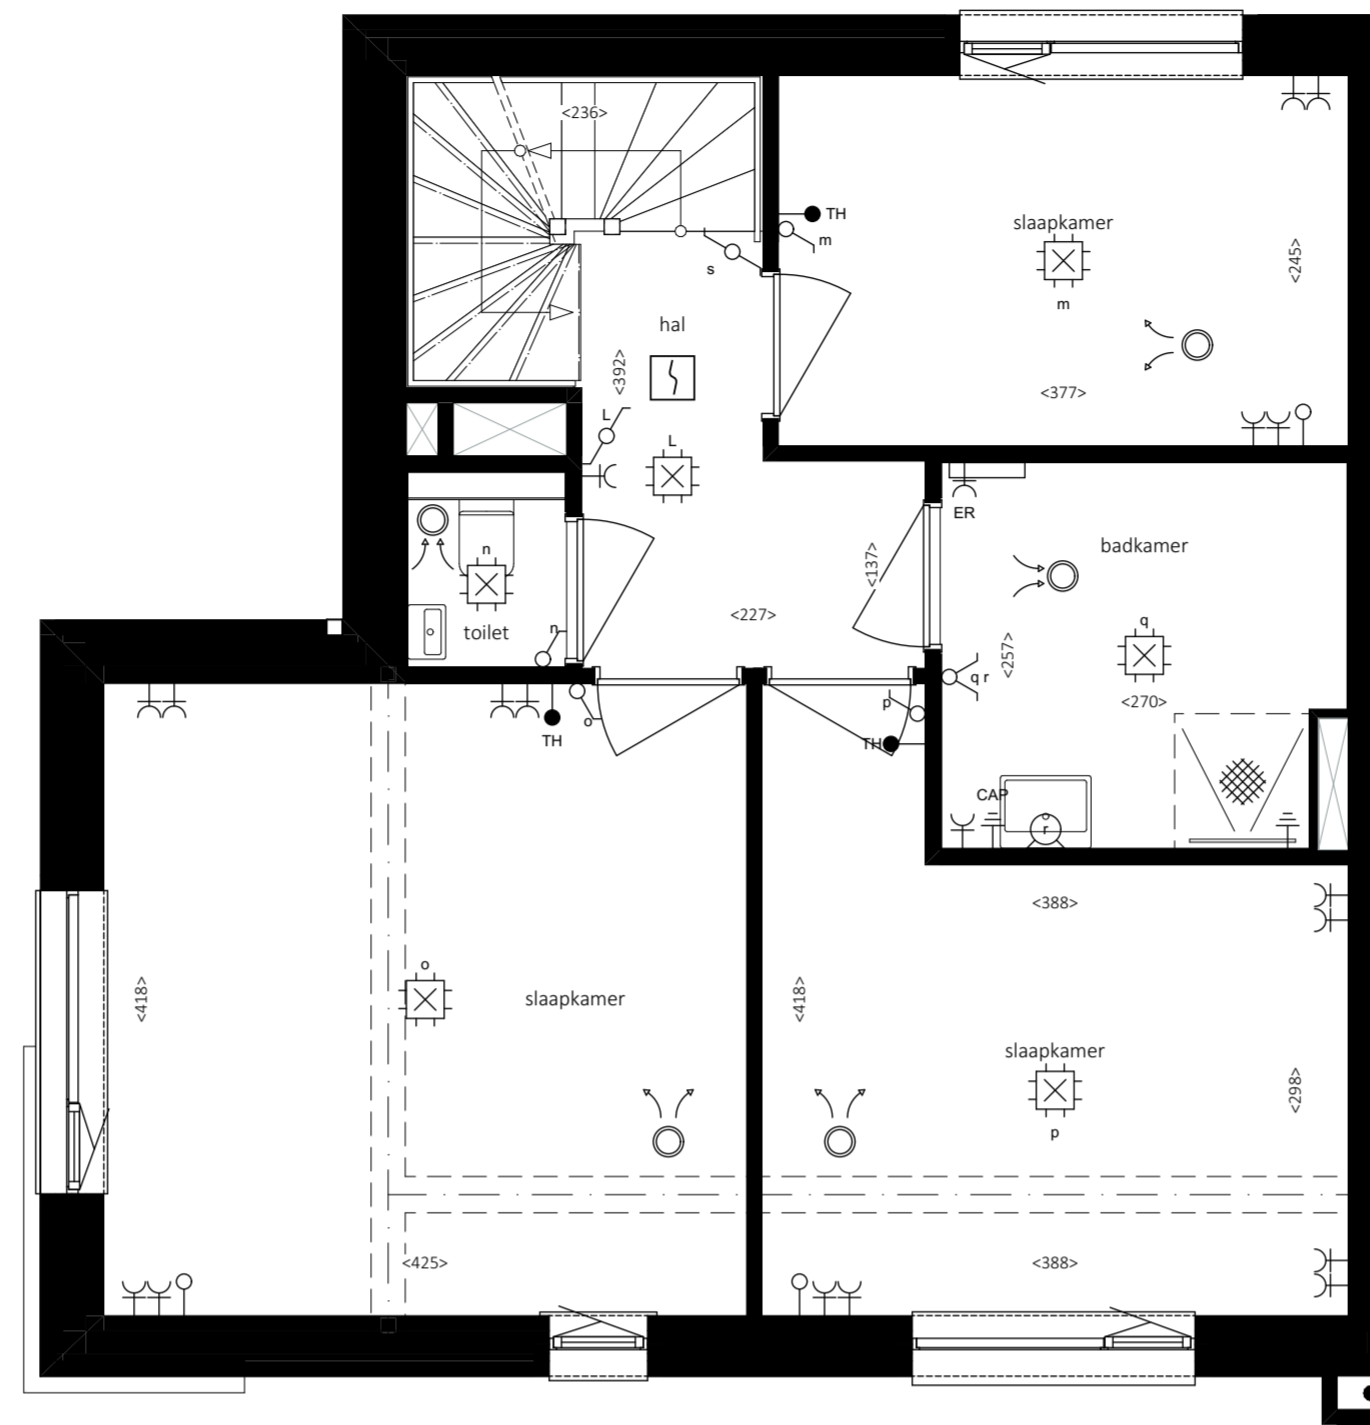


principe plattegrond berging
(evt. in gespiegelde variant)

Renovatie installaties	Afkortingen
<ul style="list-style-type: none"> groepenkast aardmat vereffeningspunt data aansluitpunt enkele-wandcontactdoos inbouw dubbele-wandcontactdoos inbouw dubbele-wandcontactdoos opbouw perilex enkelpolige schakelaar wisselschakelaar serieschakelaar loze leiding verlichtingsarmatuur, wand verlichtingsarmatuur, wand buiten verlichtingsarmatuur verlichtingsarmatuur, waterdichte bewegingsmelder centraaldoos beldrukker videofoon 	<ul style="list-style-type: none"> MK meterkast WM wasmachine TH positie CO2melder en thermostaat of naregeling D data/UTP VW vaatwasser WTW warmte terugwin ventilatie box AFZ afzuigkap KK koelkast KT kooktoestel OM oven/magnetron CAP centrale aardpunt VLD vrijloopeurdranger VV vloerverwarming verdeler ER elektrische radiator AS afgifteset
<ul style="list-style-type: none"> toevoerventiel mechanische ventilatie (positie indicatief) afvoerventiel mechanische ventilatie (positie indicatief) 	<ul style="list-style-type: none"> krijtstreep VLD vrijloopeurdranger rookmelder conform NEN2555




Alle maten zijn onder voorbehoud

Woningtype B1

Verkooptekening | Woningtype B2 | Bouwnummer 03-02-B2

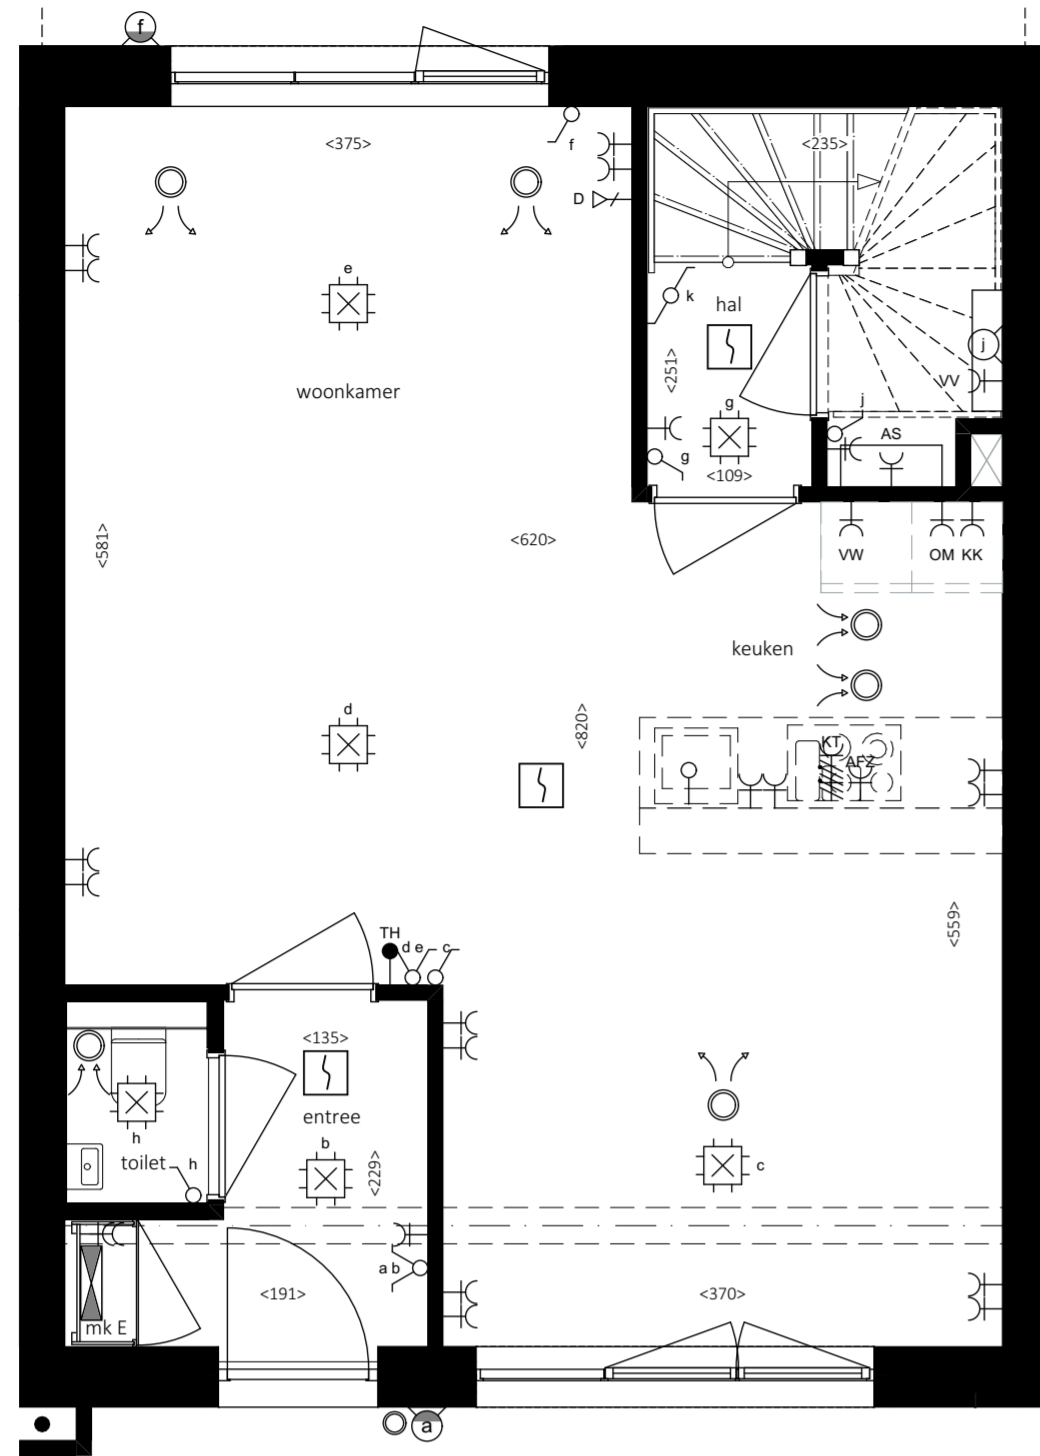

03-02-B2

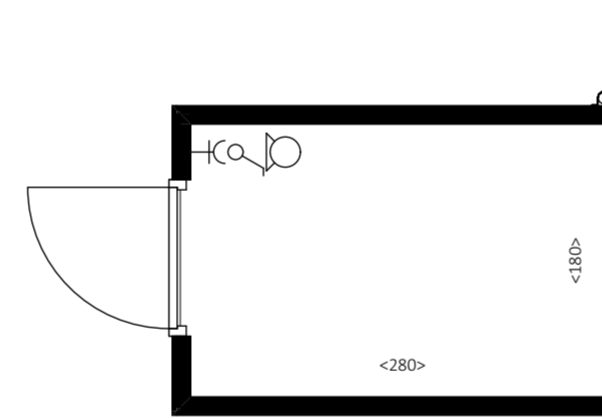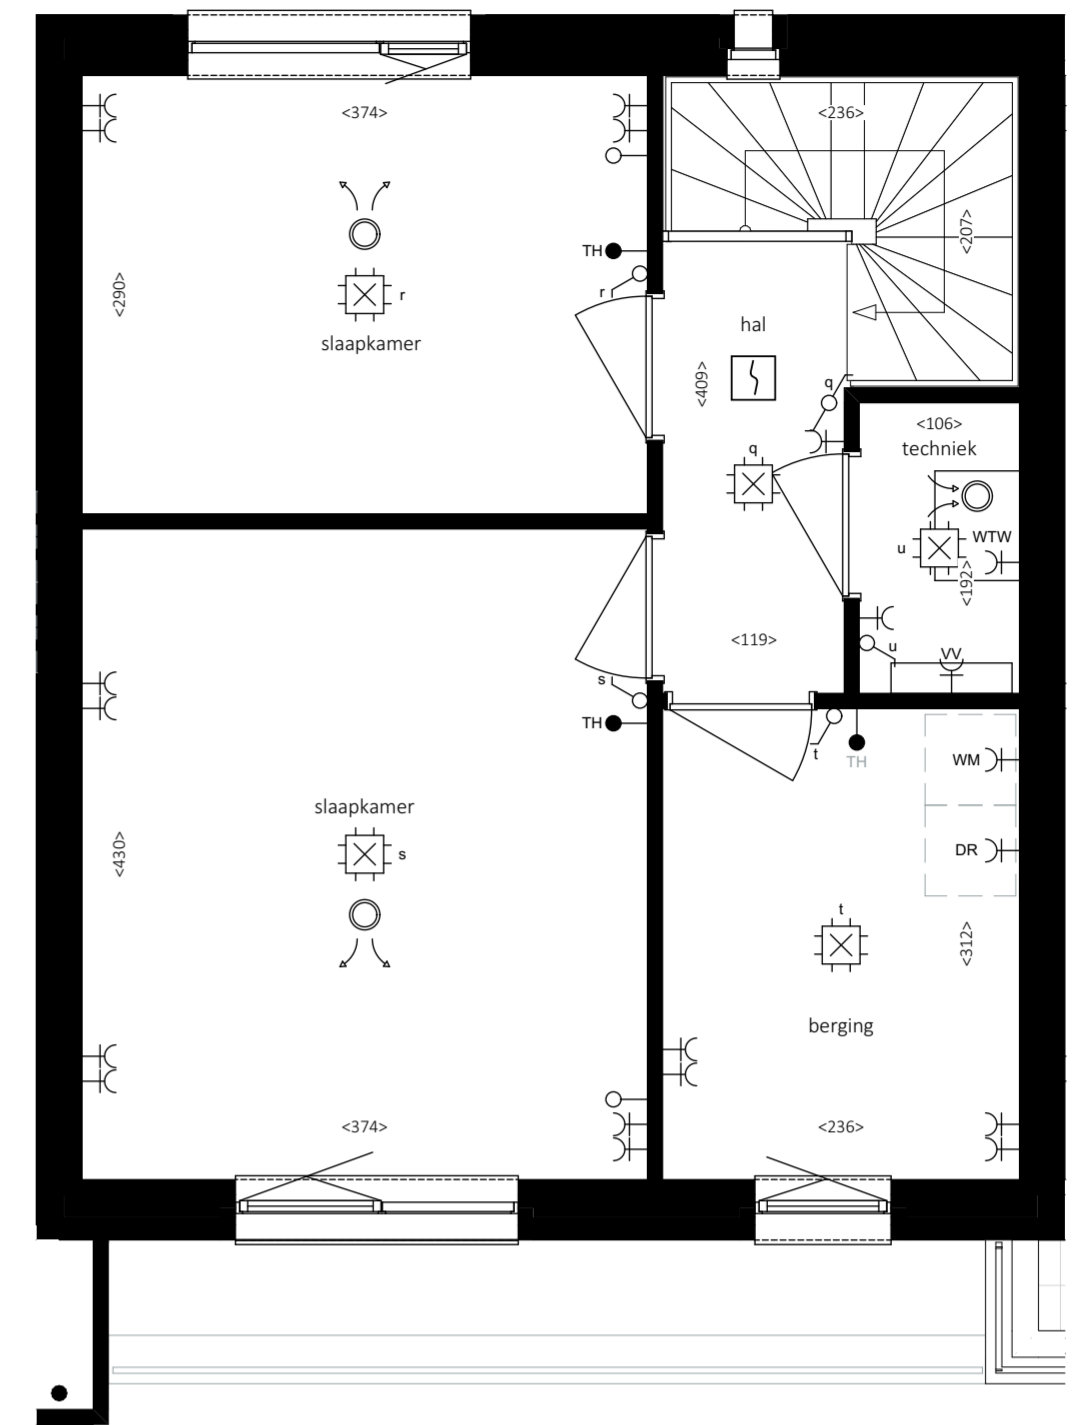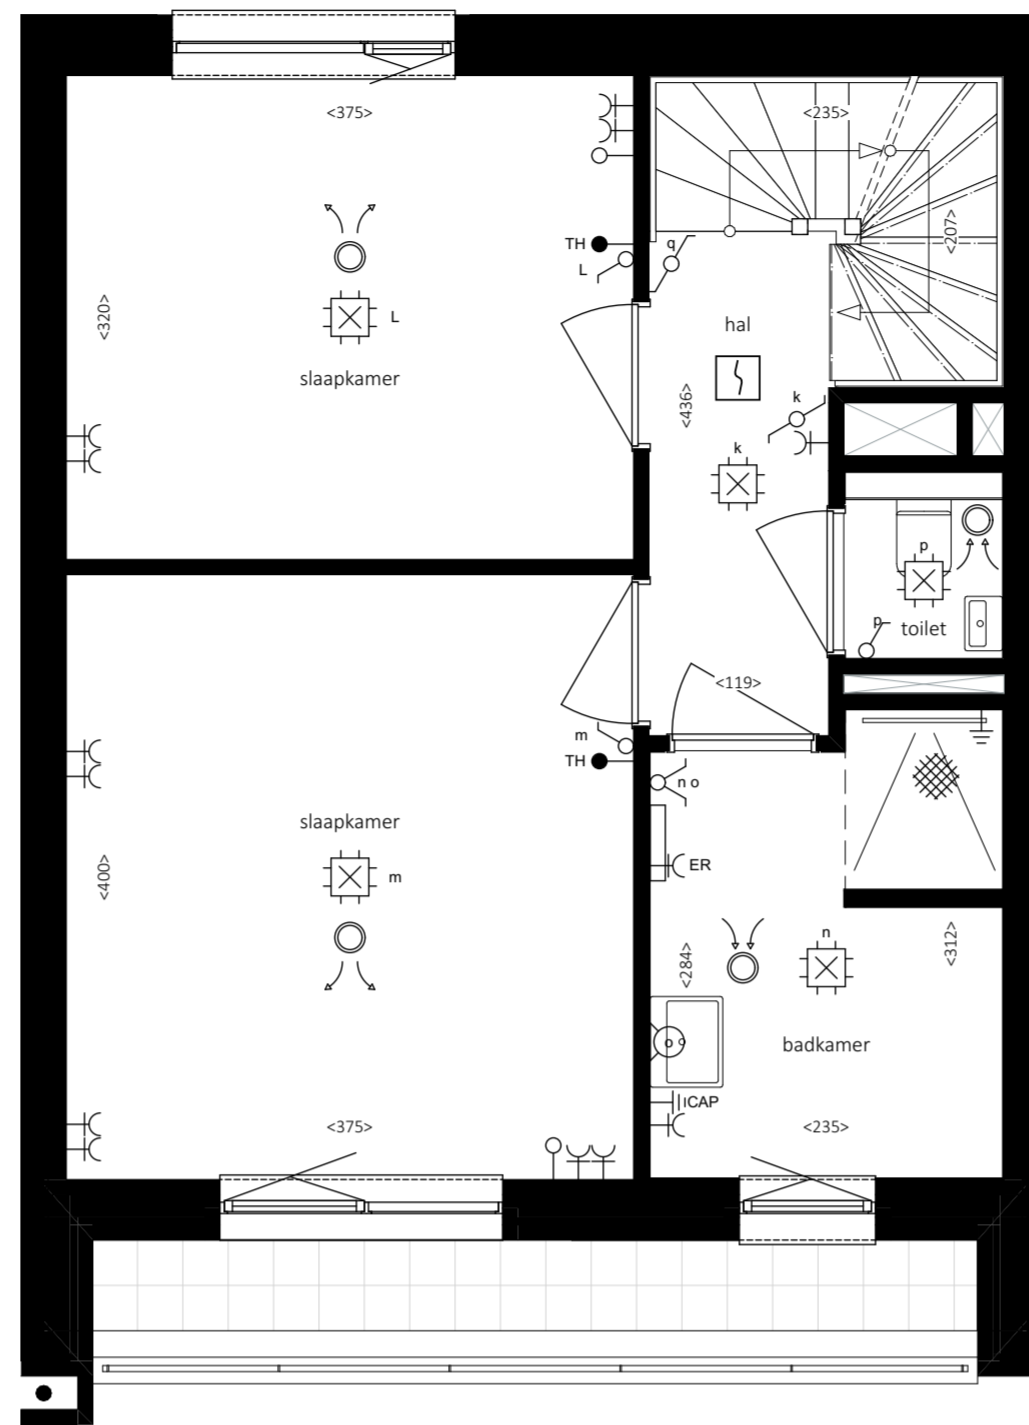


principe platgrond berging (evt. in gespiegelde variant)





Renvooi installaties	Afkortingen
<ul style="list-style-type: none"> groepenkast aardmat vereffeningpunt data aansluitpunt enkele-wandcontactdoos inbouw dubbele-wandcontactdoos inbouw dubbele-wandcontactdoos opbouw perilex enkelpolige schakelaar wisselschakelaar serieschakelaar loze leiding verlichtingsarmatuur, wand verlichtingsarmatuur, wand buiten verlichtingsarmatuur verlichtingsarmatuur, waterdichte bewegingsmelder centraaldoos beldrukker videfoon 	<ul style="list-style-type: none"> meterkast wasmachine positie CO2 melder en thermostaat of naregeling data/UTP vaatwasser warmte terugwin ventilatie box afzuigkap koelkast kooktoestel oven/magnetron centrale aardpunt vrijloopeurdranger vloerverwarming verdeler elektrische radiator afgifteset
<ul style="list-style-type: none"> toevoerventiel mechanische ventilatie (positie indicatief) afvoerventiel mechanische ventilatie (positie indicatief) 	<ul style="list-style-type: none"> krijtstreep vrijloopeurdranger rookmelder conform NEN2555

Alle maten zijn onder voorbehoud

Woningtype B2

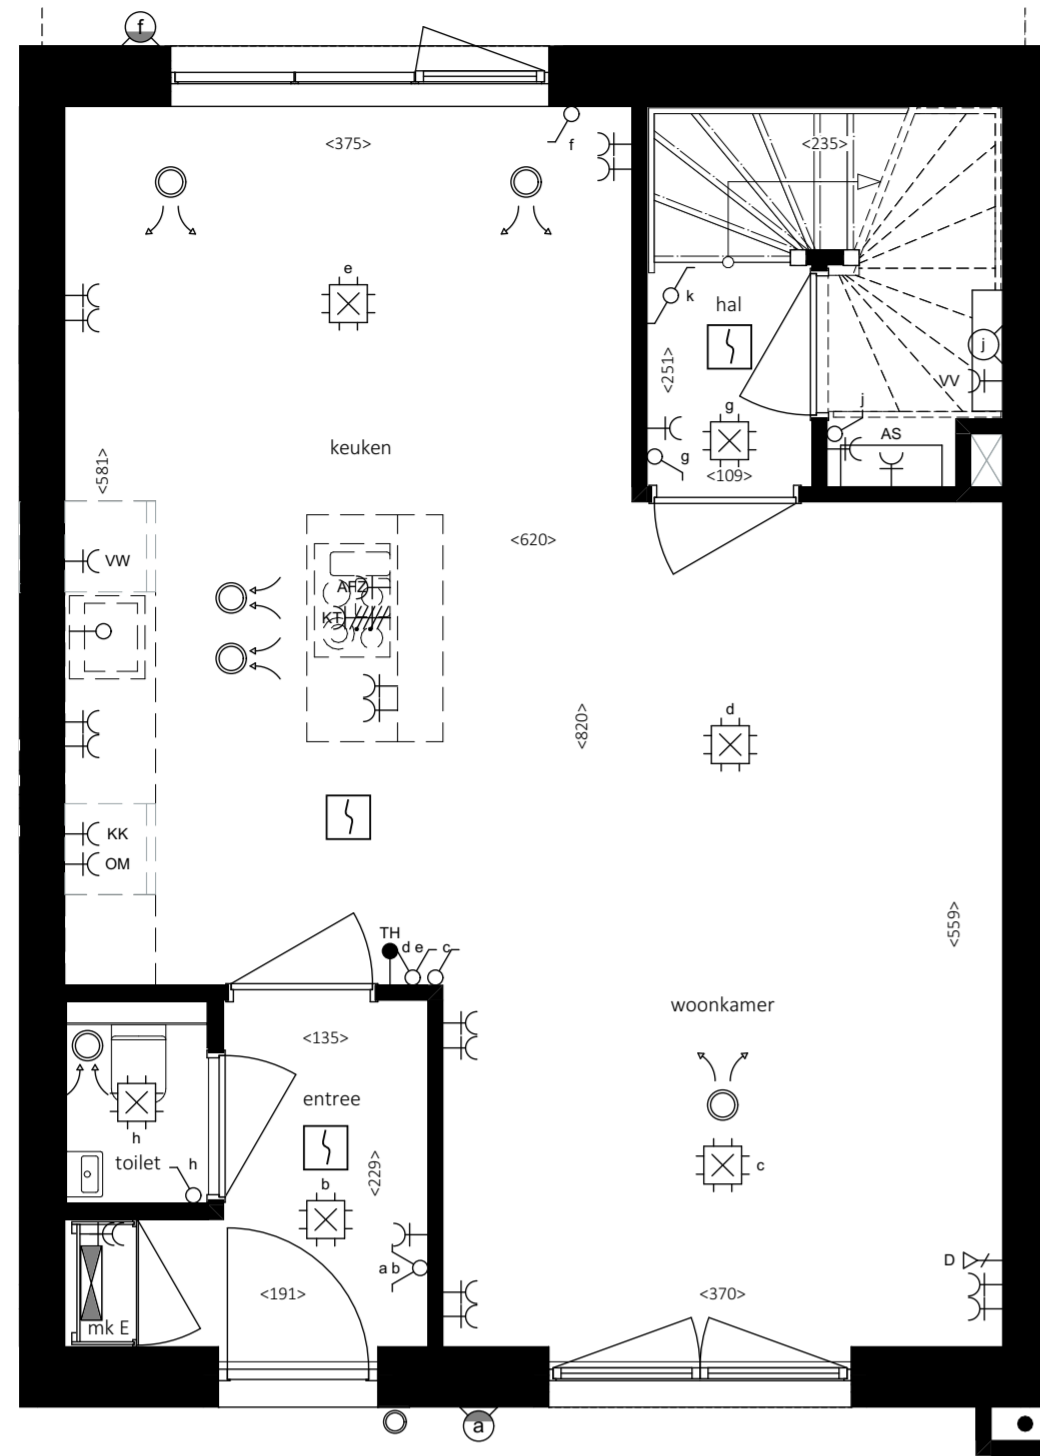

03-03-B3

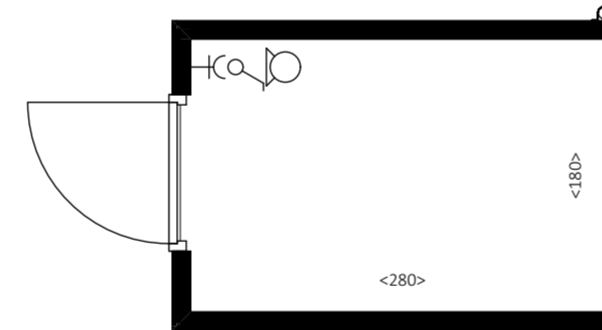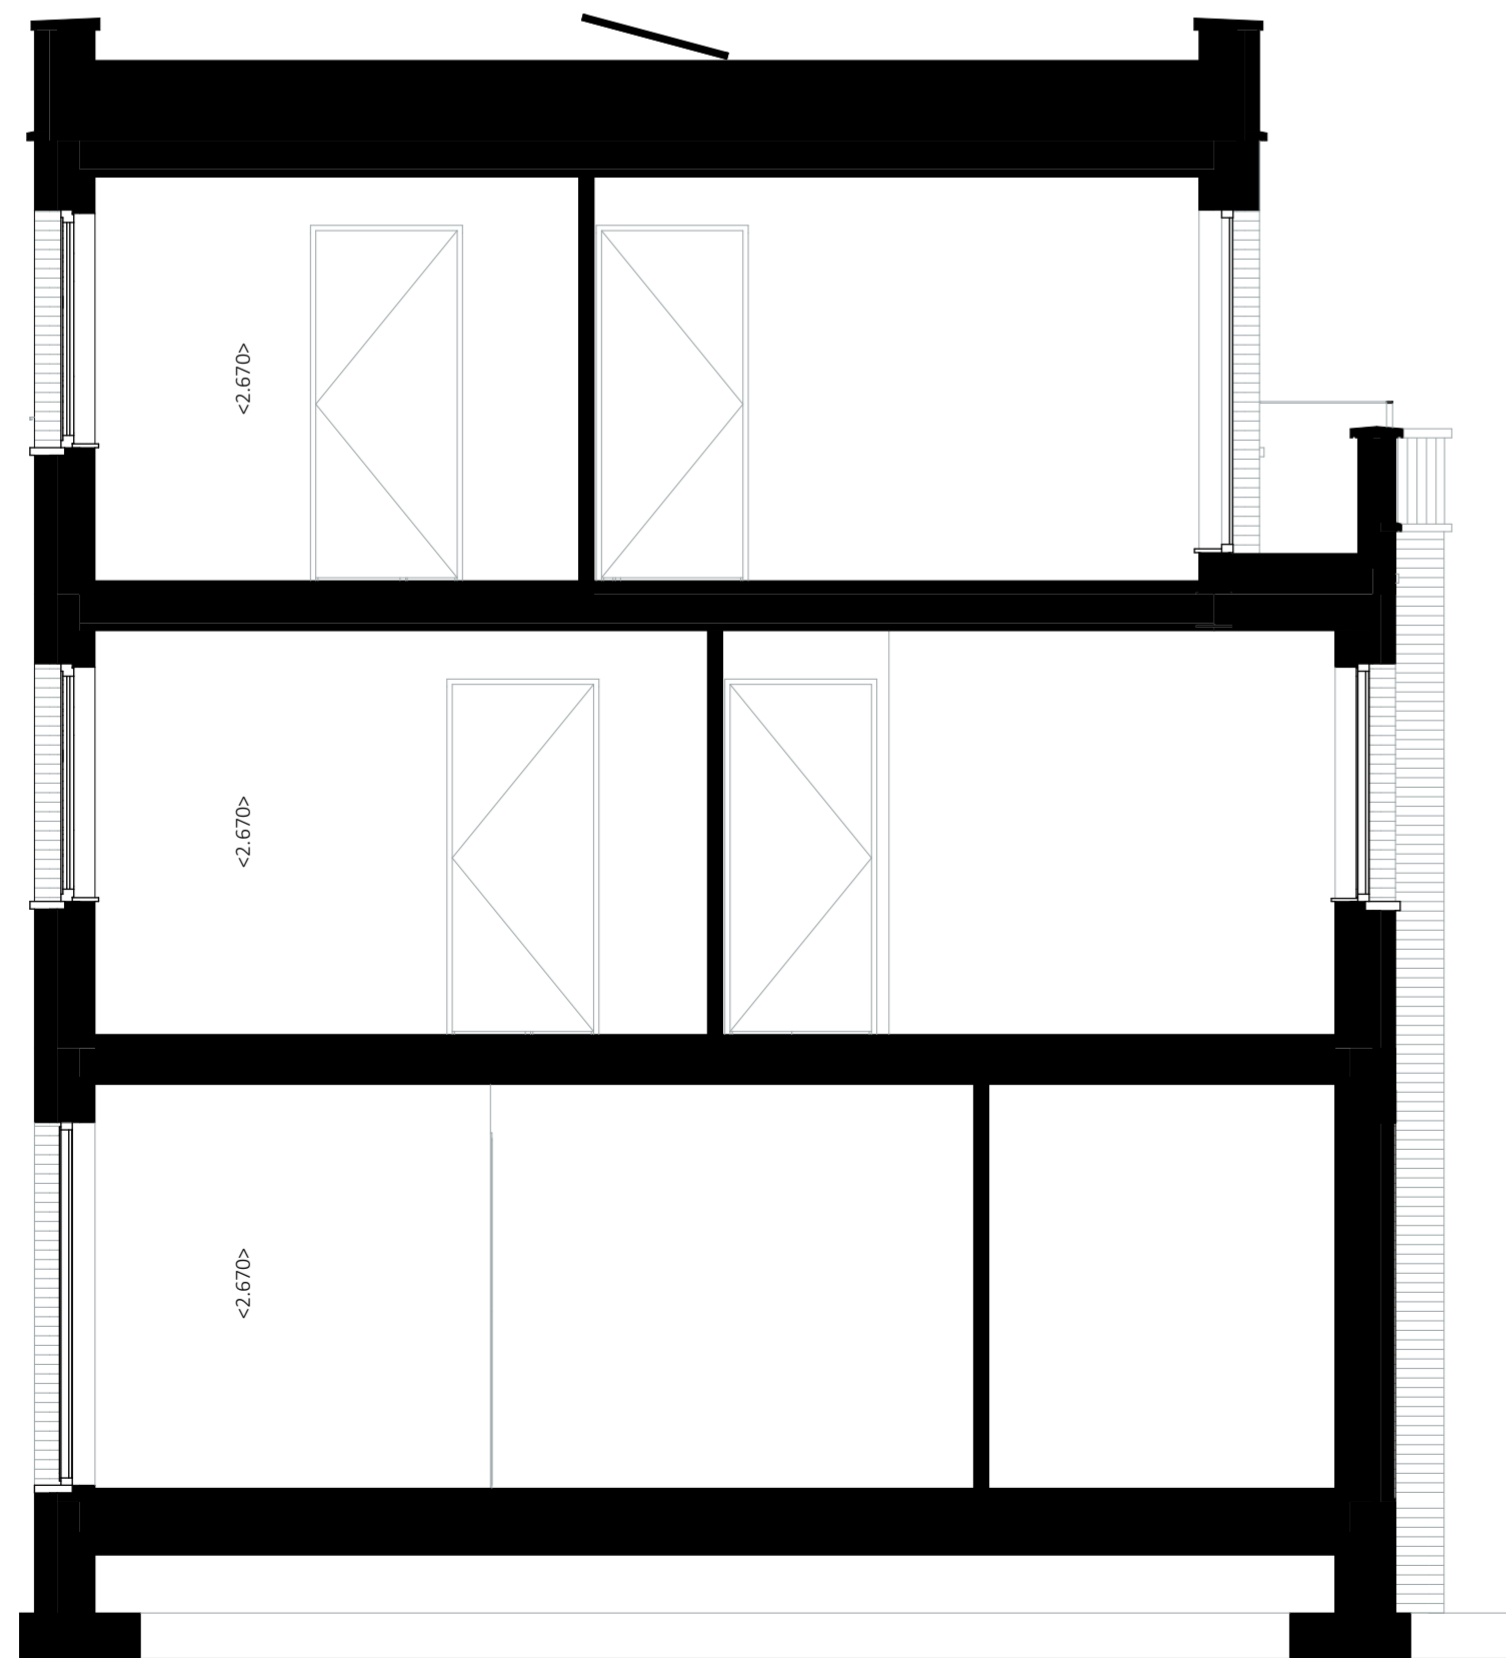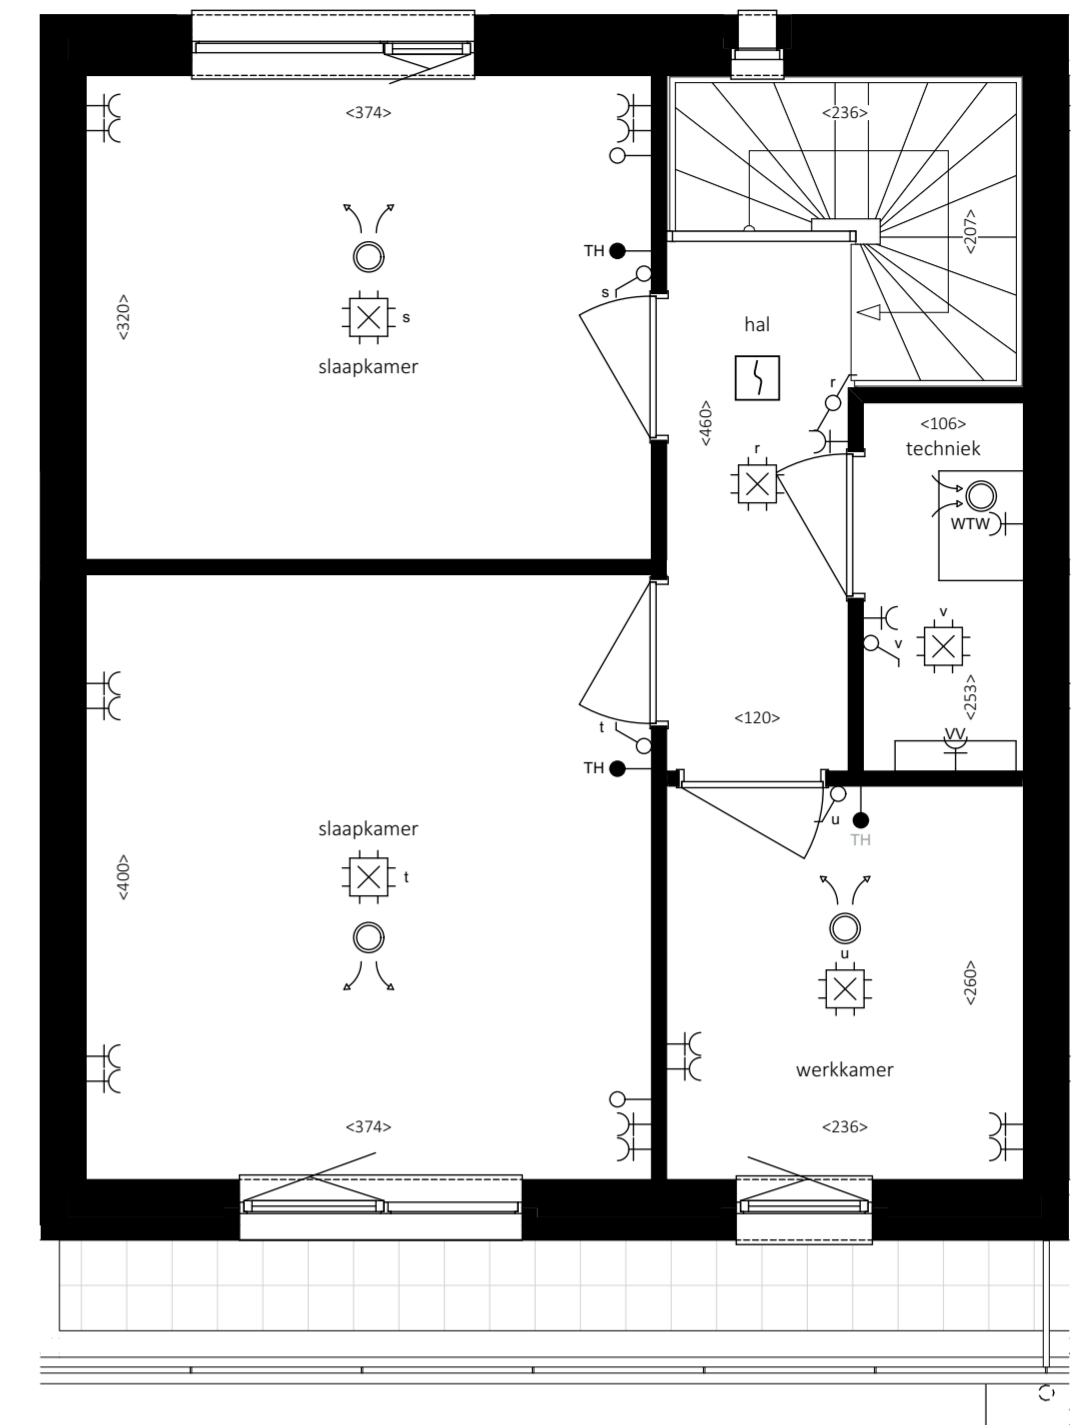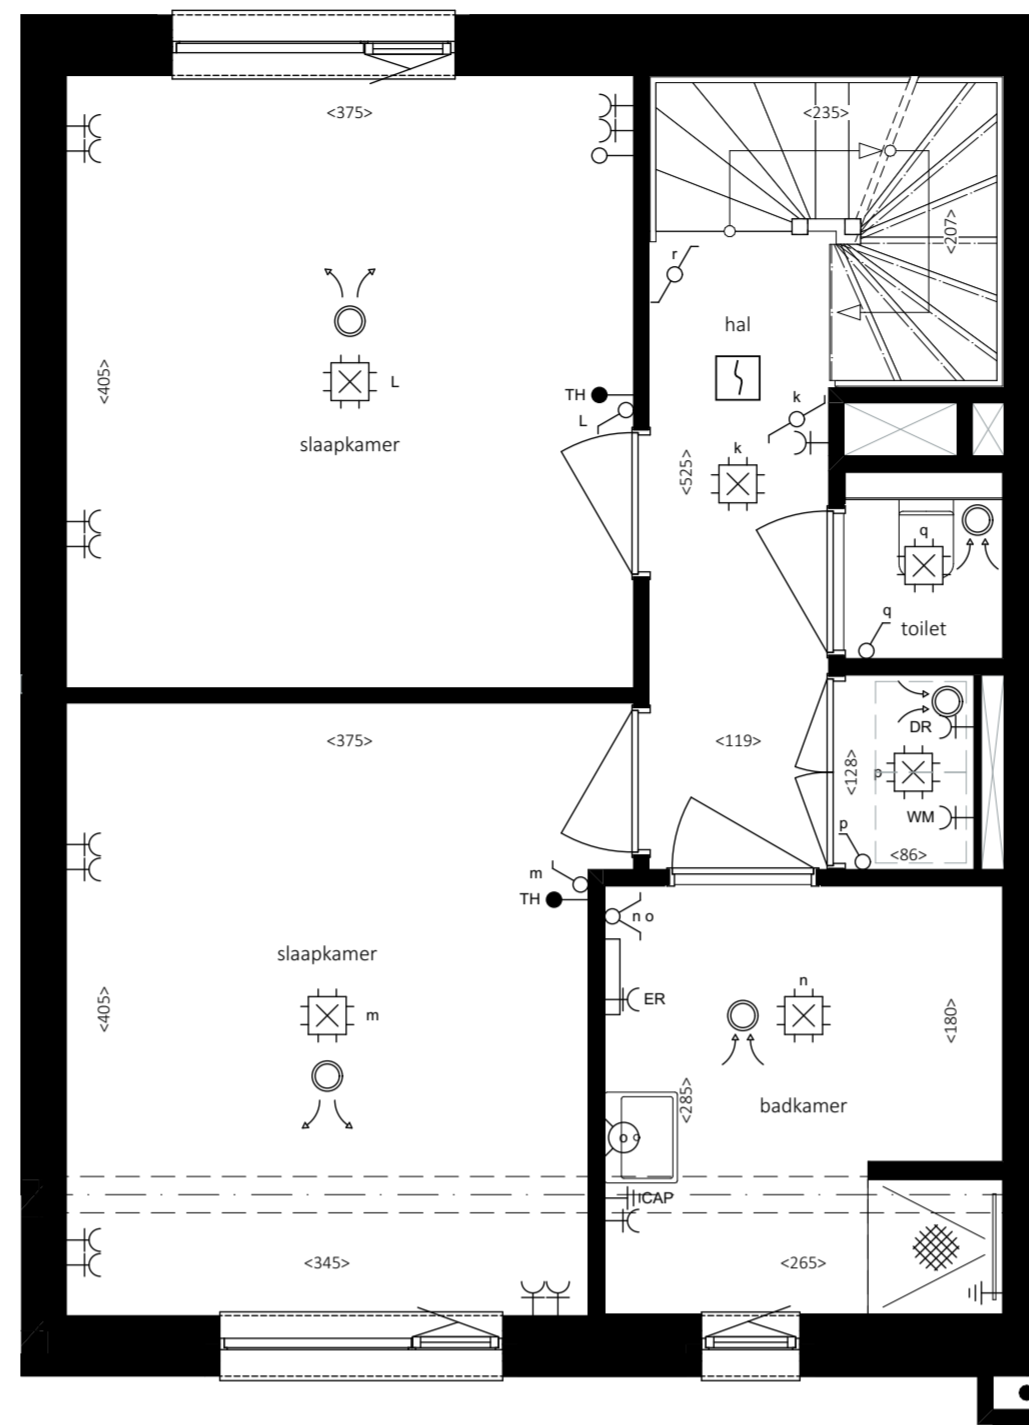

principe plattgrond berging
(evt. in gespiegelde variant)

Renvooi installaties

- groepkast
- aardmat
- vereffeningpunt
- data aansluitpunt
- enkele-wandcontactdoos inbouw
- dubbele-wandcontactdoos inbouw
- dubbele-wandcontactdoos opbouw
- perilex
- enkelpolige schakelaar
- wisselschakelaar
- serieschakelaar
- loze leiding
- verlichtingsarmatuur, wand
- verlichtingsarmatuur, wand buiten
- verlichtingsarmatuur
- verlichtingsarmatuur, waterdichte
- bewegingsmelder
- centraaldoos
- beldrukker
- videfoon


Afkortingen

- MK meterkast
- WM wasmachine
- TH positie CO2 melders en thermostaat of naregeling
- D data/UTP
- VW vaatwasser
- WTW warmte terugwin ventilatie box
- AFZ afzuigkap
- KK koelkast
- KT kooktoestel
- OM oven/magnetron
- CAP centrale aardpunt
- VLD vrijloopeurdranger
- VV vloerverwarming verdeler
- ER elektrische radiator
- AS afgifteset
- krijtstreep
- VLD vrijloopeurdranger
- rookmelder conform NEN2555





- toevoerventiel mechanische ventilatie (positie indicatief)
- afvoerventiel mechanische ventilatie (positie indicatief)

Alle maten zijn onder voorbehoud

Woningtype B3

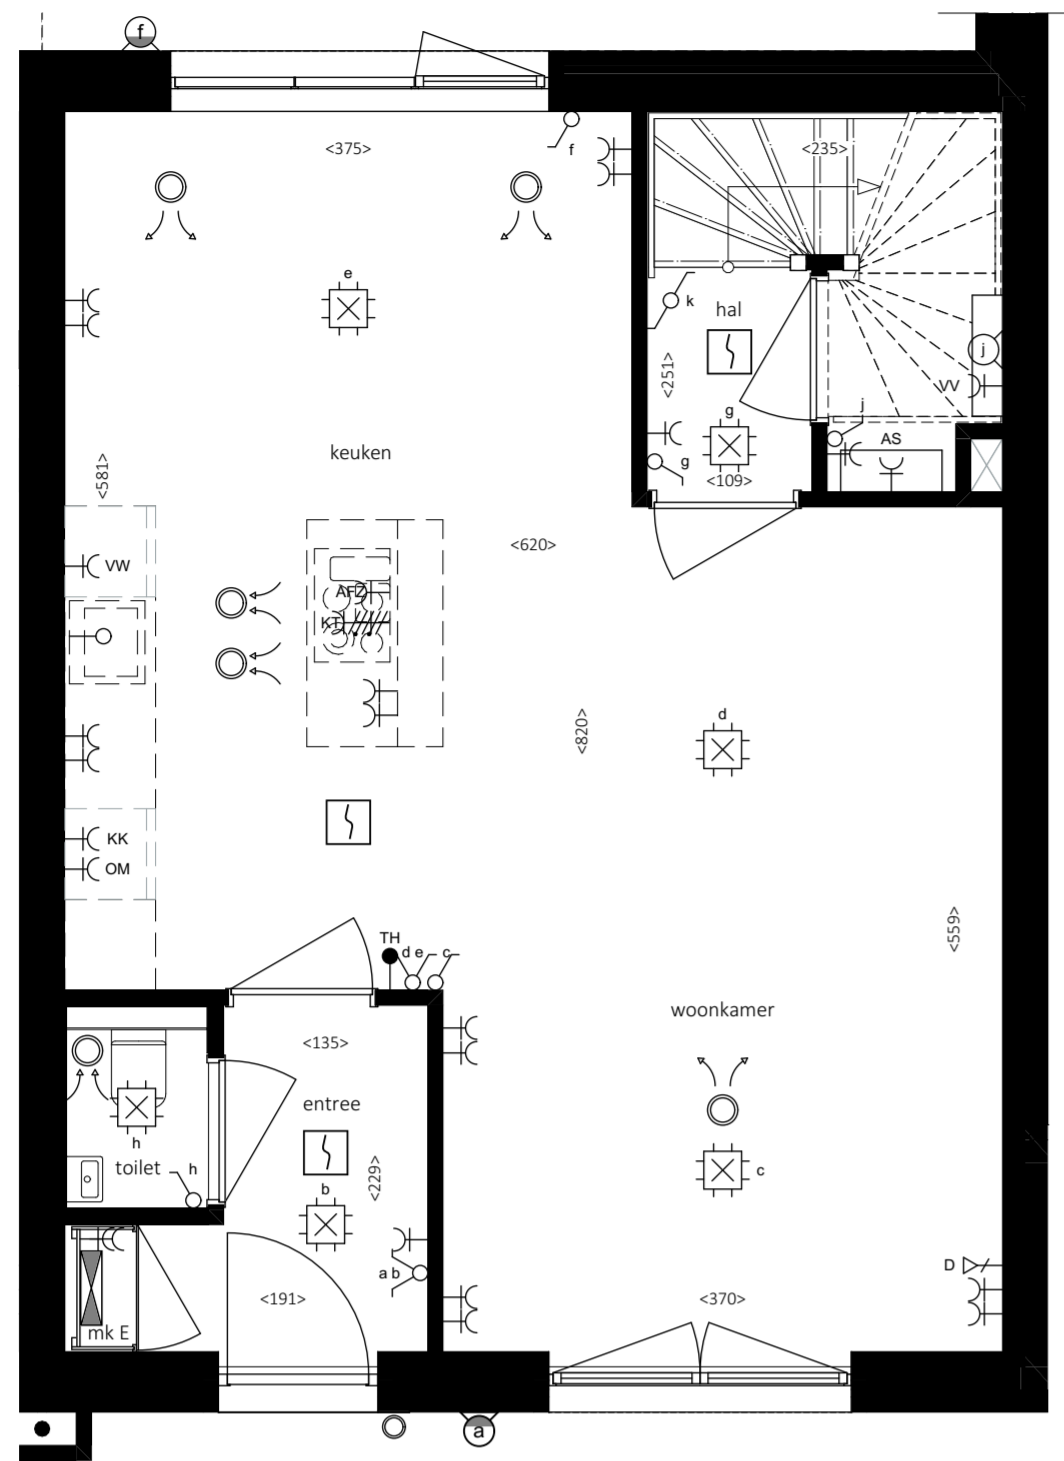

03-04-B3


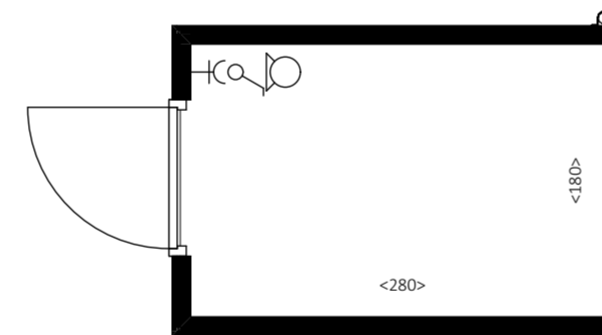
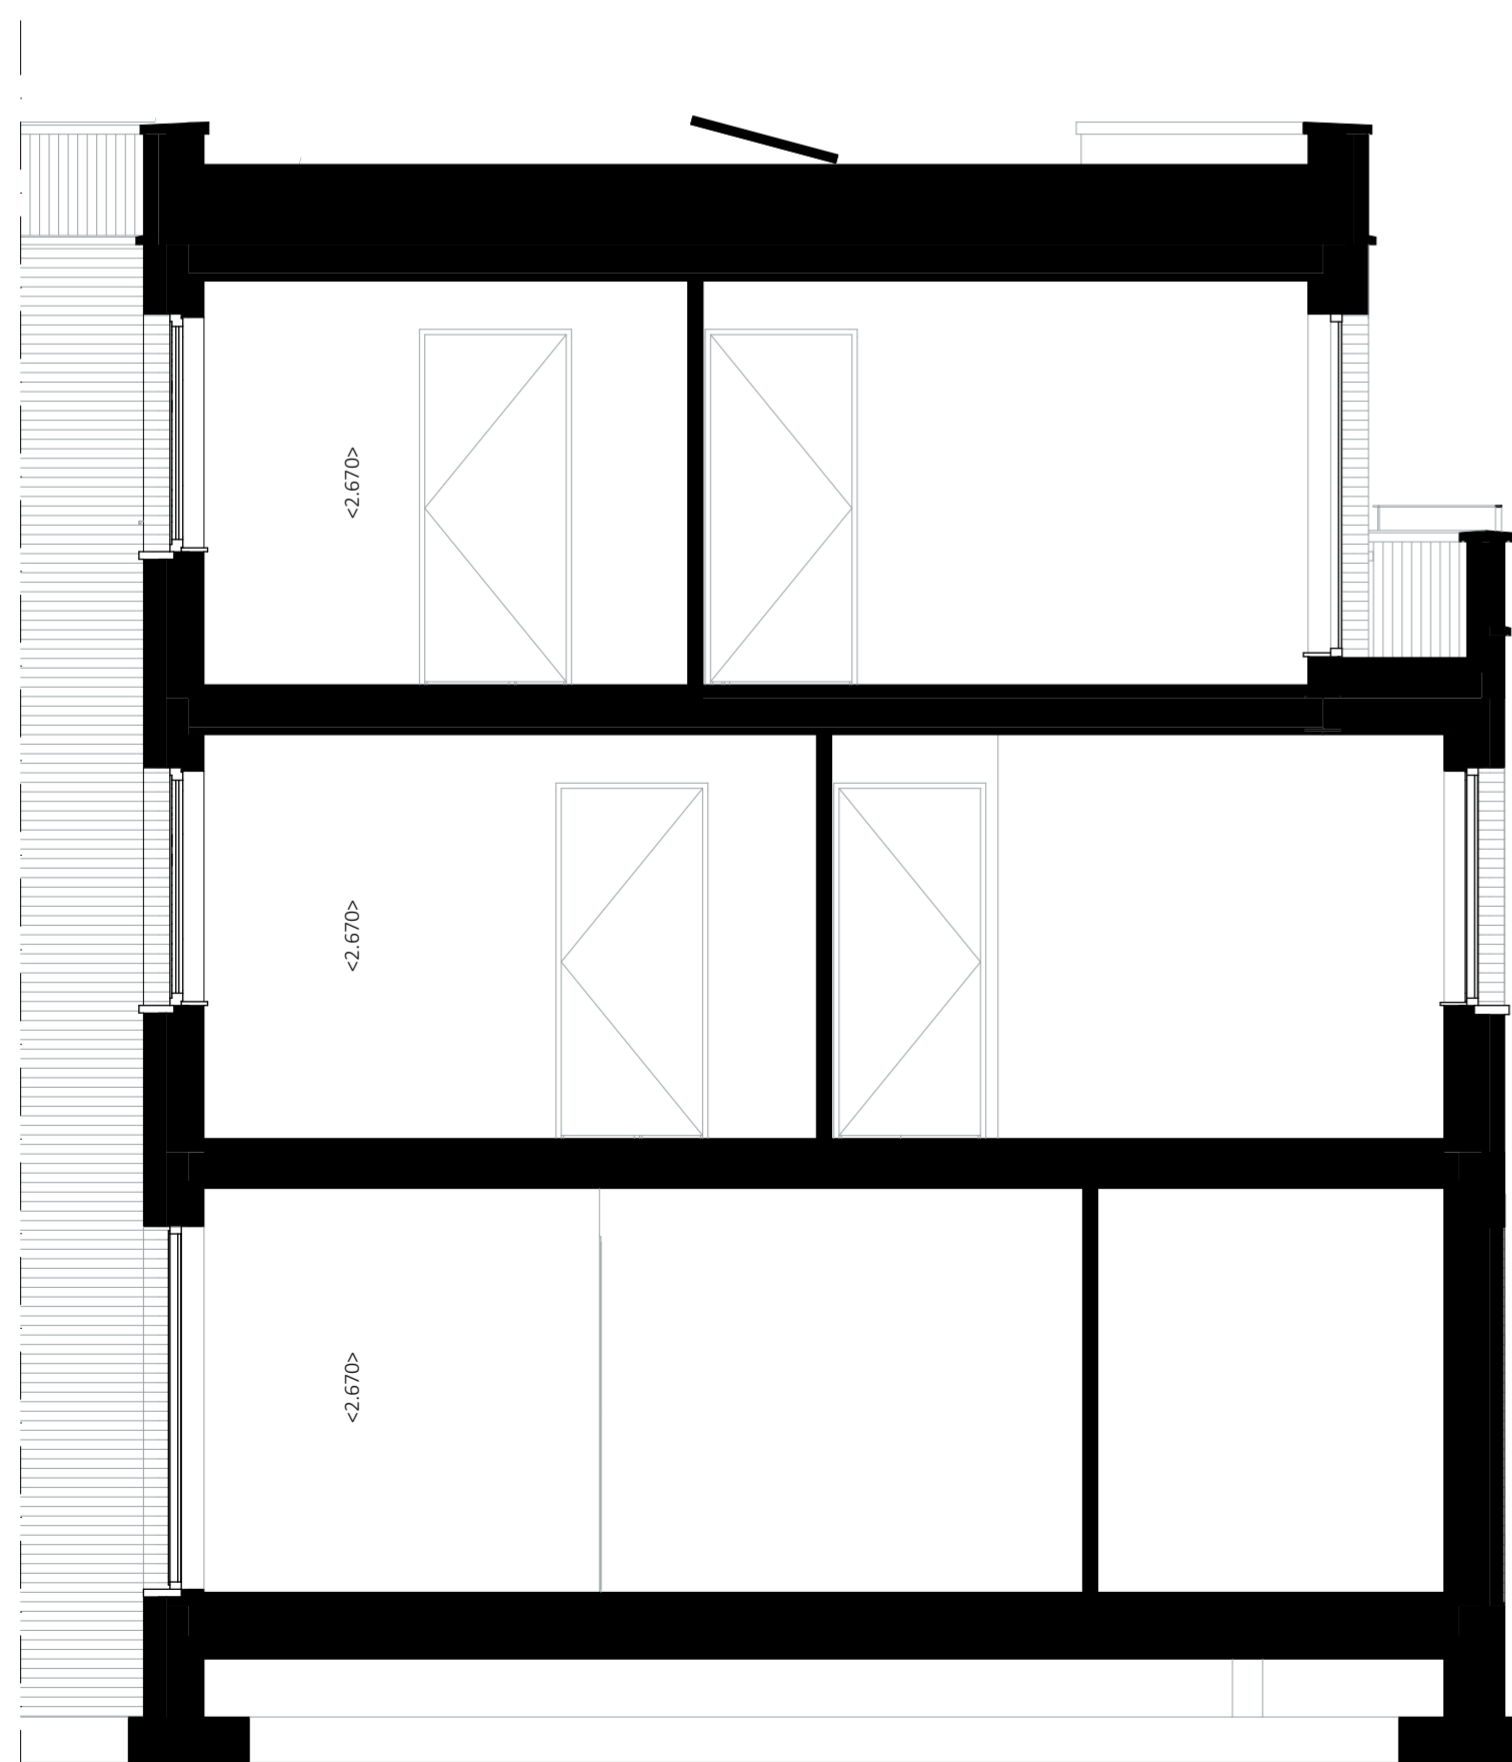
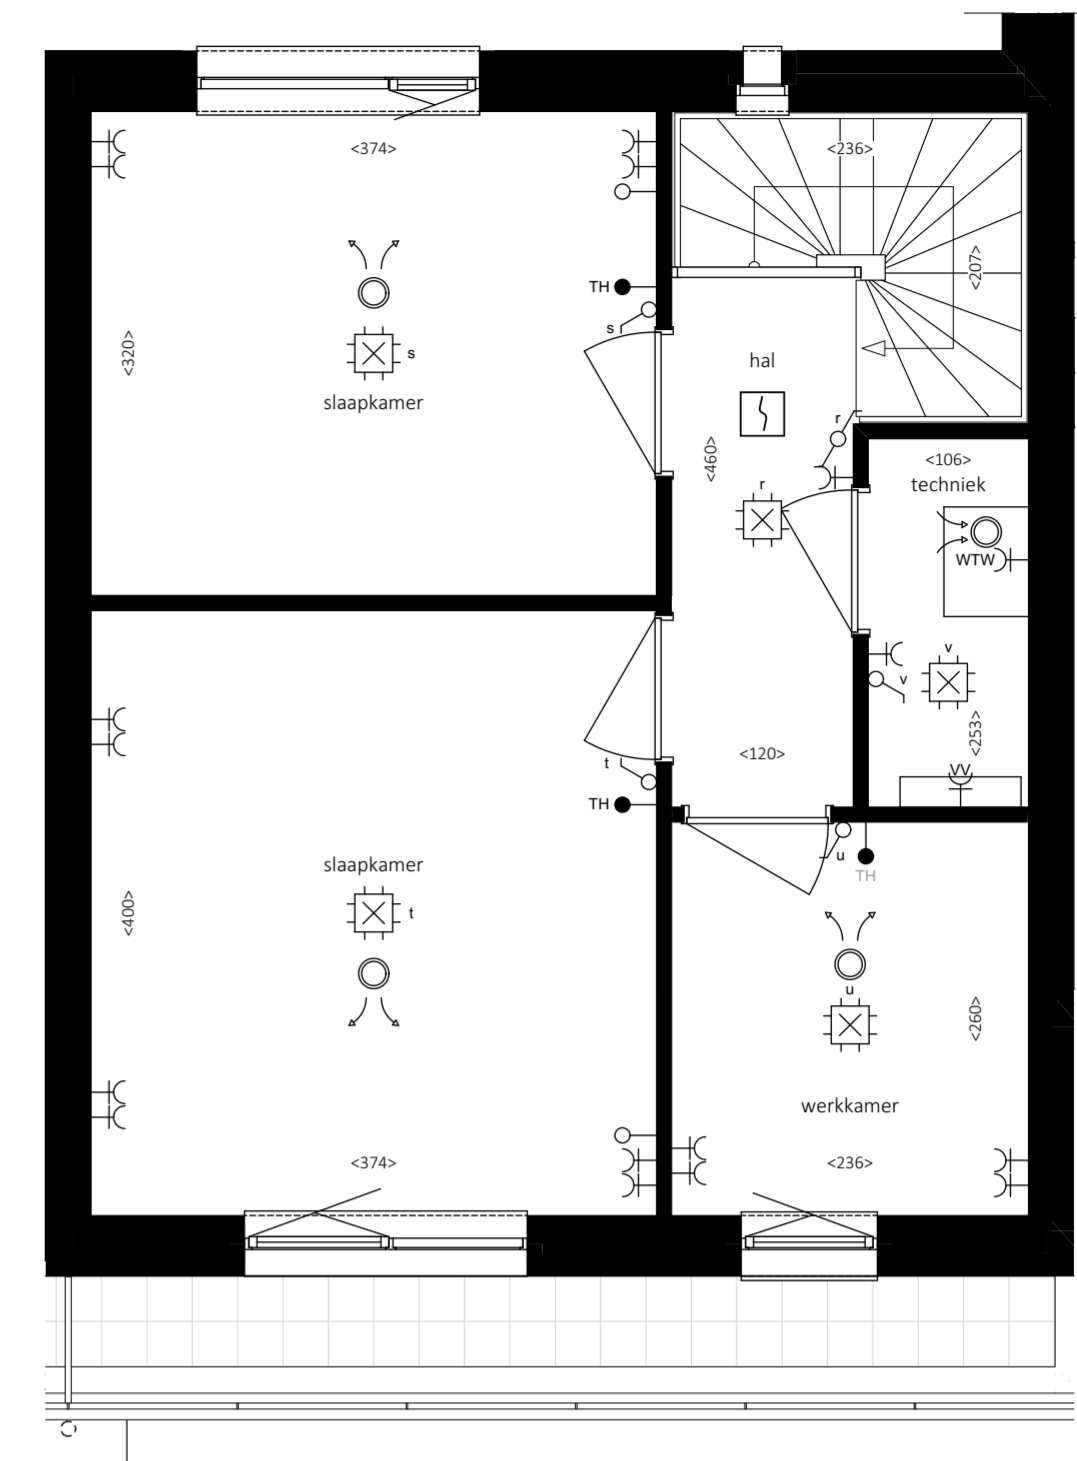
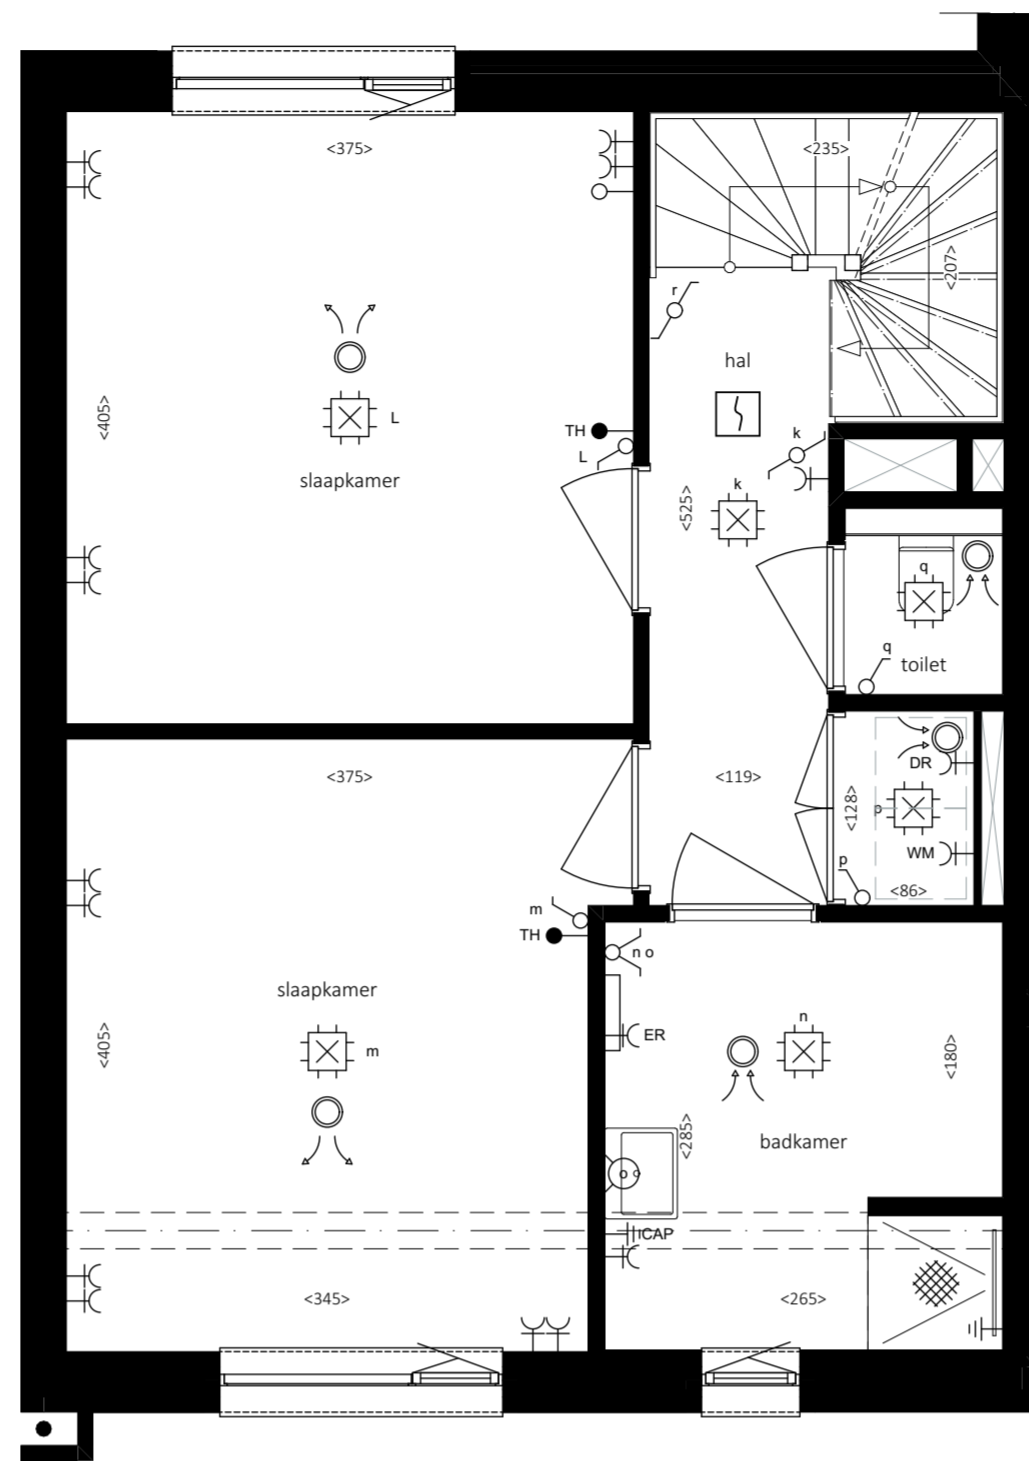


principe plattgrond berging
(evt. in gespiegelde variant)

Renvooi installaties	Afkortingen
<ul style="list-style-type: none"> groepenkast aardmat vereffeningspunt data aansluitpunt enkele-wandcontactdoos inbouw dubbele-wandcontactdoos inbouw dubbele-wandcontactdoos opbouw perilex enkelpolige schakelaar wisselschakelaar serieschakelaar loze leiding verlichtingsarmatuur, wand verlichtingsarmatuur, wand buiten verlichtingsarmatuur verlichtingsarmatuur, waterdichte bewegingsmelder centraaldoos beldrukker videfoon 	<ul style="list-style-type: none"> MK meterkast WM wasmachine TH positie CO2 melder en thermostaat of naregeling D data/UTP VW vaatwasser WTW warmte terugwin ventilatie box AFZ afzuigkap KK koelkast KT kooktoestel OM oven/magnetron CAP centrale aardpunt VLD vrijloopeurdranger VV vloerverwarming verdeler ER elektrische radiator AS afgifteset — krijtstreep VLD vrijloopeurdranger rookmelder conform NEN2555
<ul style="list-style-type: none"> toevoerventiel mechanische ventilatie (positie indicatief) afvoerventiel mechanische ventilatie (positie indicatief) 	

Alle maten zijn onder voorbehoud

Woningtype B3

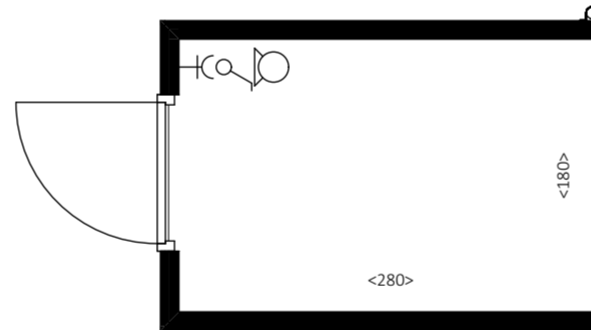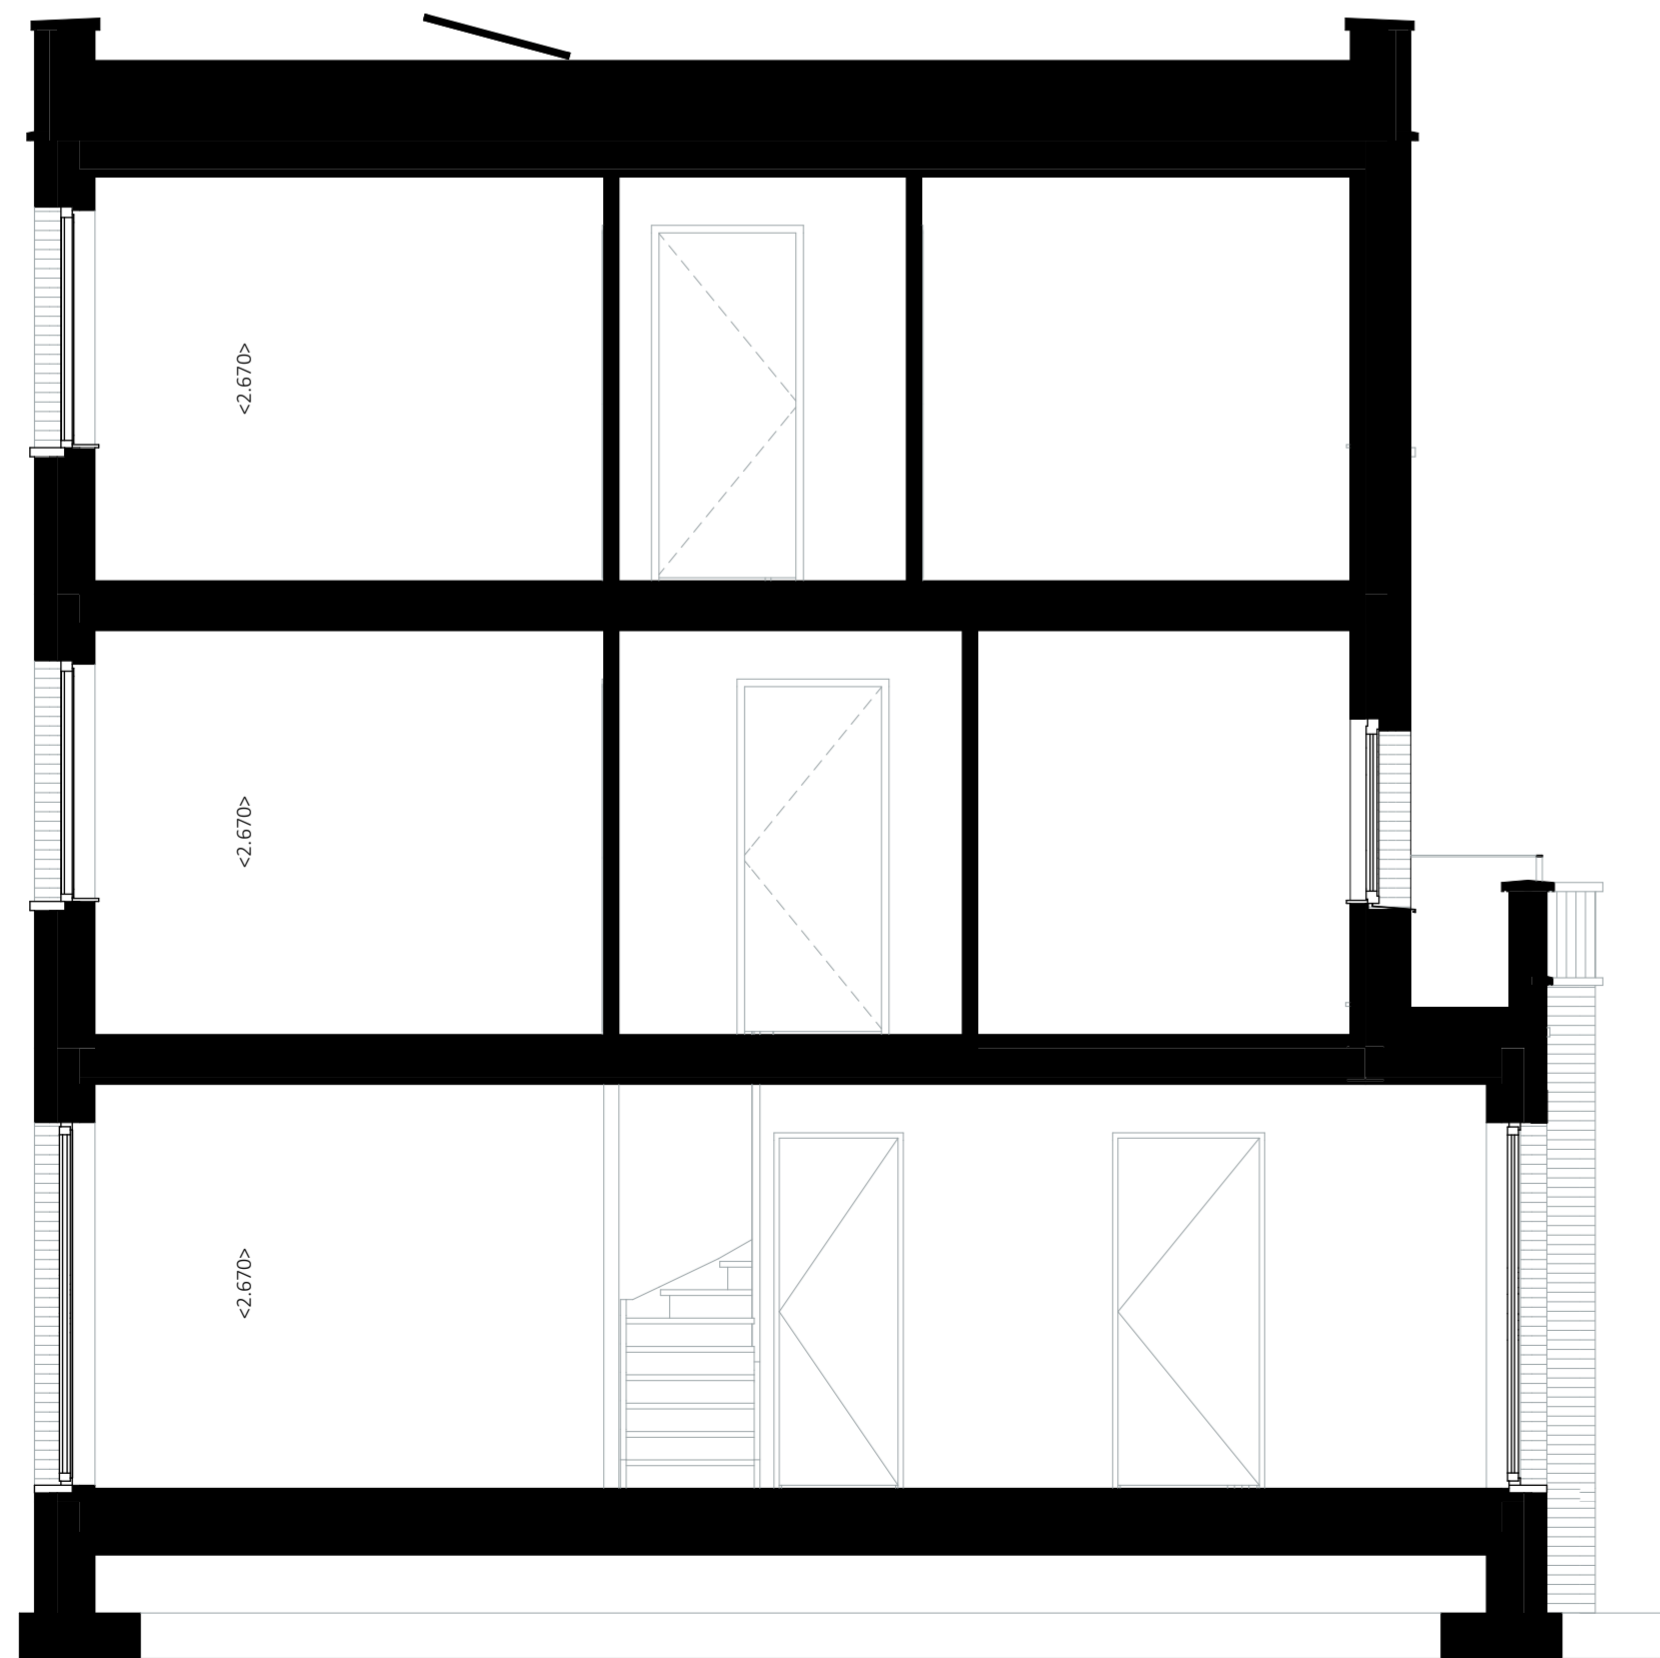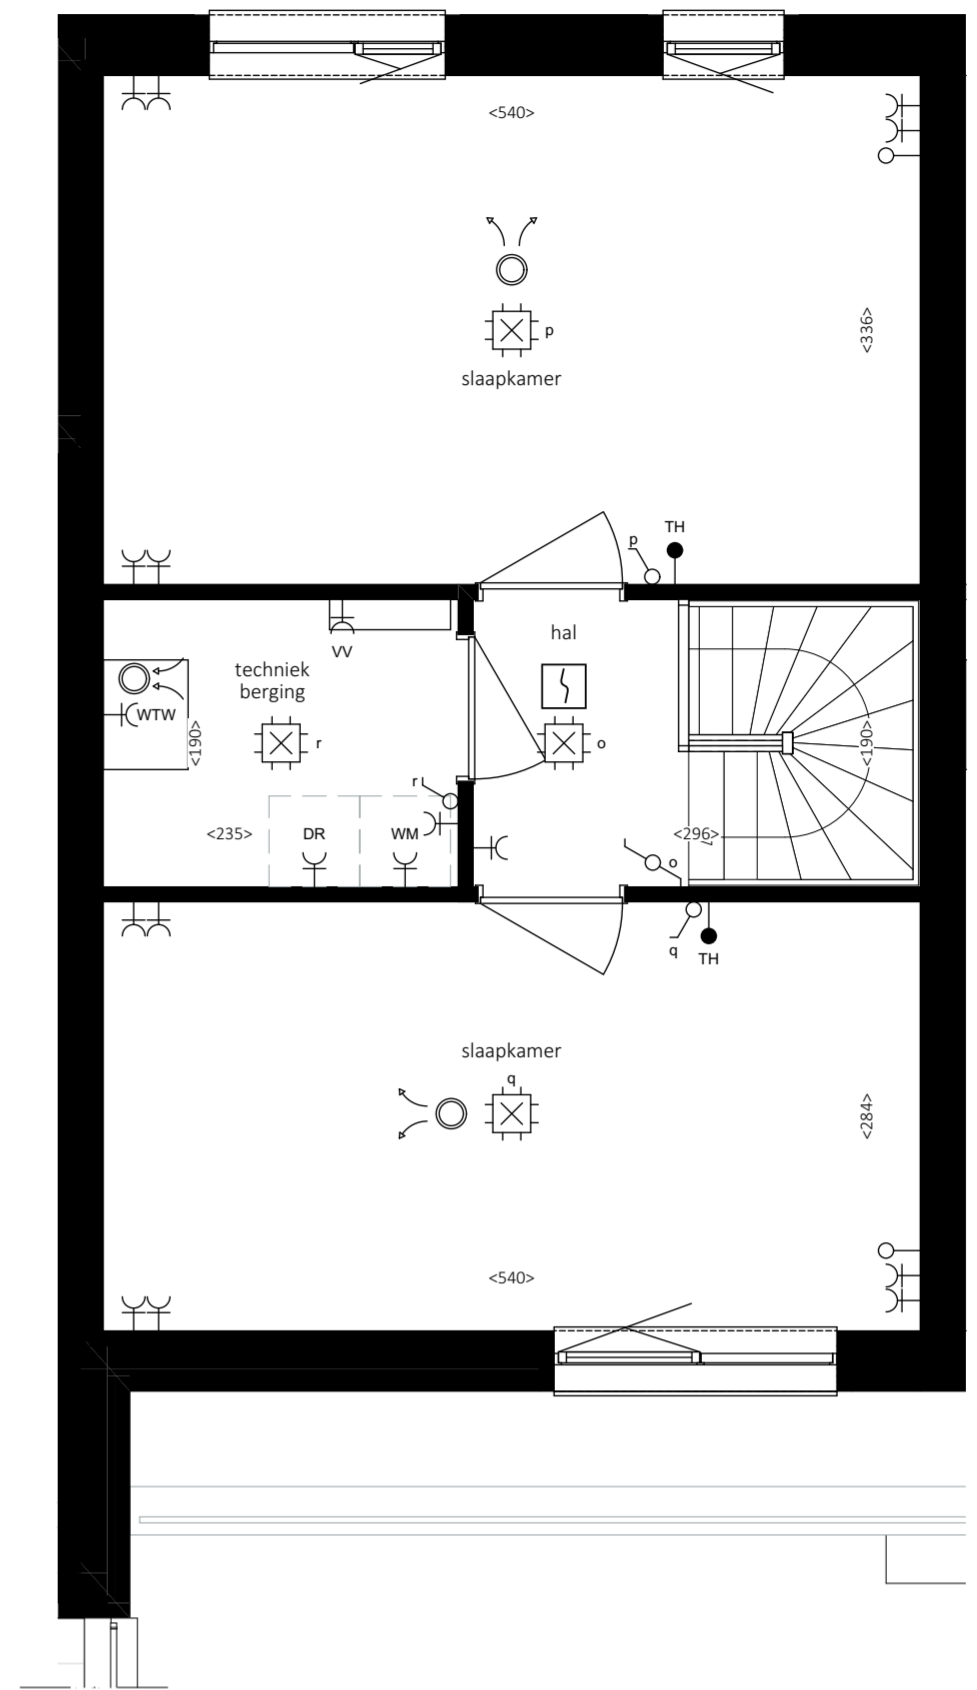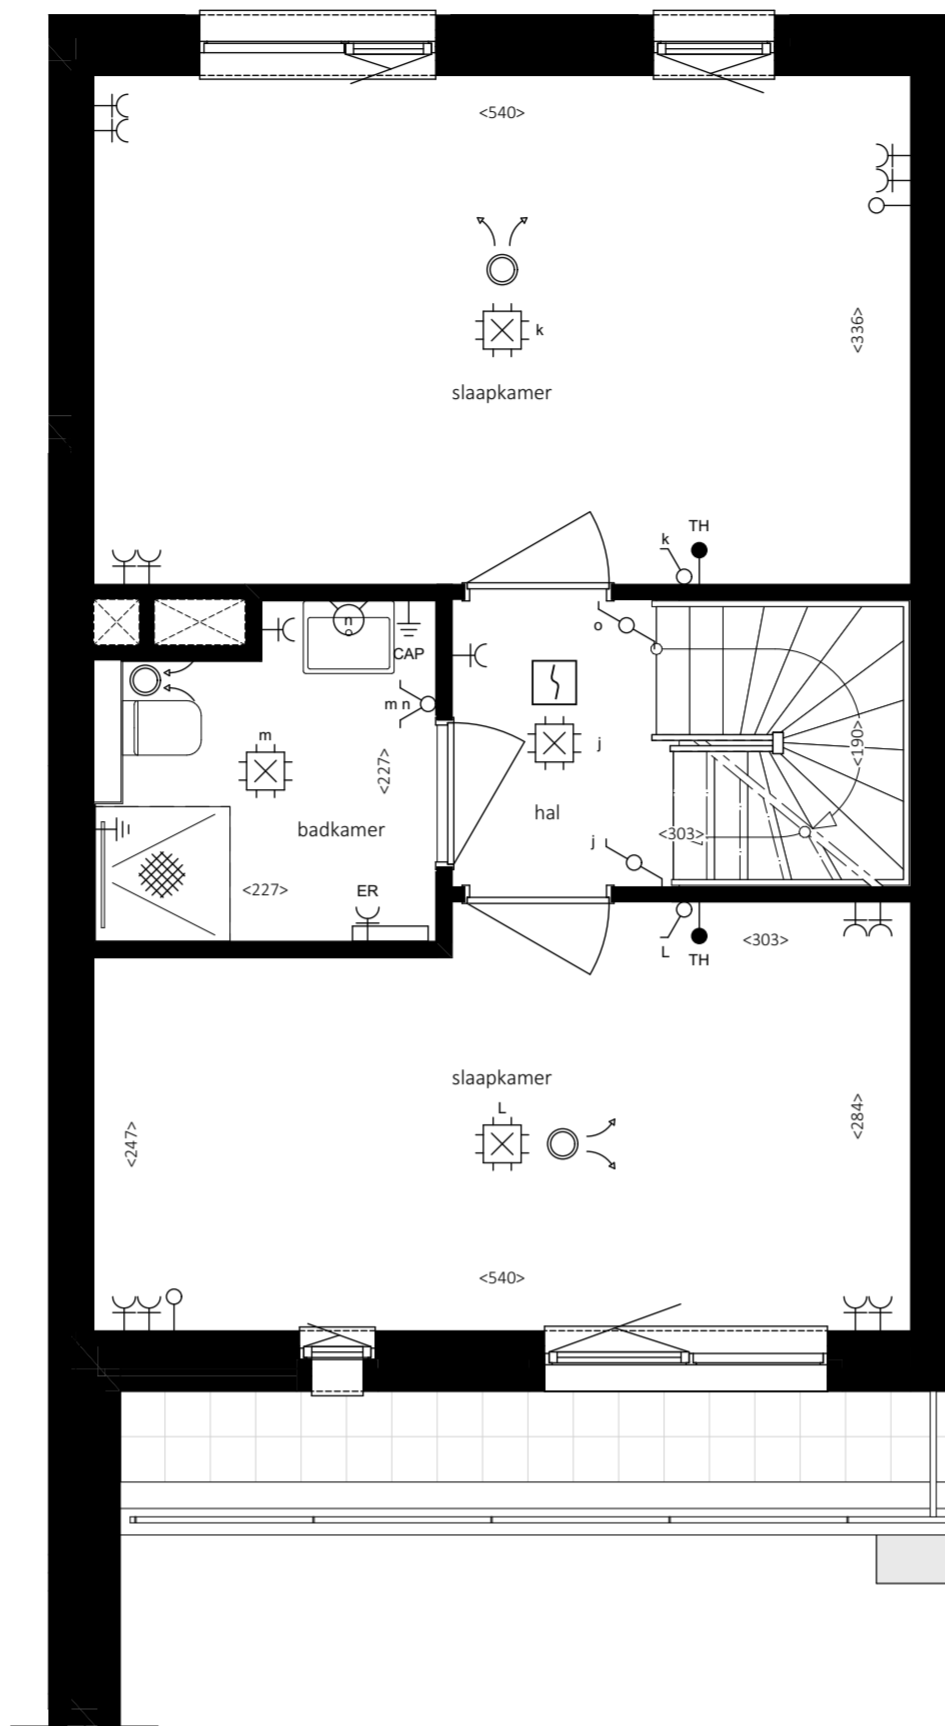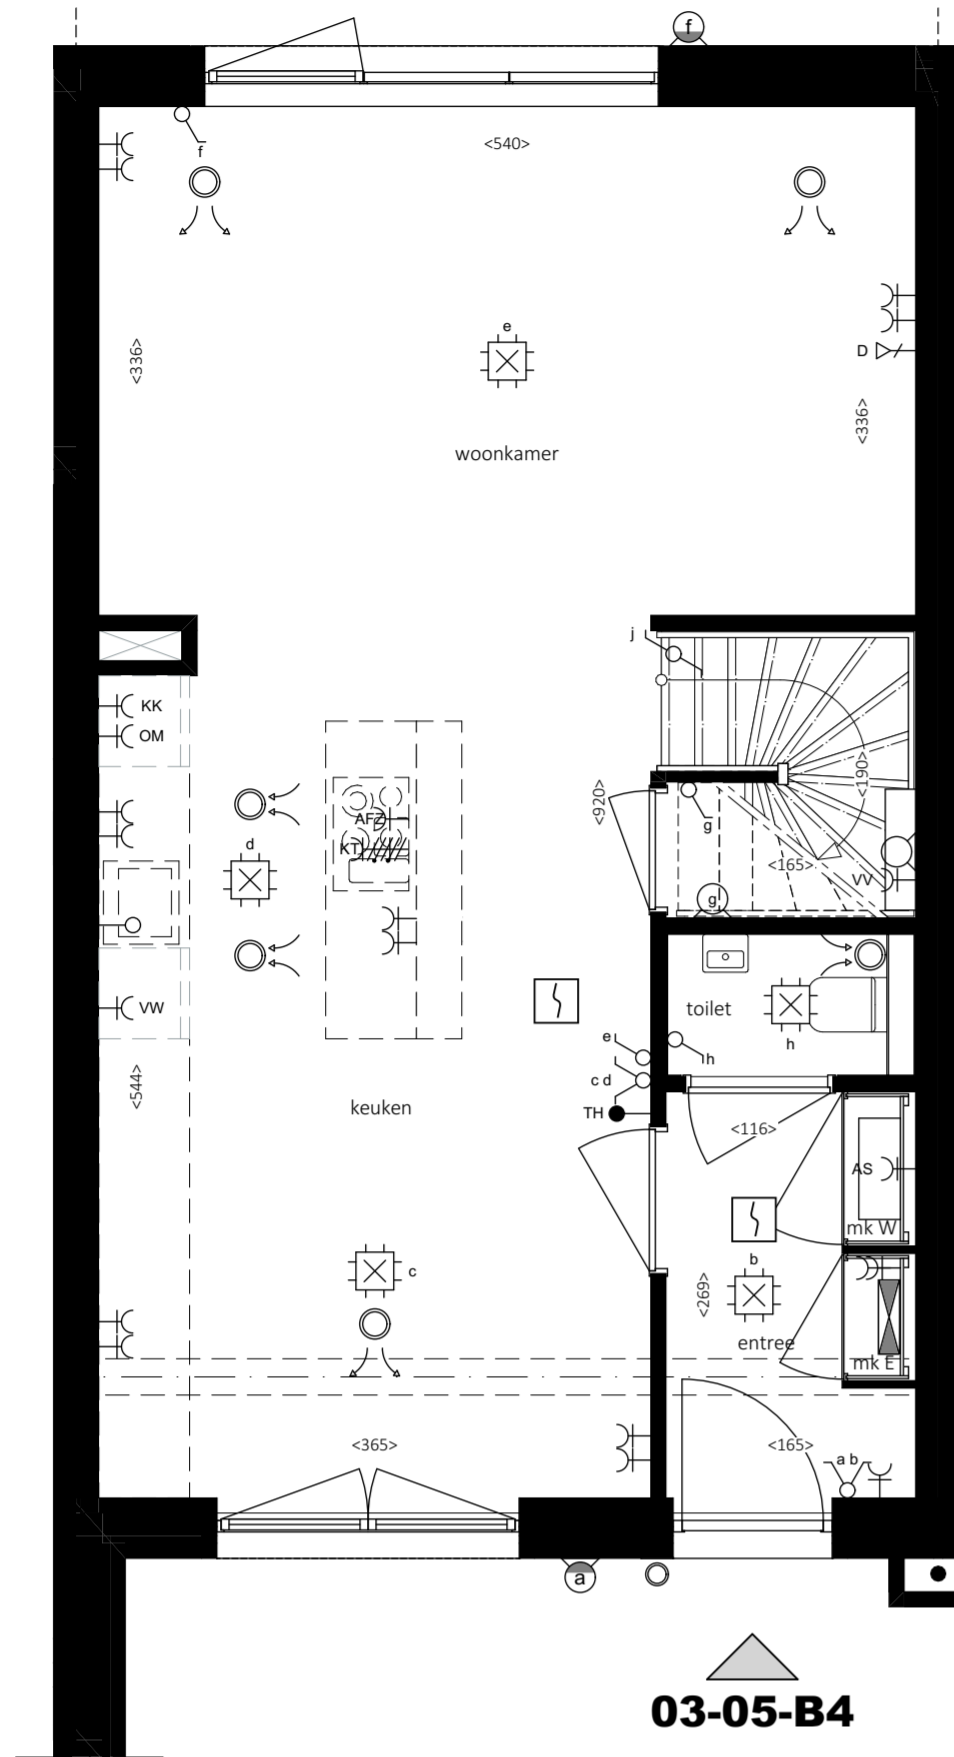


principe plattgrond berging
(evt. in gespiegelde variant)

Renvooi installaties	Afkortingen
groepenkast	MK meterkast
aardmat	WM wasmachine
vereffeningpunt	TH positie CO2 melder en thermostaat of naregeling
data aansluitpunt	D data/UTP
enkele-wandcontactdoos inbouw	VW vaatwasser
dubbele-wandcontactdoos inbouw	WTW warmte terugwin ventilatie box
dubbele-wandcontactdoos opbouw	AFZ afzuigkap
perilex	KK koelkast
enkelpolige schakelaar	KT kooktoestel
wisselschakelaar	OM oven/magnetron
serieschakelaar	CAP centrale aardpunt
loze leiding	VLD vrijloopeurdranger
verlichtingsarmatuur, wand	VV vloerverwarming verdeler
verlichtingsarmatuur, wand buiten	ER elektrische radiator
verlichtingsarmatuur	AS afgifteset
verlichtingsarmatuur, waterdichte	
bewegingsmelder	— krijtstreep
centraaldoos	VLD vrijloopeurdranger
beldrukker	rookmelder conform NEN2555
videfoon	
toevoerventiel mechanische ventilatie (positie indicatief)	
afvoerventiel mechanische ventilatie (positie indicatief)	





Alle maten zijn onder voorbehoud

Woningtype B4

Verkooptekening | Woningtype B4 | Bouwnummer 03-06-B4

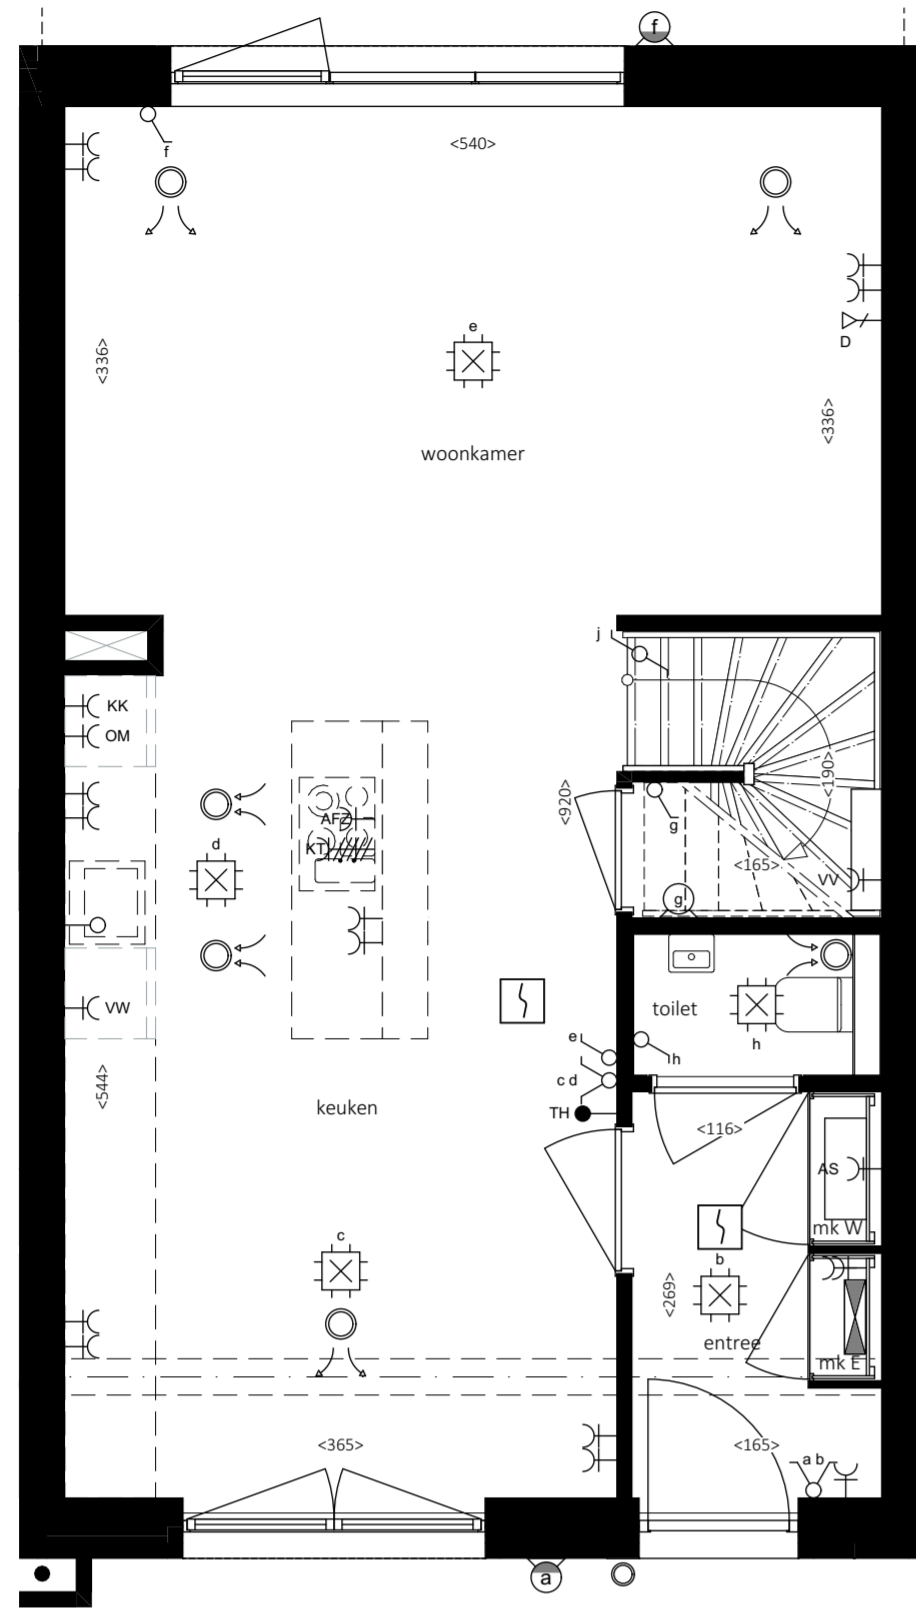

03-06-B4

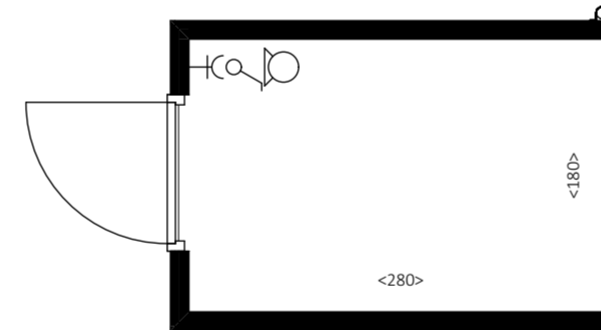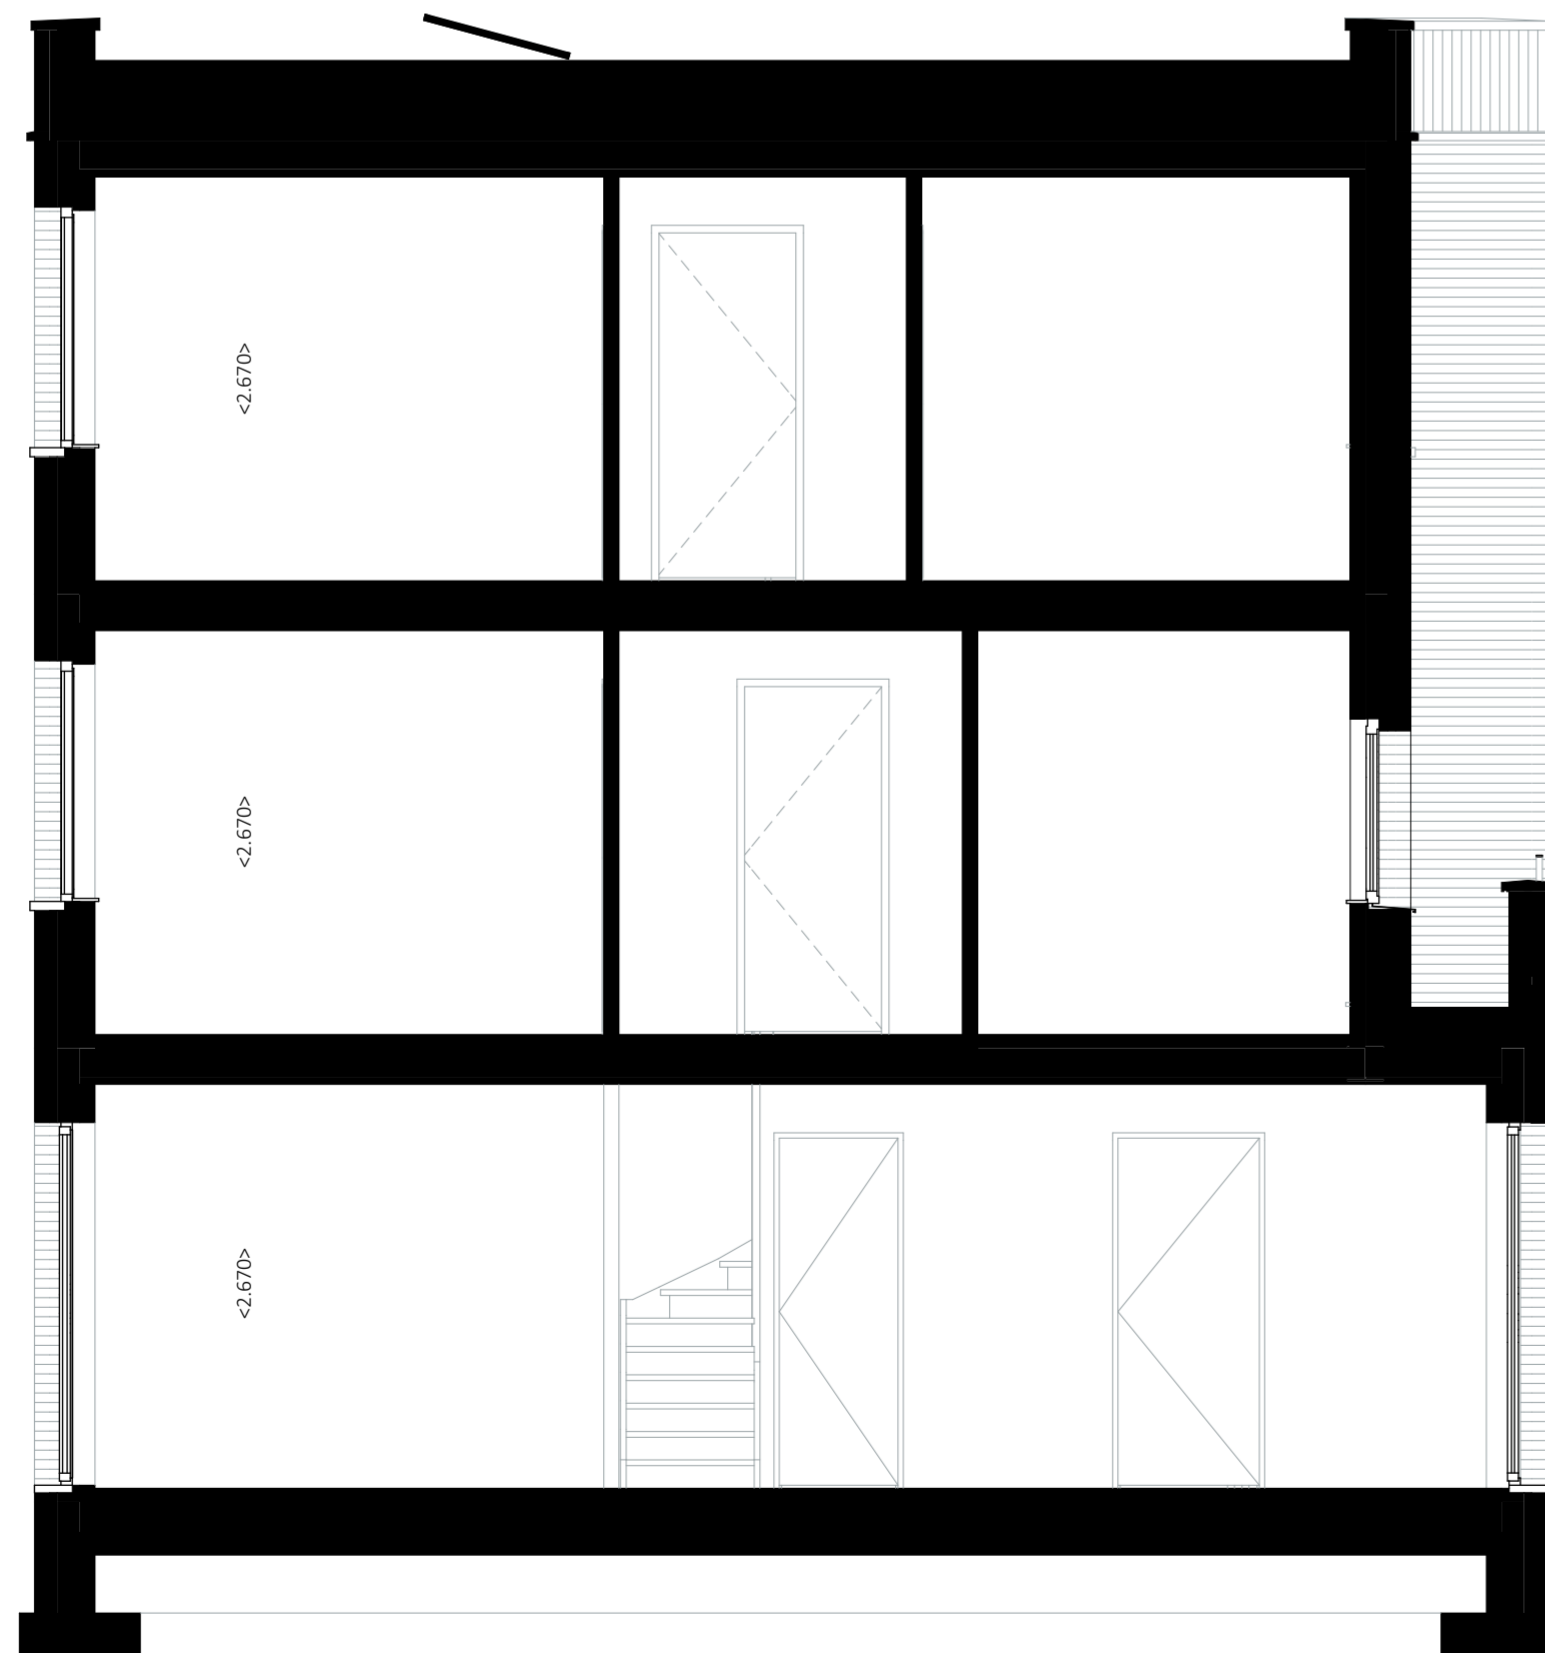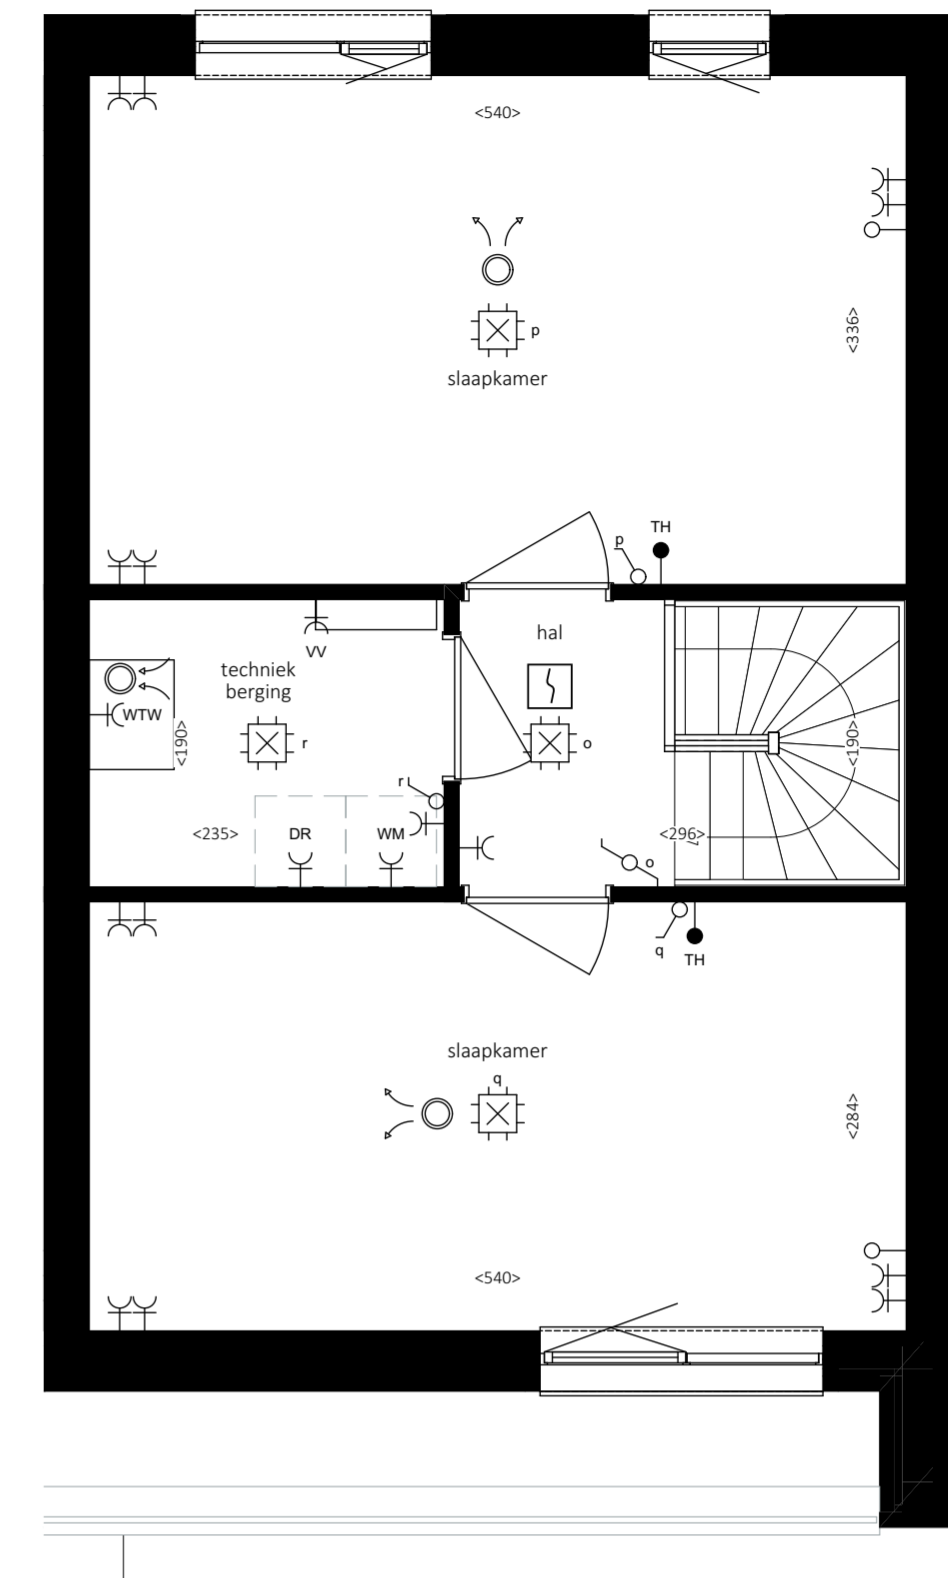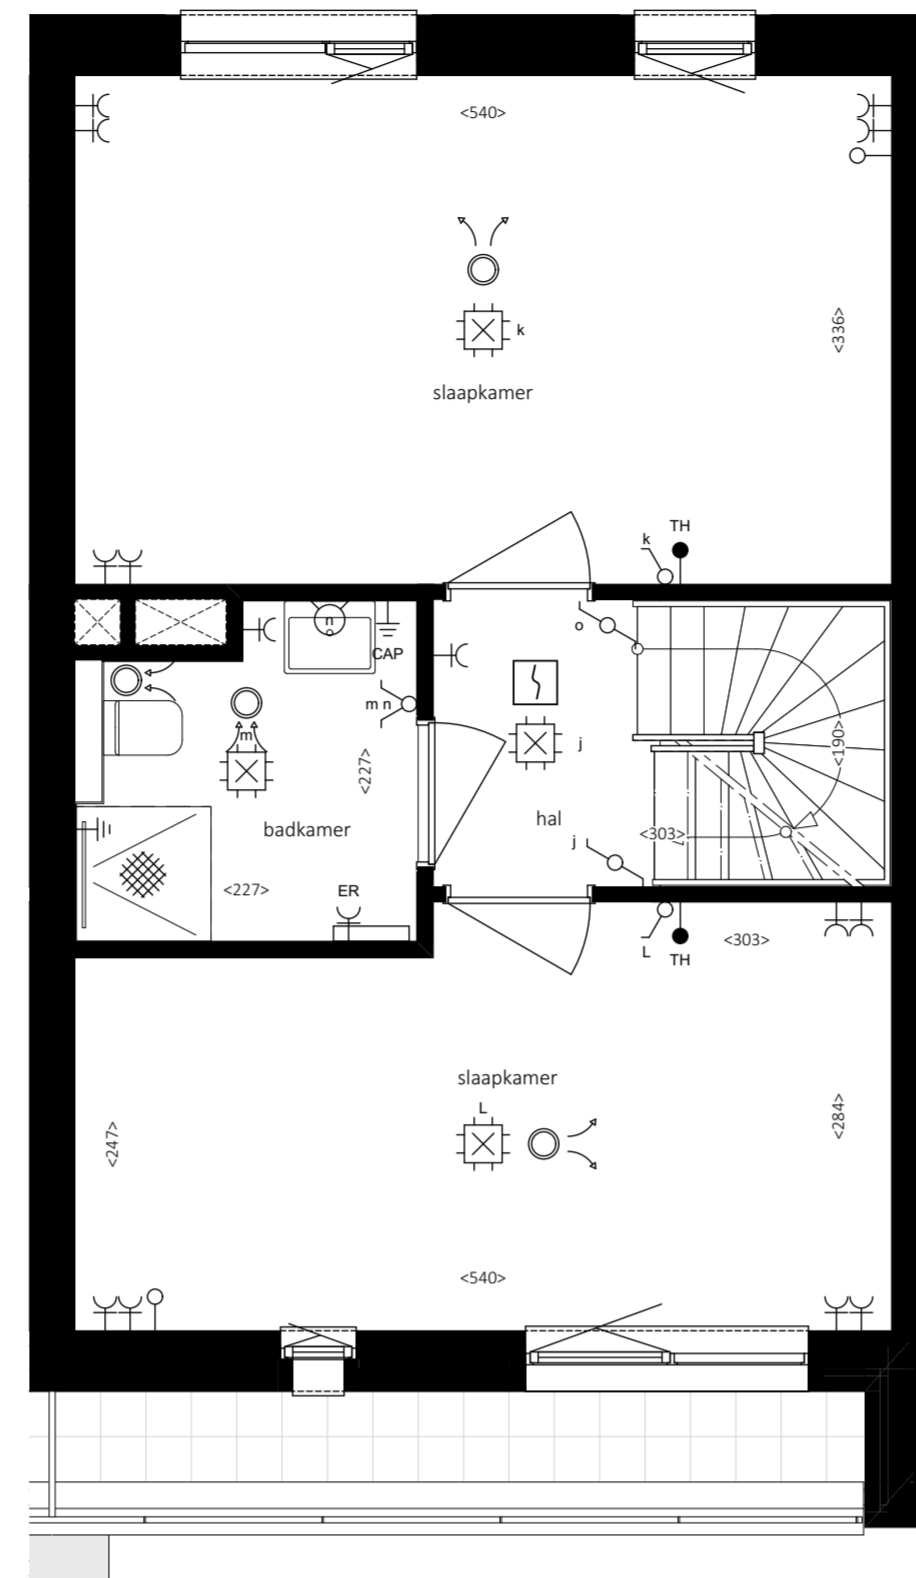

principe plattgrond berging
(evt. in gespiegelde variant)


Renvooi installaties	Afkortingen
<ul style="list-style-type: none"> groepenkast aardmat vereffeningspunt data aansluitpunt enkele-wandcontactdoos inbouw dubbele-wandcontactdoos inbouw dubbele-wandcontactdoos opbouw perilex enkelpolige schakelaar wisselschakelaar serieschakelaar loze leiding verlichtingsarmatuur, wand verlichtingsarmatuur, wand buiten verlichtingsarmatuur verlichtingsarmatuur, waterdichte bewegingsmelder centraaldoos beldrukker videfoon 	<ul style="list-style-type: none"> MK meterkast WM wasmachine TH positie CO2 melder en thermostaat of naregeling D data/UTP VW vaatwasser WTW warmte terugwin ventilatie box AFZ afzuigkap KK koelkast KT kooktoestel OM oven/magnetron CAP centrale aardpunt VLD vrijloopeurdranger VV vloerverwarming verdeler ER elektrische radiator AS afgifteset — krijtstreep VLD vrijloopeurdranger rookmelder conform NEN2555
<ul style="list-style-type: none"> toevoerventiel mechanische ventilatie (positie indicatief) afvoerventiel mechanische ventilatie (positie indicatief) 	

Alle maten zijn onder voorbehoud





Woningtype B4



Verkooptekening | Woningtype B5 | Bouwnummer 03-07-B5

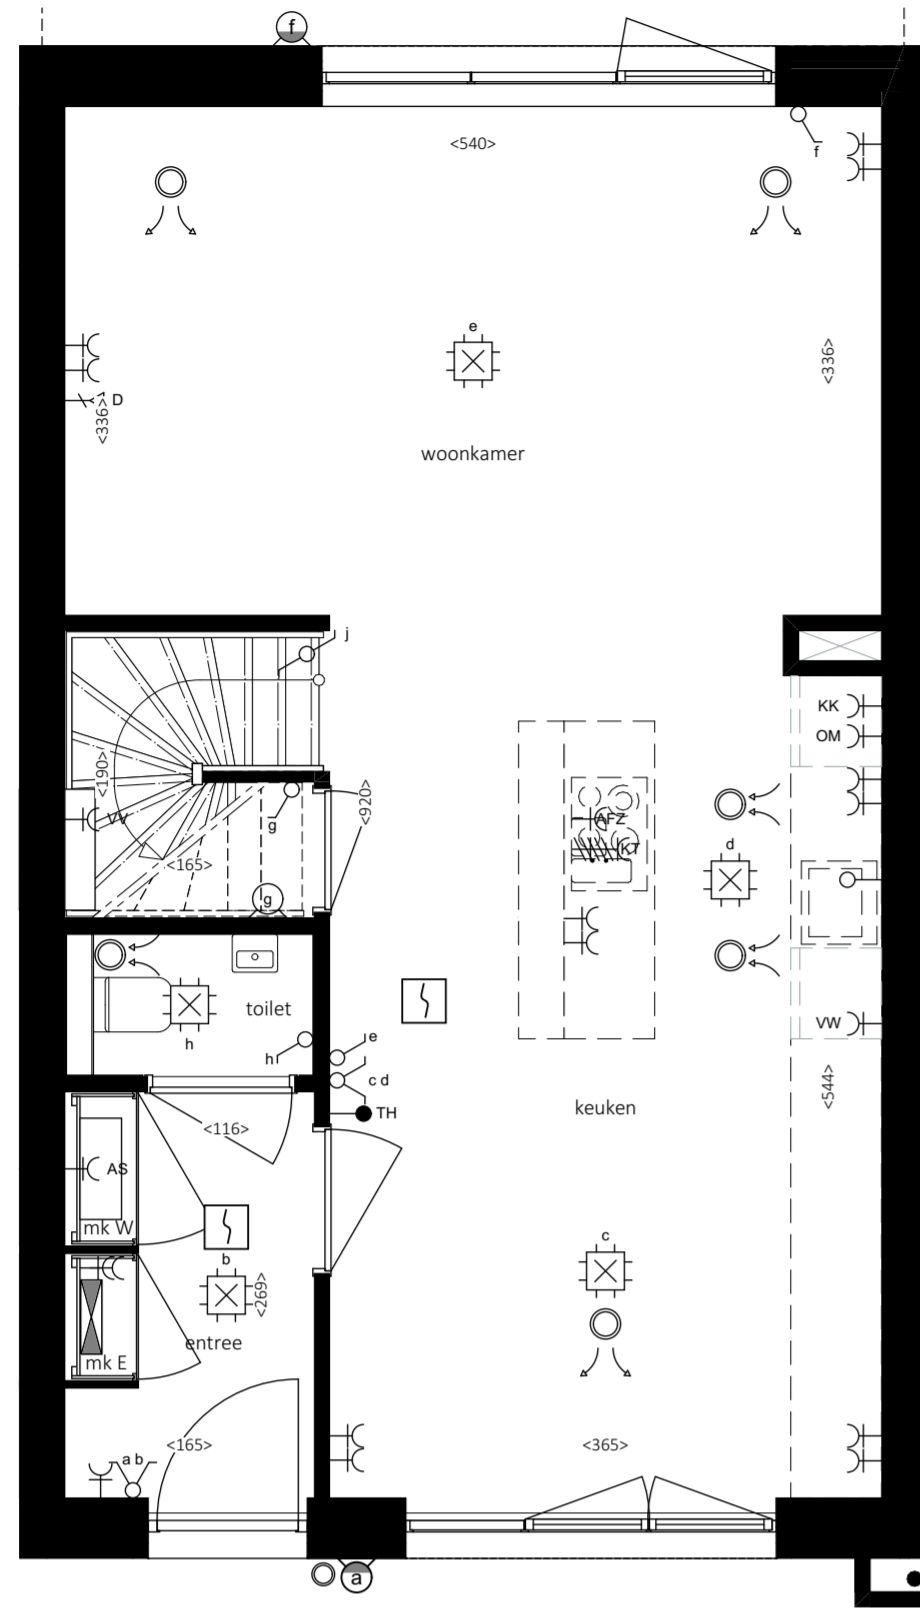

03-07-B5

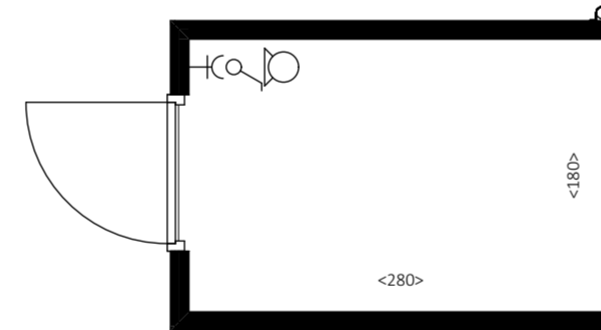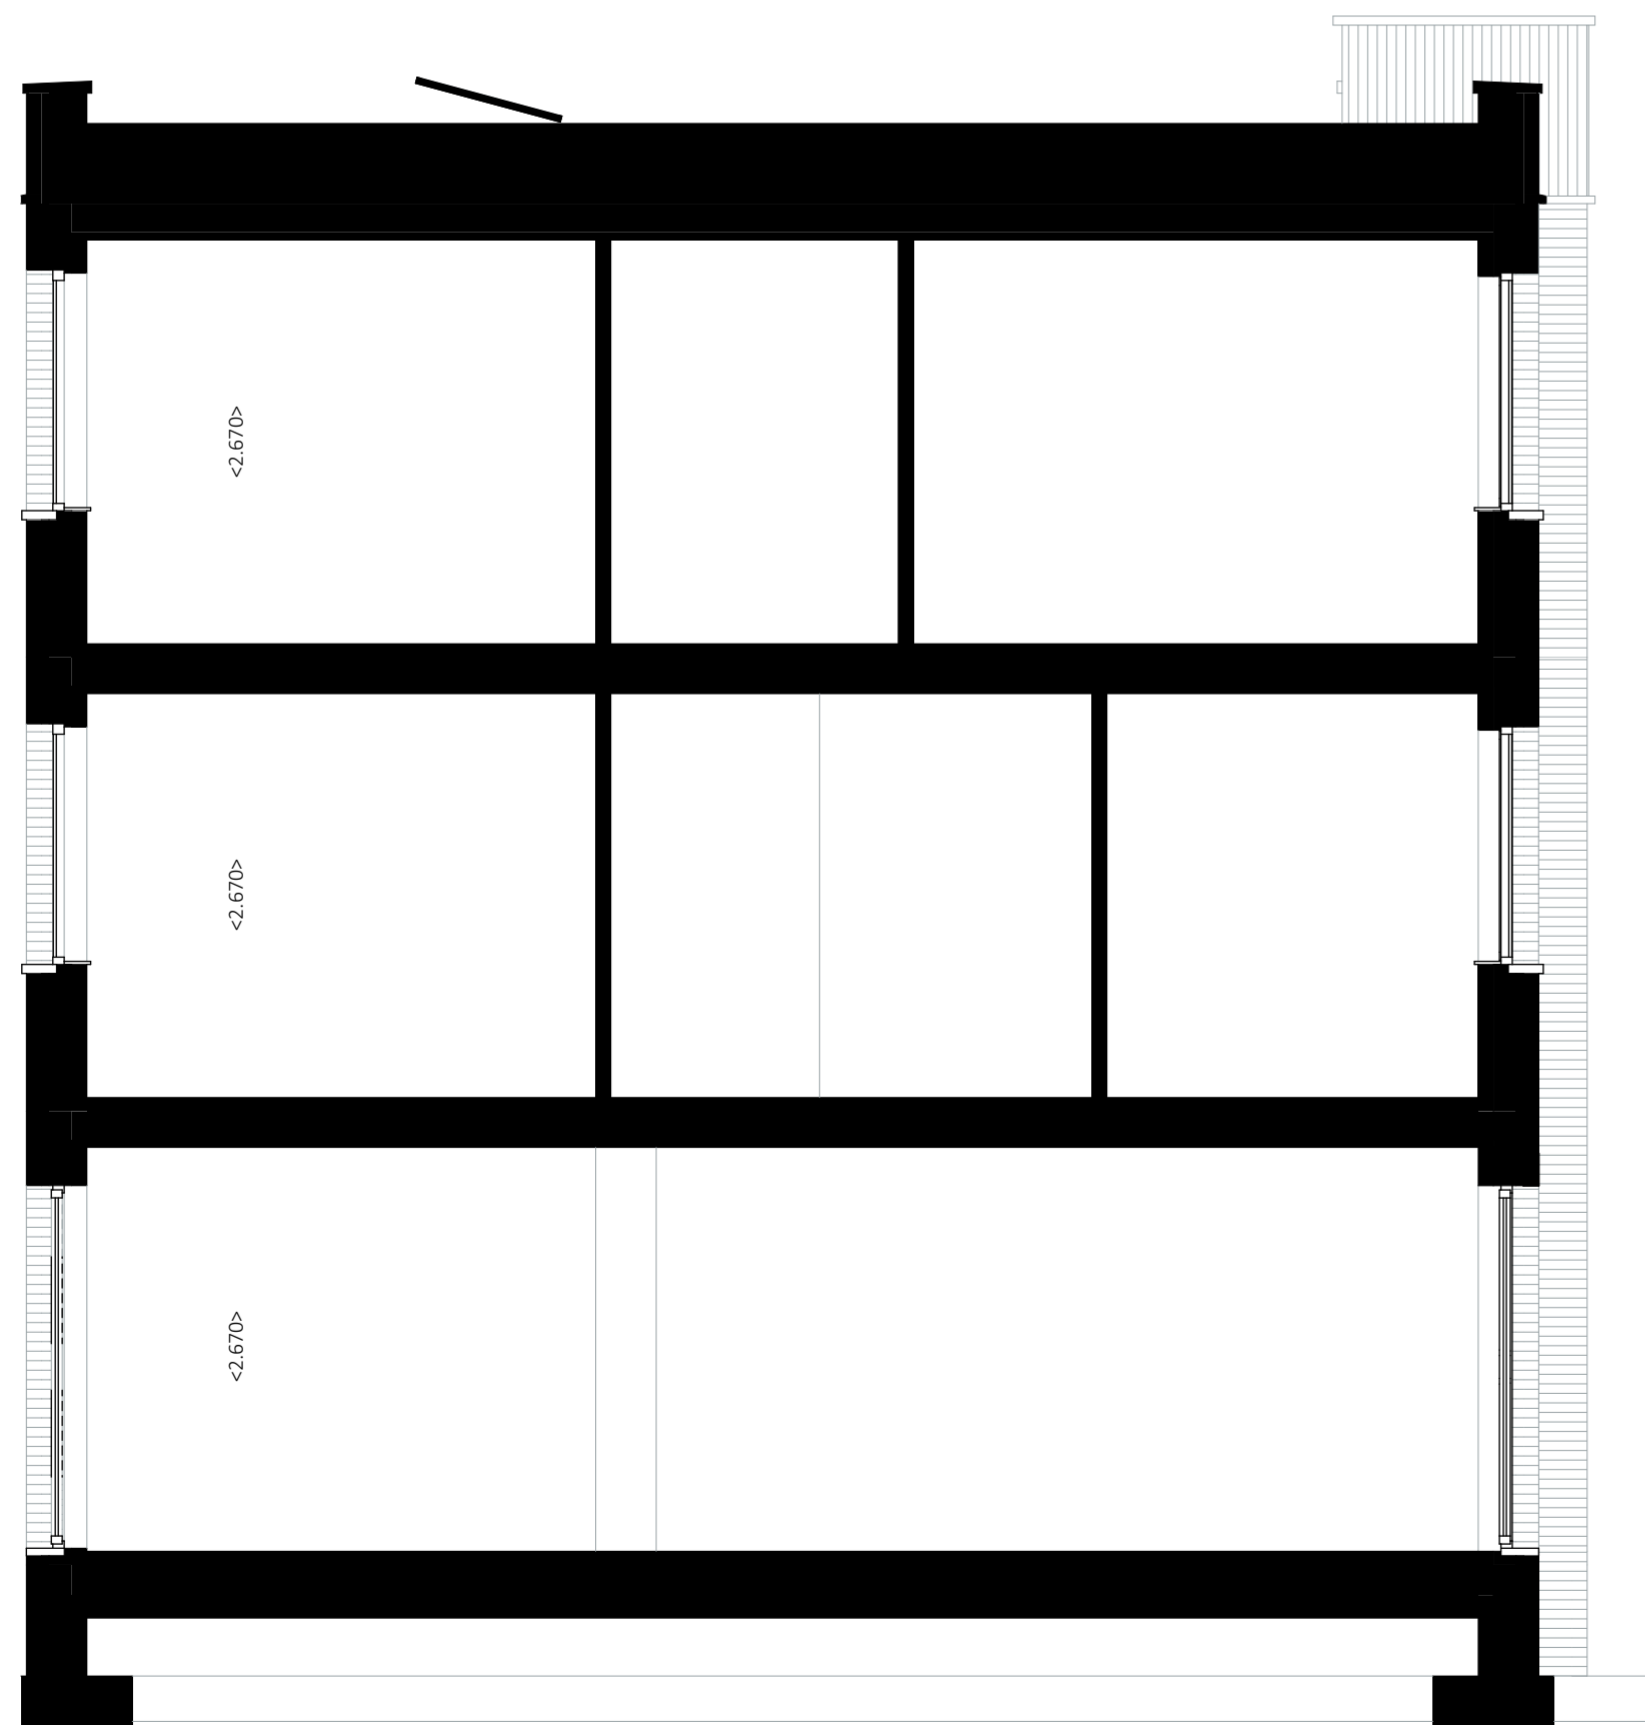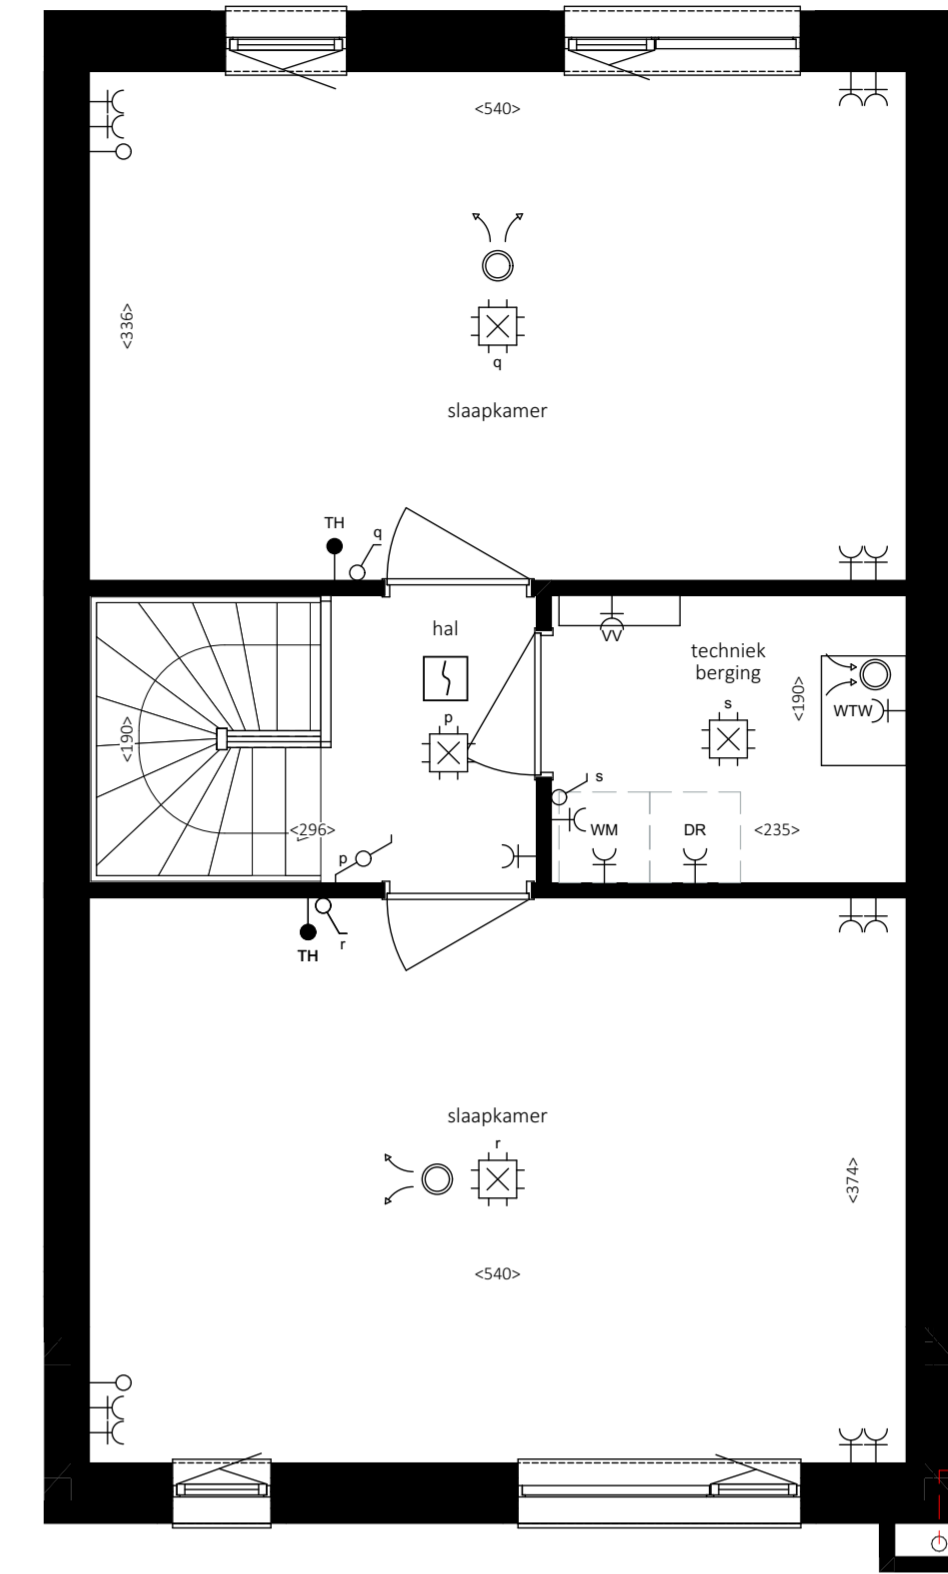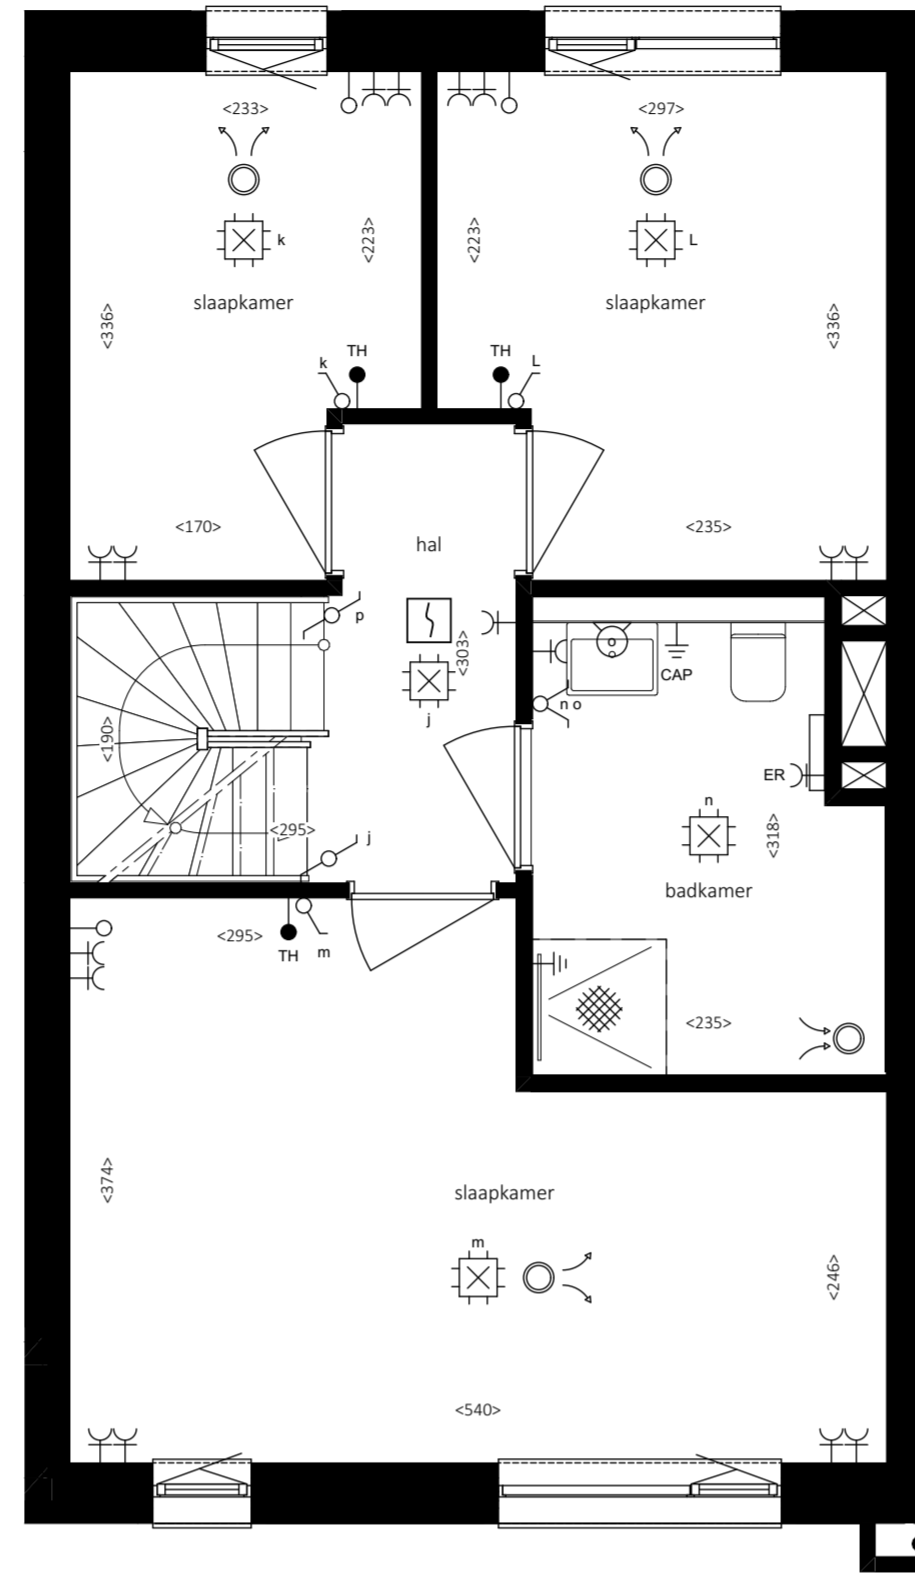


principe platgrond berging
(evt. in gespiegelde variant)





Renvooi installaties	Afkortingen
groepkast	MK meterkast
aardmat	WM wasmachine
vereffeningpunt	TH positie CO2 melder en thermostaat of naregeling
data aansluitpunt	D data/UTP
enkele-wandcontactdoos inbouw	VW vaatwasser
dubbele-wandcontactdoos inbouw	WTW warmte terugwin ventilatie box
dubbele-wandcontactdoos opbouw	AFZ afzuigkap
perilex	KK koelkast
enkelpolige schakelaar	KT kooktoestel
wisselschakelaar	OM oven/magnetron
serieschakelaar	CAP centrale aardpunt
loze leiding	VLD vrijloopeurdranger
verlichtingsarmatuur, wand	VV vloerverwarming verdeler
verlichtingsarmatuur, wand buiten	ER elektrische radiator
verlichtingsarmatuur	AS afgifteset
verlichtingsarmatuur, waterdichte	
bewegingsmelder	— krijtstreep
centraaldoos	VLD vrijloopeurdranger
beldrukker	rookmelder conform NEN2555
videfoon	
toevoerventiel mechanische ventilatie (positie indicatief)	
afvoerventiel mechanische ventilatie (positie indicatief)	

Alle maten zijn onder voorbehoud

Woningtype B5

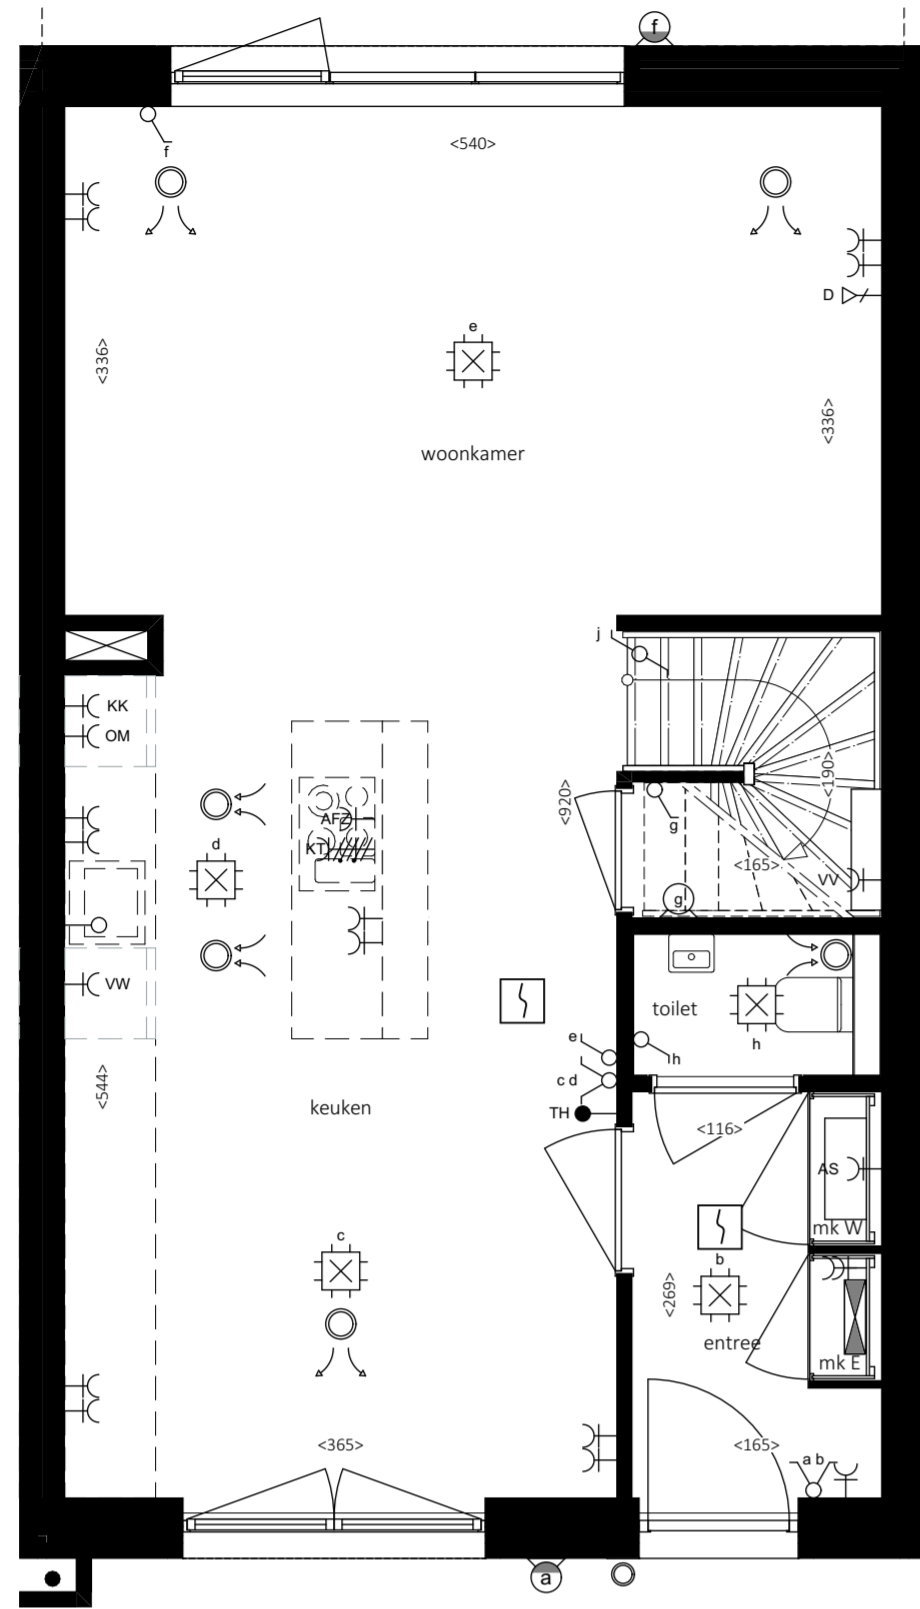

03-08-B6

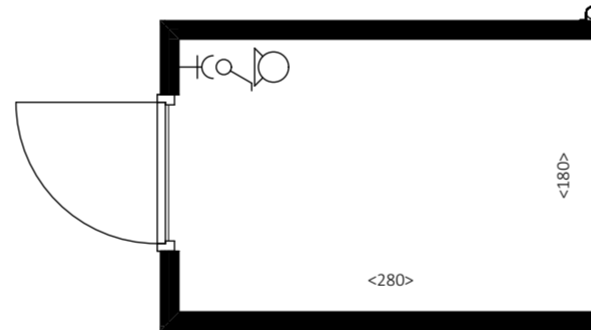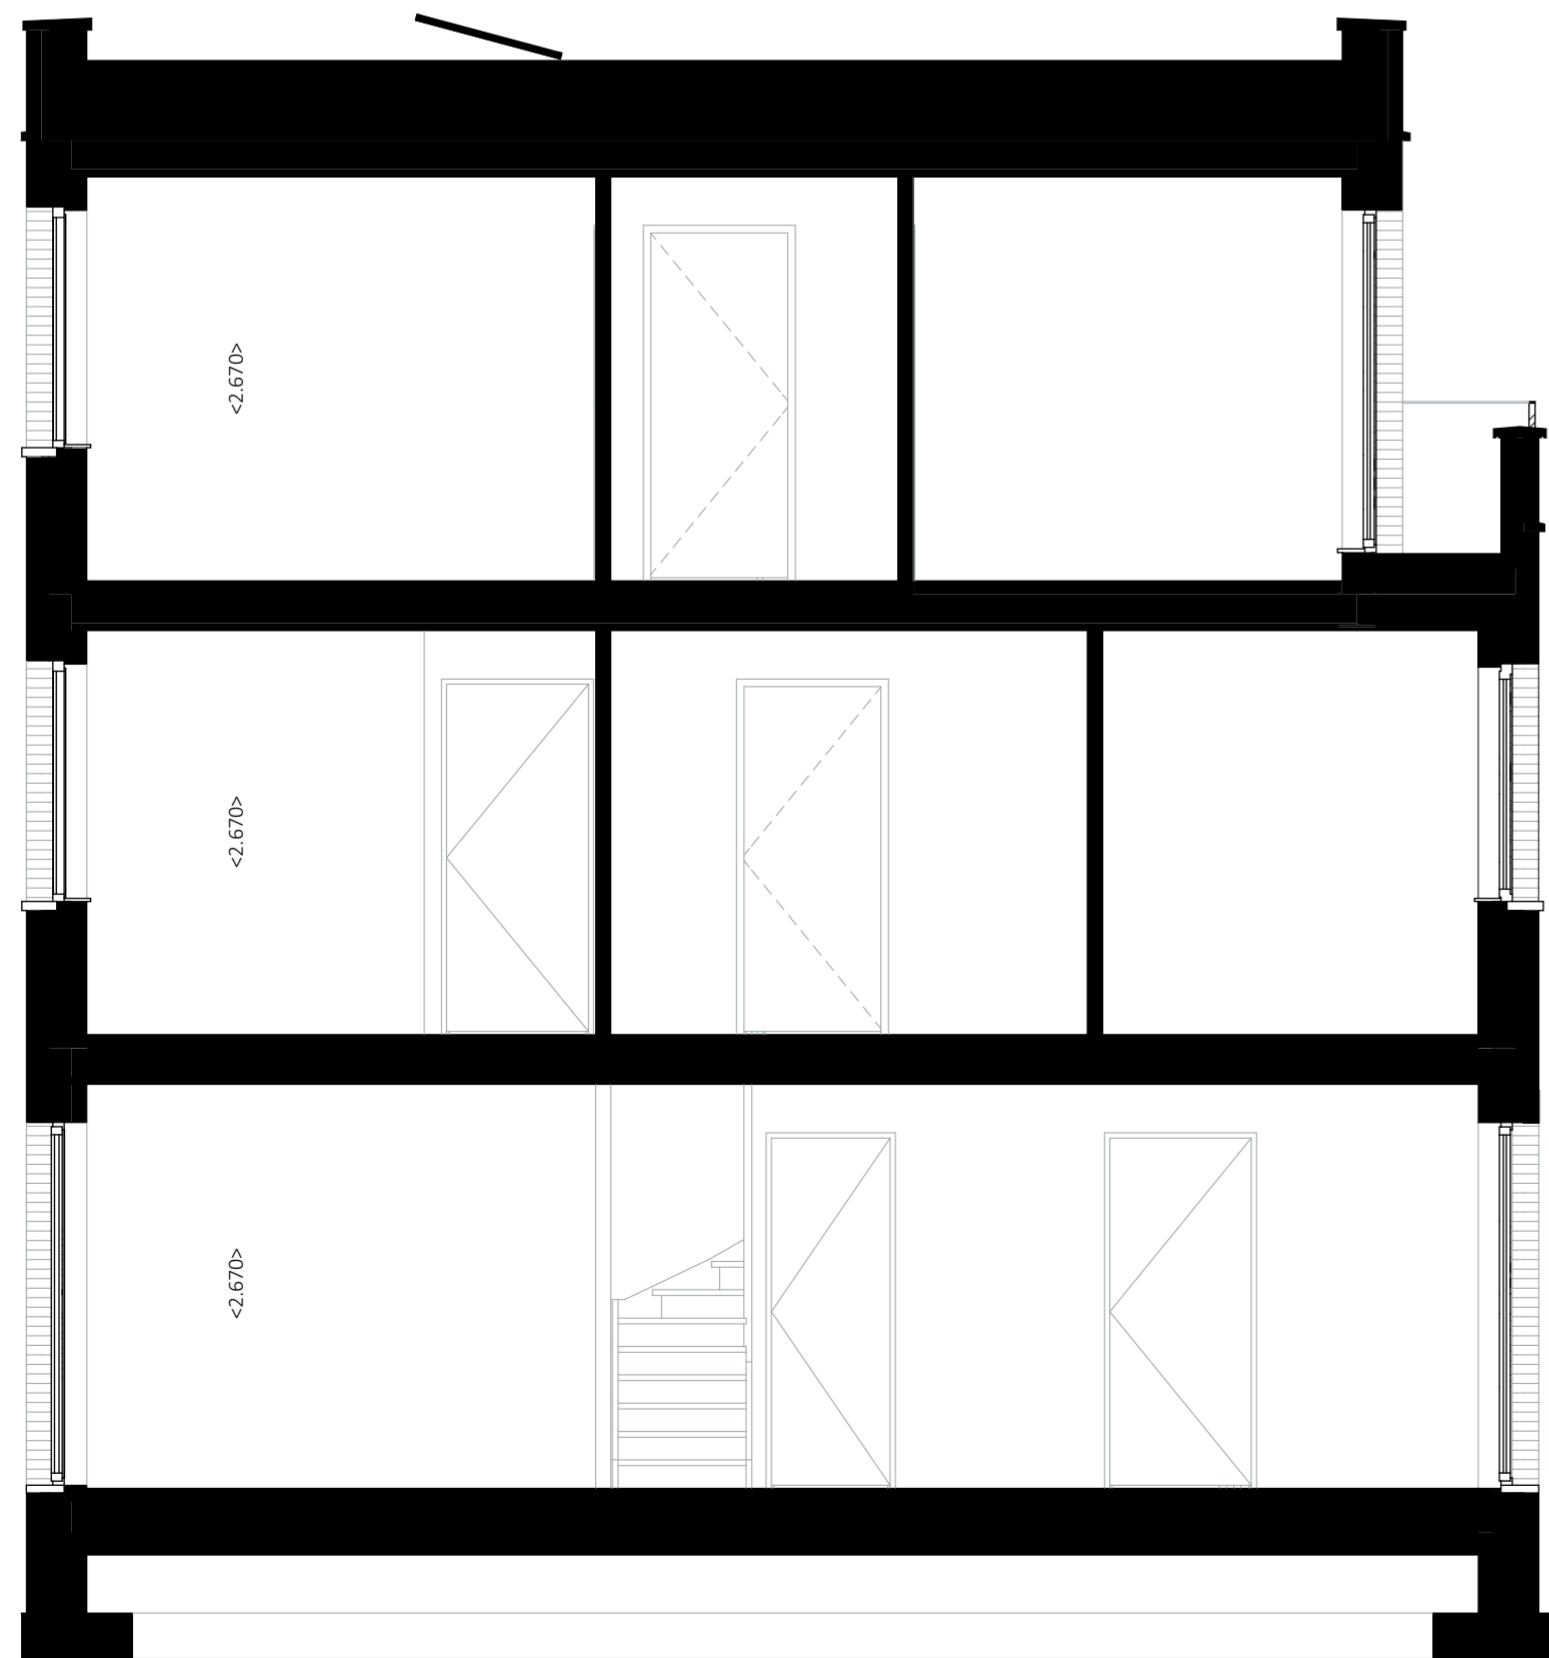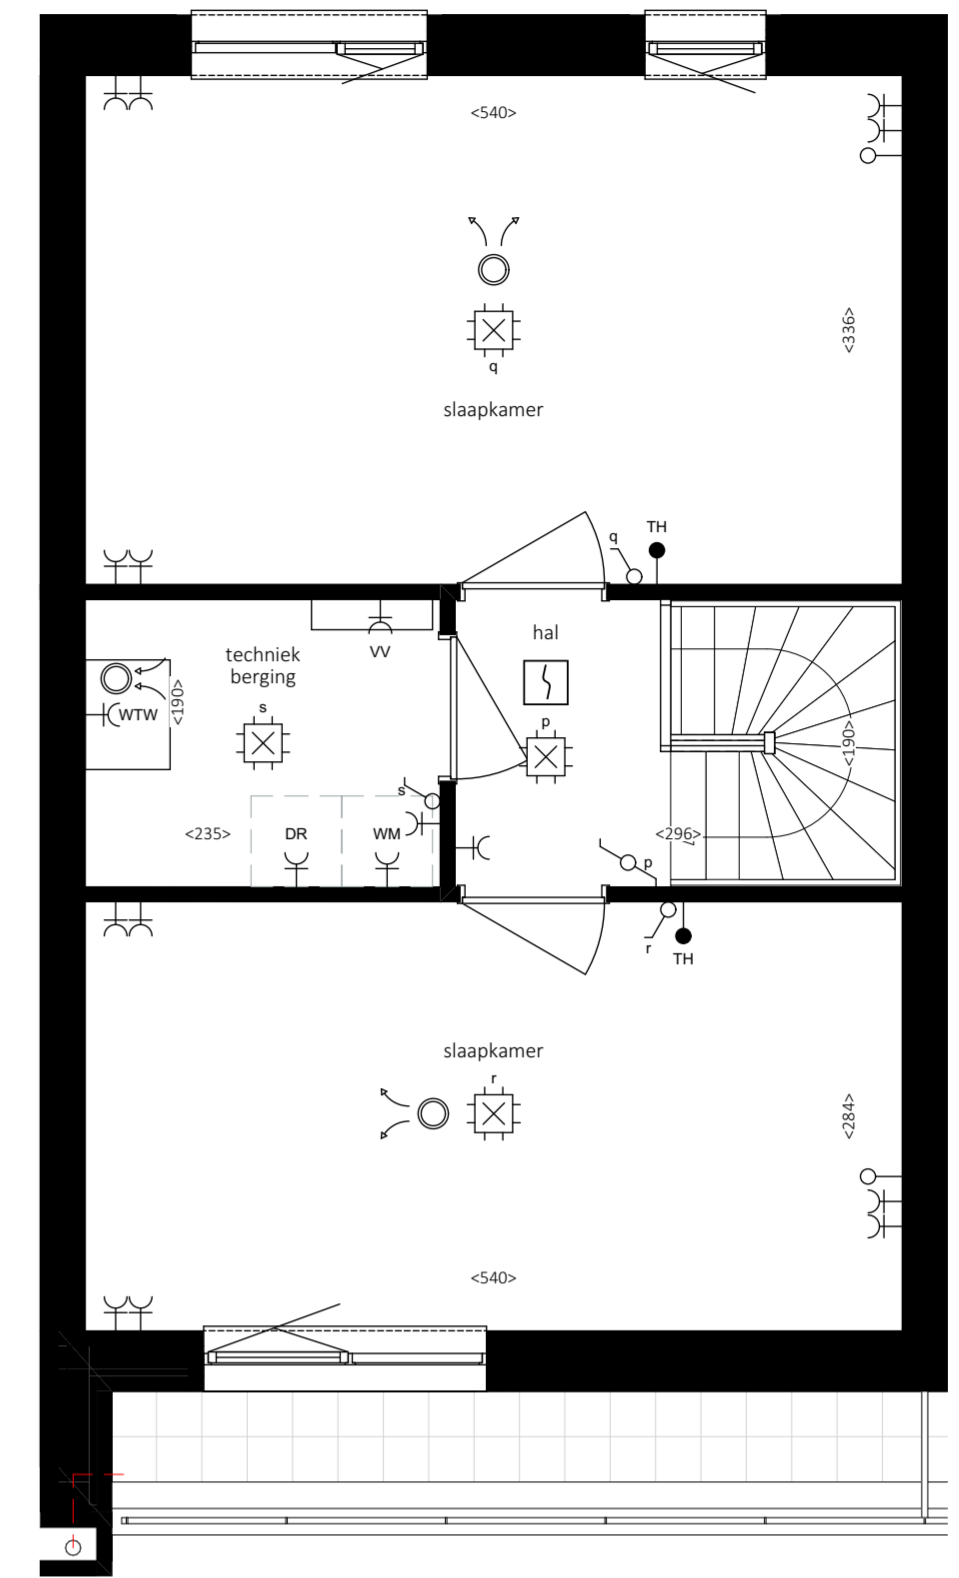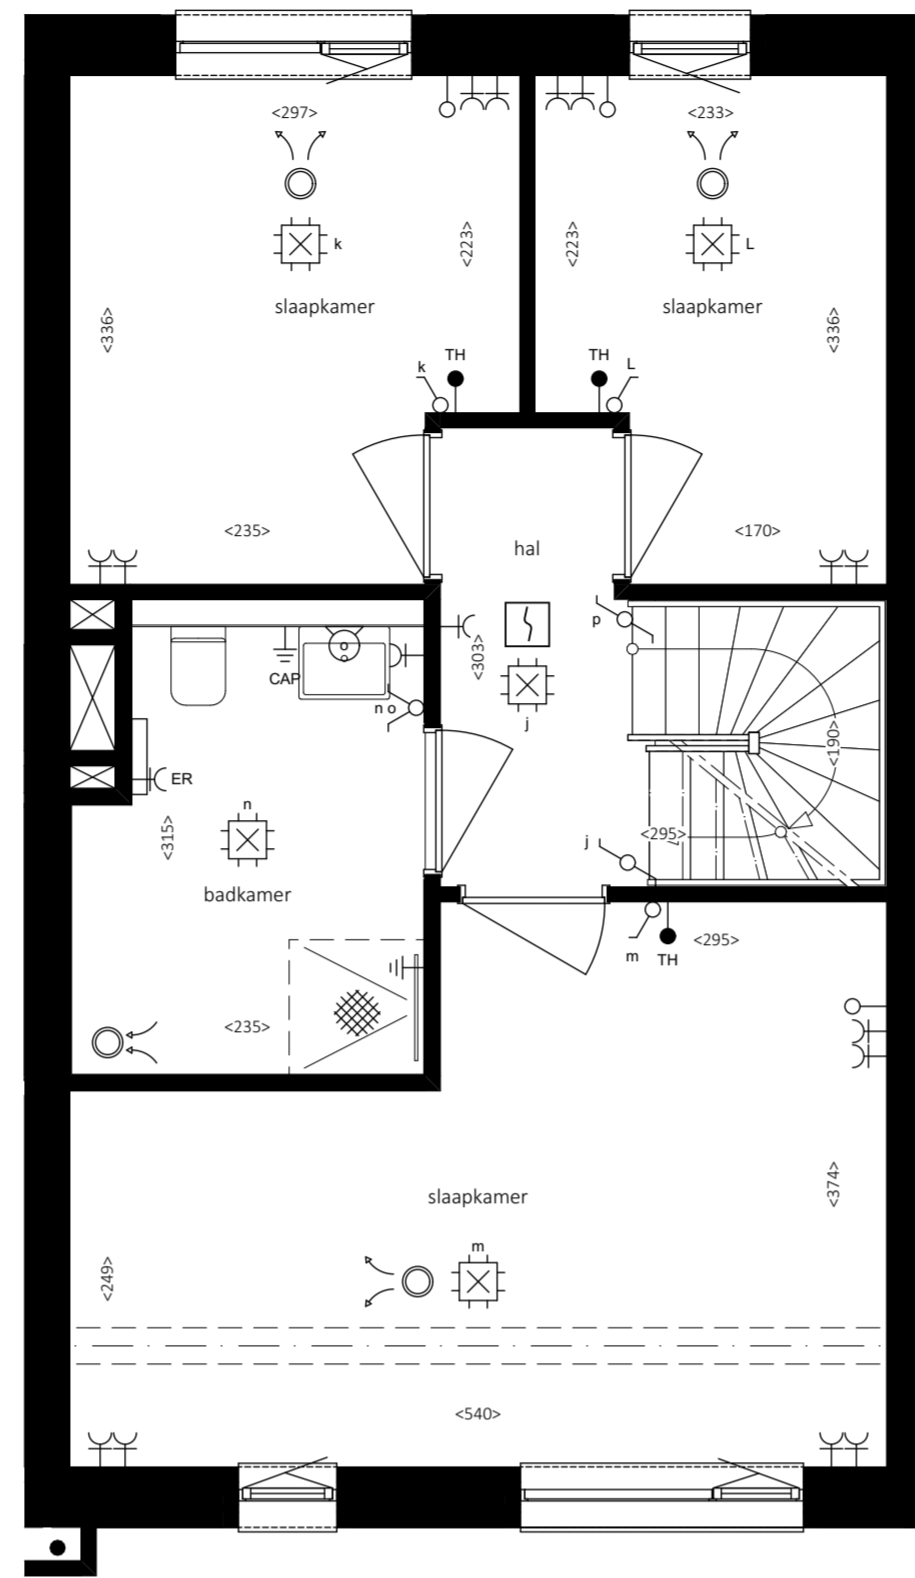


principe plattgrond berging
(evt. in gespiegelde variant)

Renvooi installaties	Afkortingen
groepenkast	MK meterkast
aardmat	WM wasmachine
vereffeningpunt	TH positie CO2 melder en thermostaat of naregeling
data aansluitpunt	D data/UTP
enkele-wandcontactdoos inbouw	VW vaatwasser
dubbele-wandcontactdoos inbouw	WTW warmte terugwin ventilatie box
dubbele-wandcontactdoos opbouw	AFZ afzuigkap
perilex	KK koelkast
enkelpolige schakelaar	KT kooktoestel
wisselschakelaar	OM oven/magnetron
serieschakelaar	CAP centrale aardpunt
loze leiding	VLD vrijloopeurdranger
verlichtingsarmatuur, wand	VV vloerverwarming verdeler
verlichtingsarmatuur, wand buiten	ER elektrische radiator
verlichtingsarmatuur	AS afgifteset
verlichtingsarmatuur, waterdichte	
bewegingsmelder	— krijtstreep
centraaldoos	VLD vrijloopeurdranger
beldrukker	rookmelder conform NEN2555
videofoon	
toevoerventiel mechanische ventilatie (positie indicatief)	
afvoerventiel mechanische ventilatie (positie indicatief)	


Alle maten zijn onder voorbehoud

woningtype B6

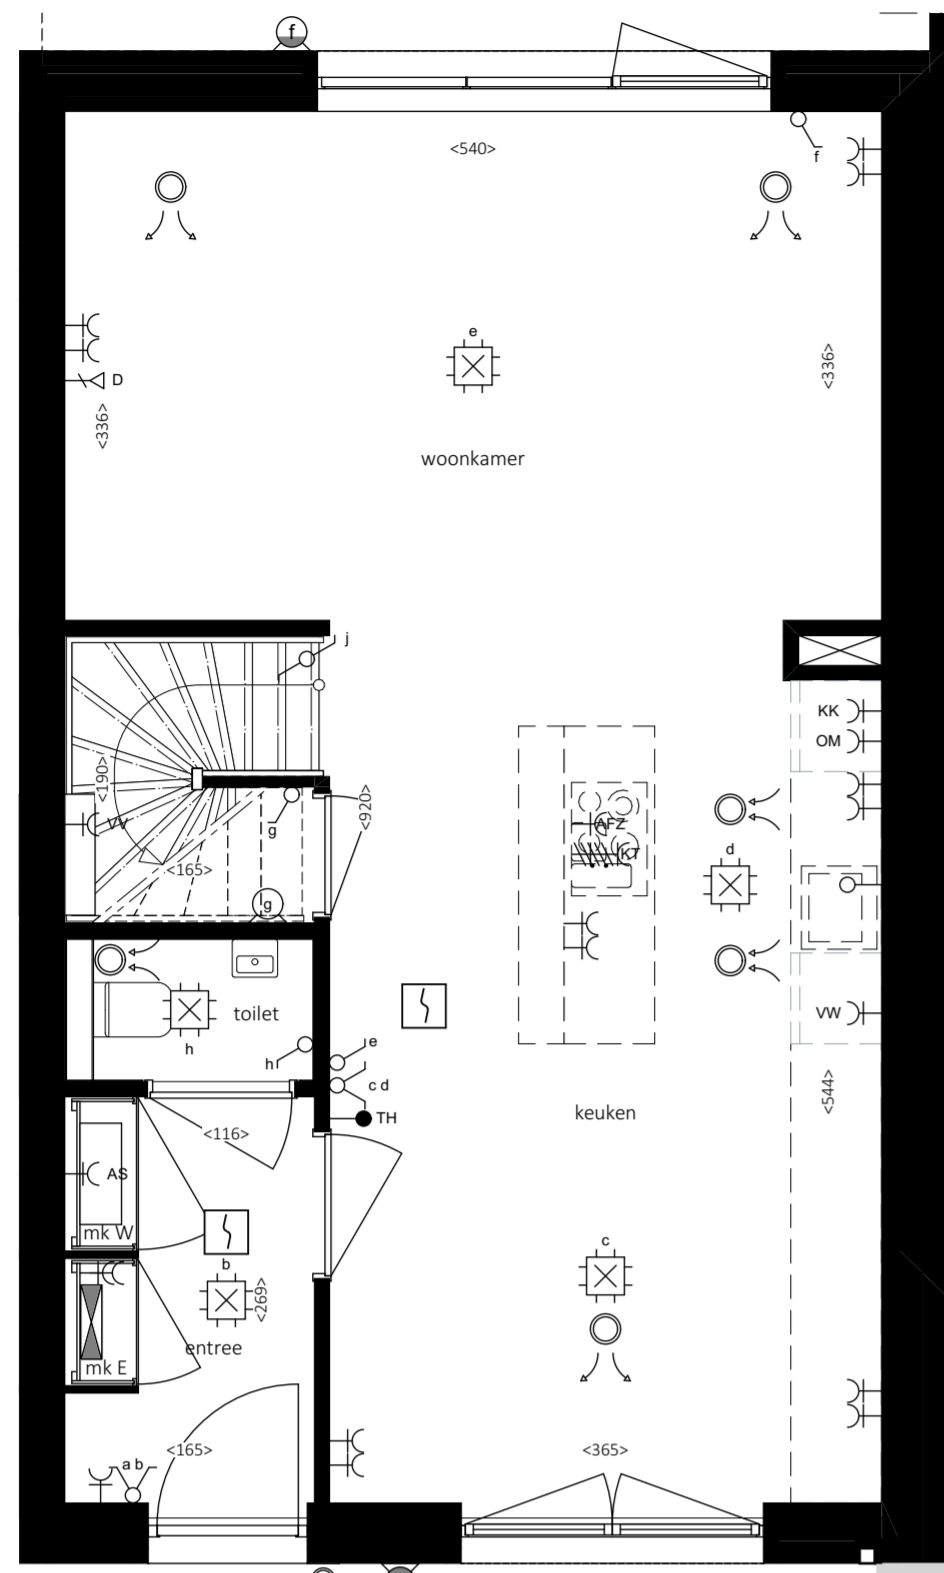


03-09-B6



blok 02

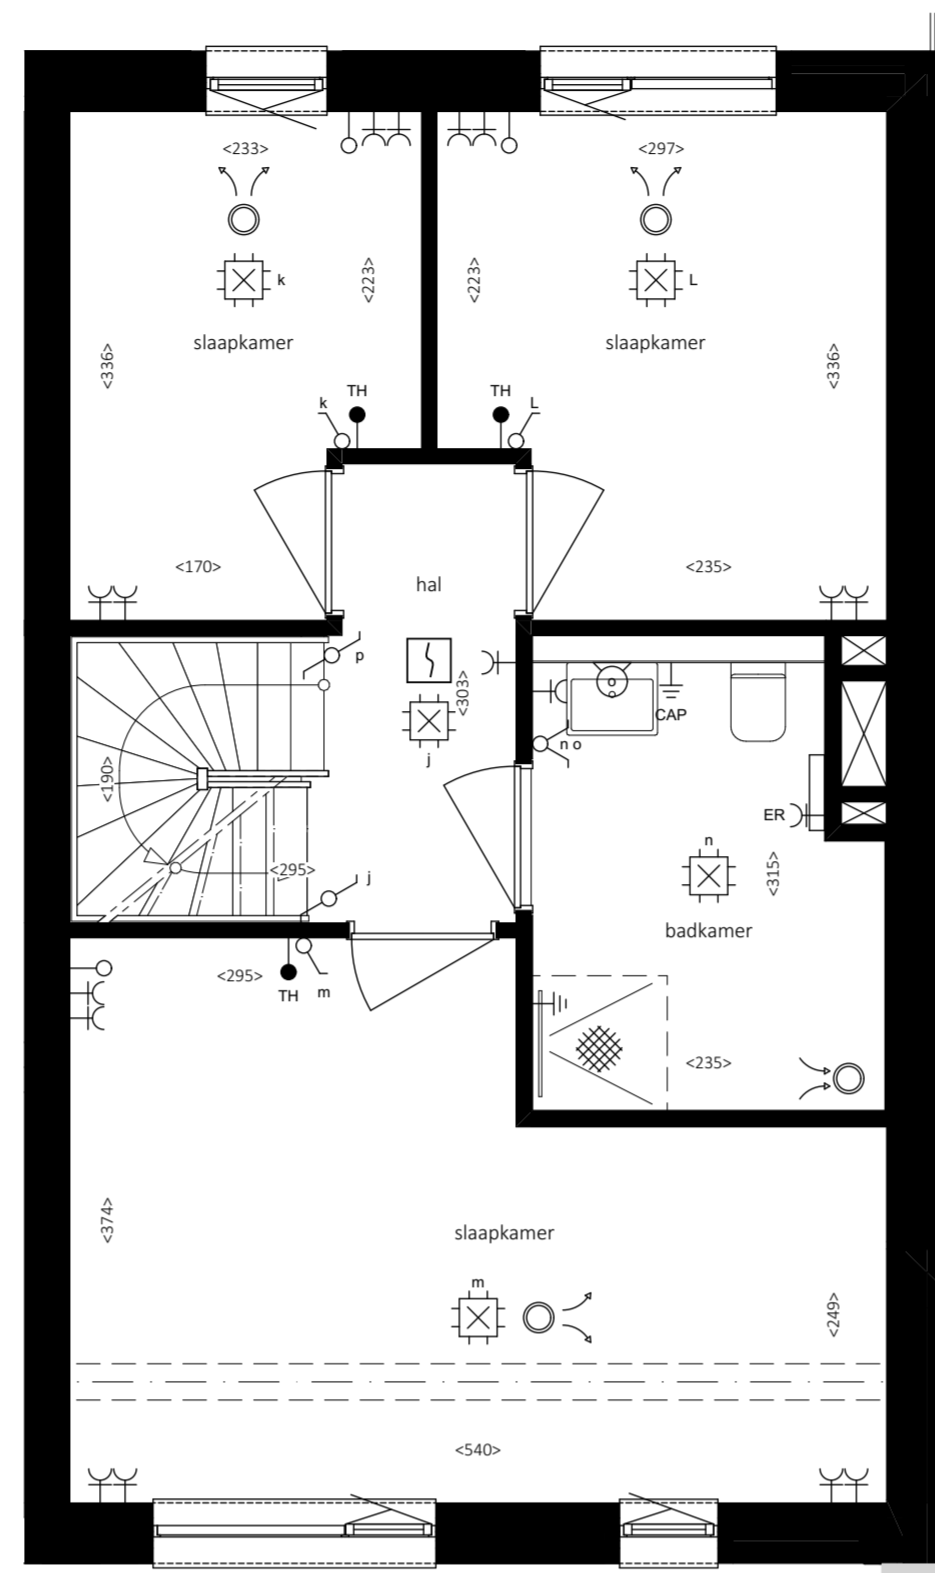

blok 02

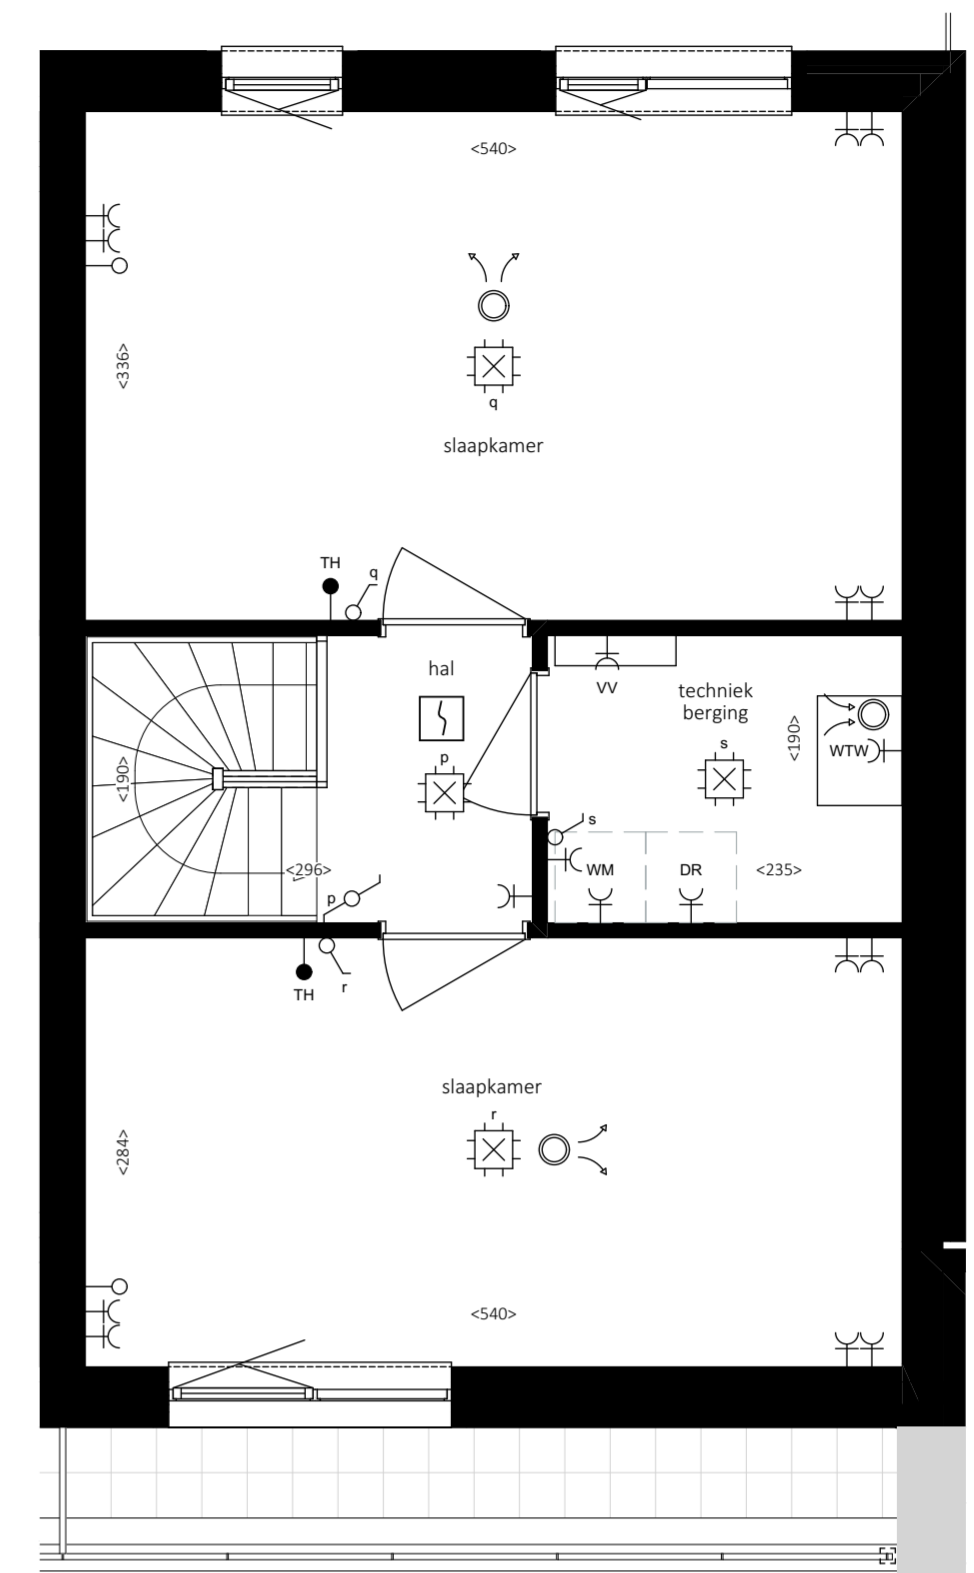

blok 02

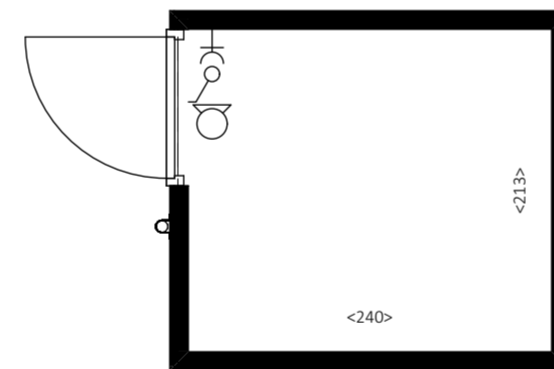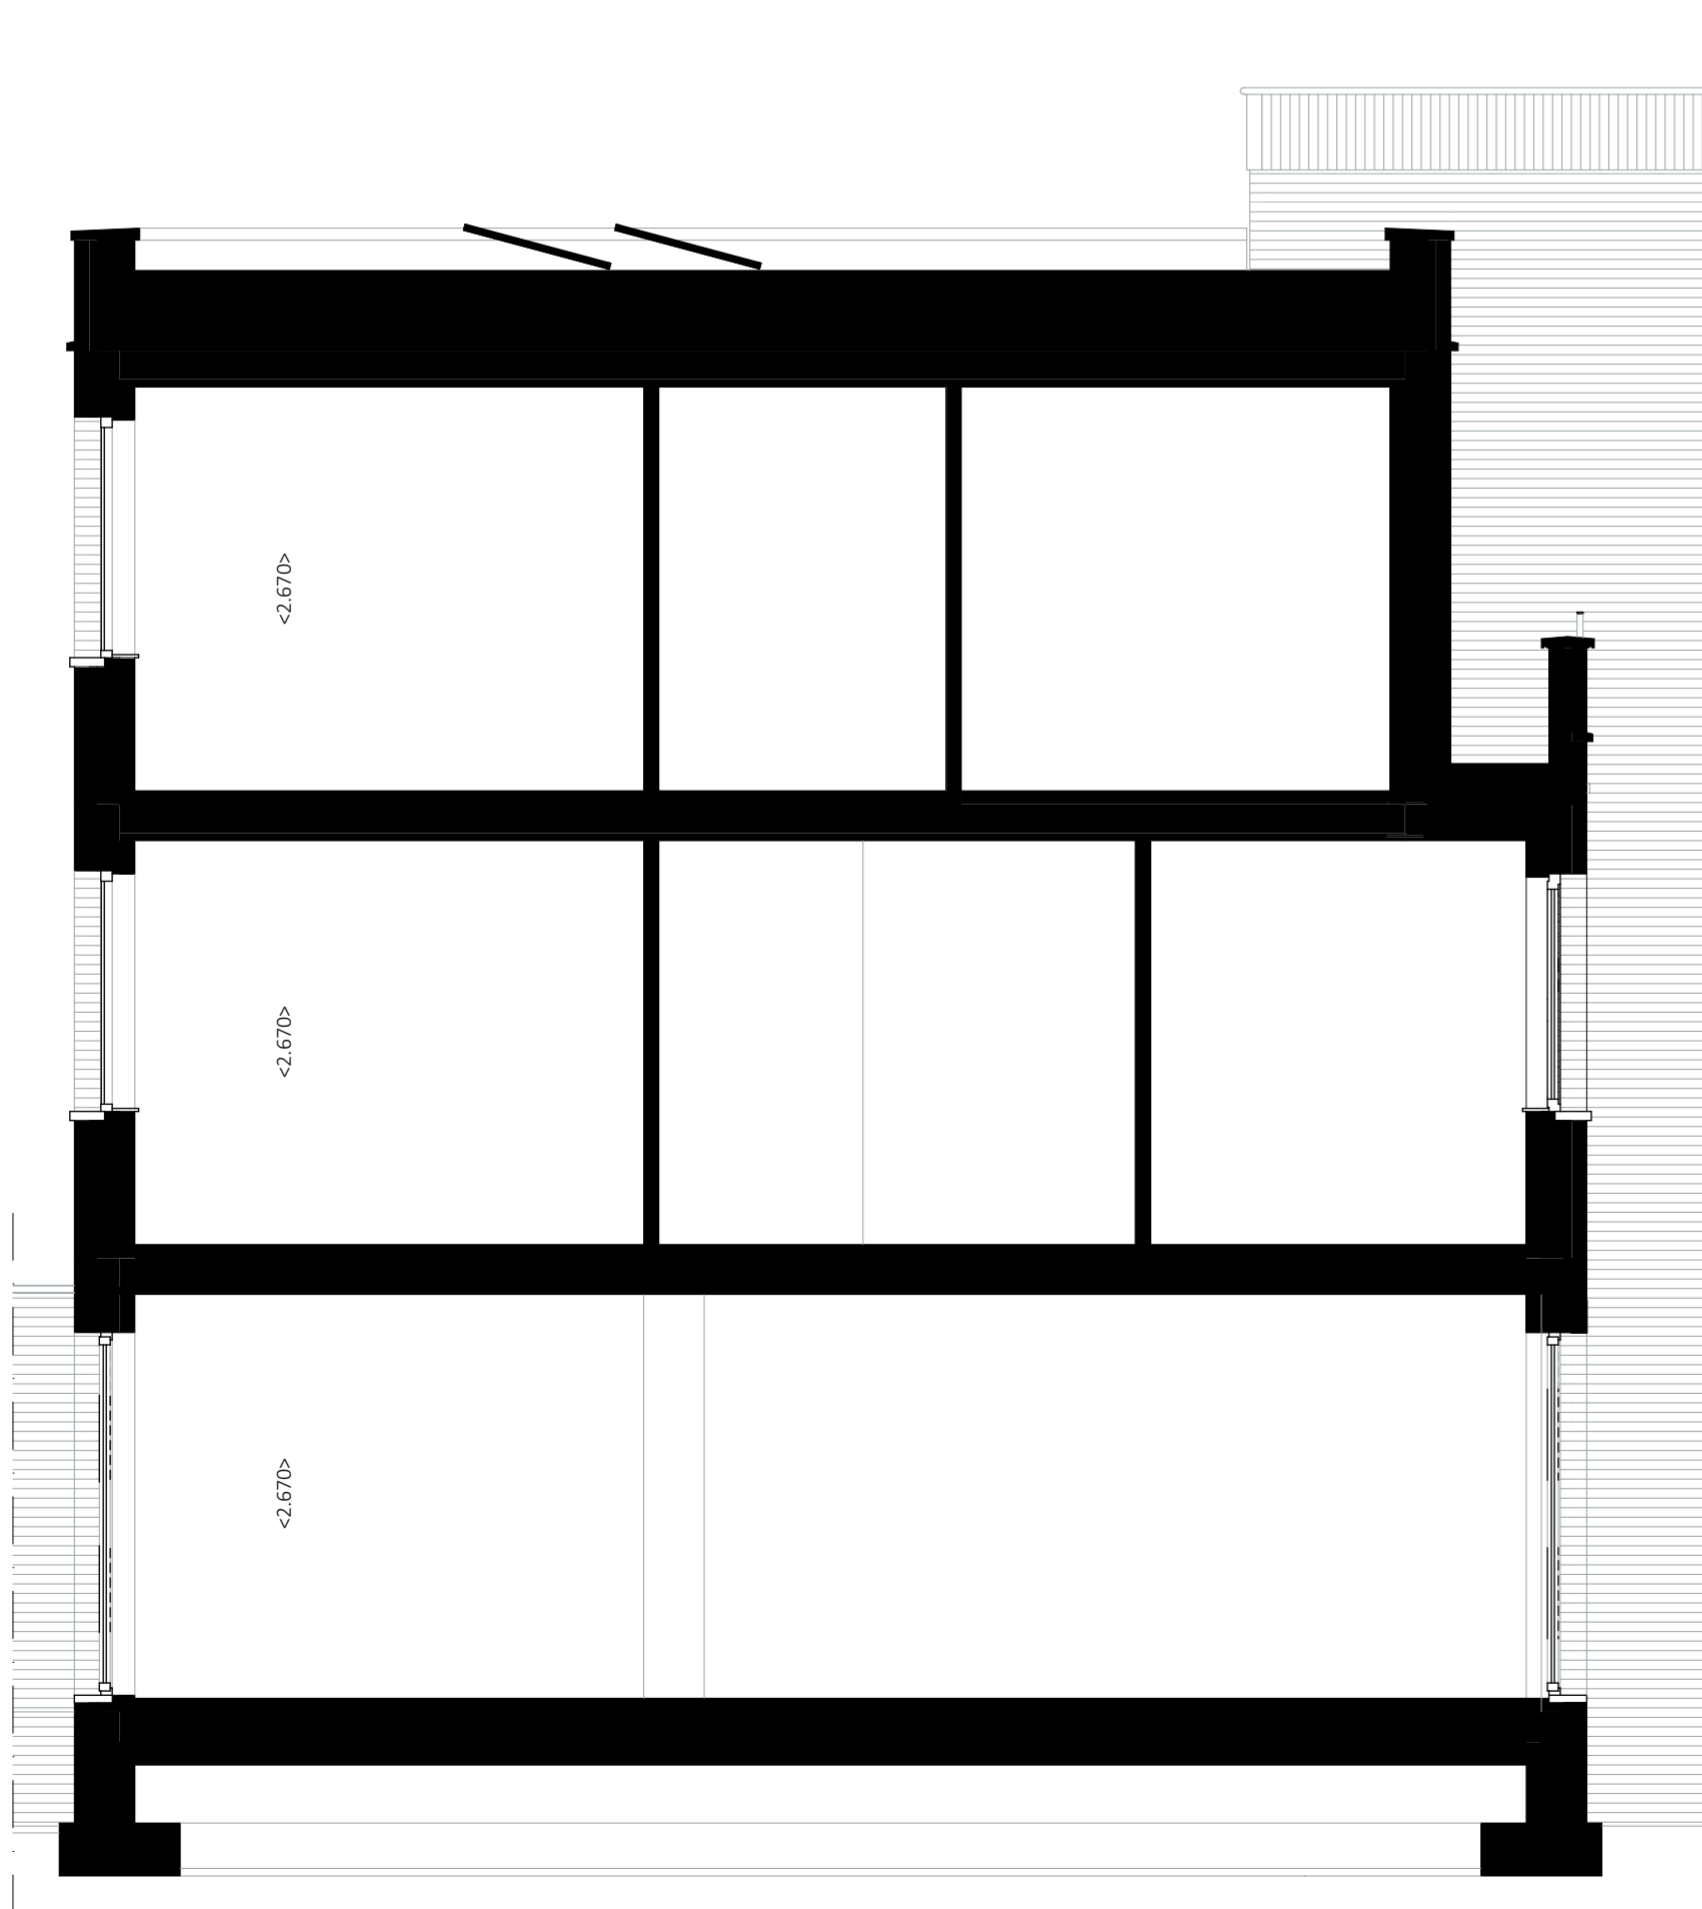


principe platgrond berging

Renvooi installaties	Afkortingen
groepenkast	MK meterkast
aardmat	WM wasmachine
vereffeningpunt	TH positie CO2 melder en thermostaat of naregeling
data aansluitpunt	D data/UTP
enkele-wandcontactdoos inbouw	VW vaatwasser
dubbele-wandcontactdoos inbouw	WTW warmte terugwin ventilatie box
dubbele-wandcontactdoos opbouw	AFZ afzuigkap
perilex	KK koelkast
enkelpolige schakelaar	KT kooktoestel
wisselschakelaar	OM oven/magnetron
serieschakelaar	CAP centrale aardpunt
loze leiding	VLD vrijloopeurdranger
verlichtingsarmatuur, wand	VV vloerverwarming verdeler
verlichtingsarmatuur, wand buiten	ER elektrische radiator
verlichtingsarmatuur	AS afgifteset
verlichtingsarmatuur, waterdichte	
bewegingsmelder	— krijtstreep
centraaldoos	VLD vrijloopeurdranger
beldrukker	rookmelder conform NEN2555
videfoon	
toevoerventiel mechanische ventilatie (positie indicatief)	
afvoerventiel mechanische ventilatie (positie indicatief)	

Alle maten zijn onder voorbehoud


woningtype B6



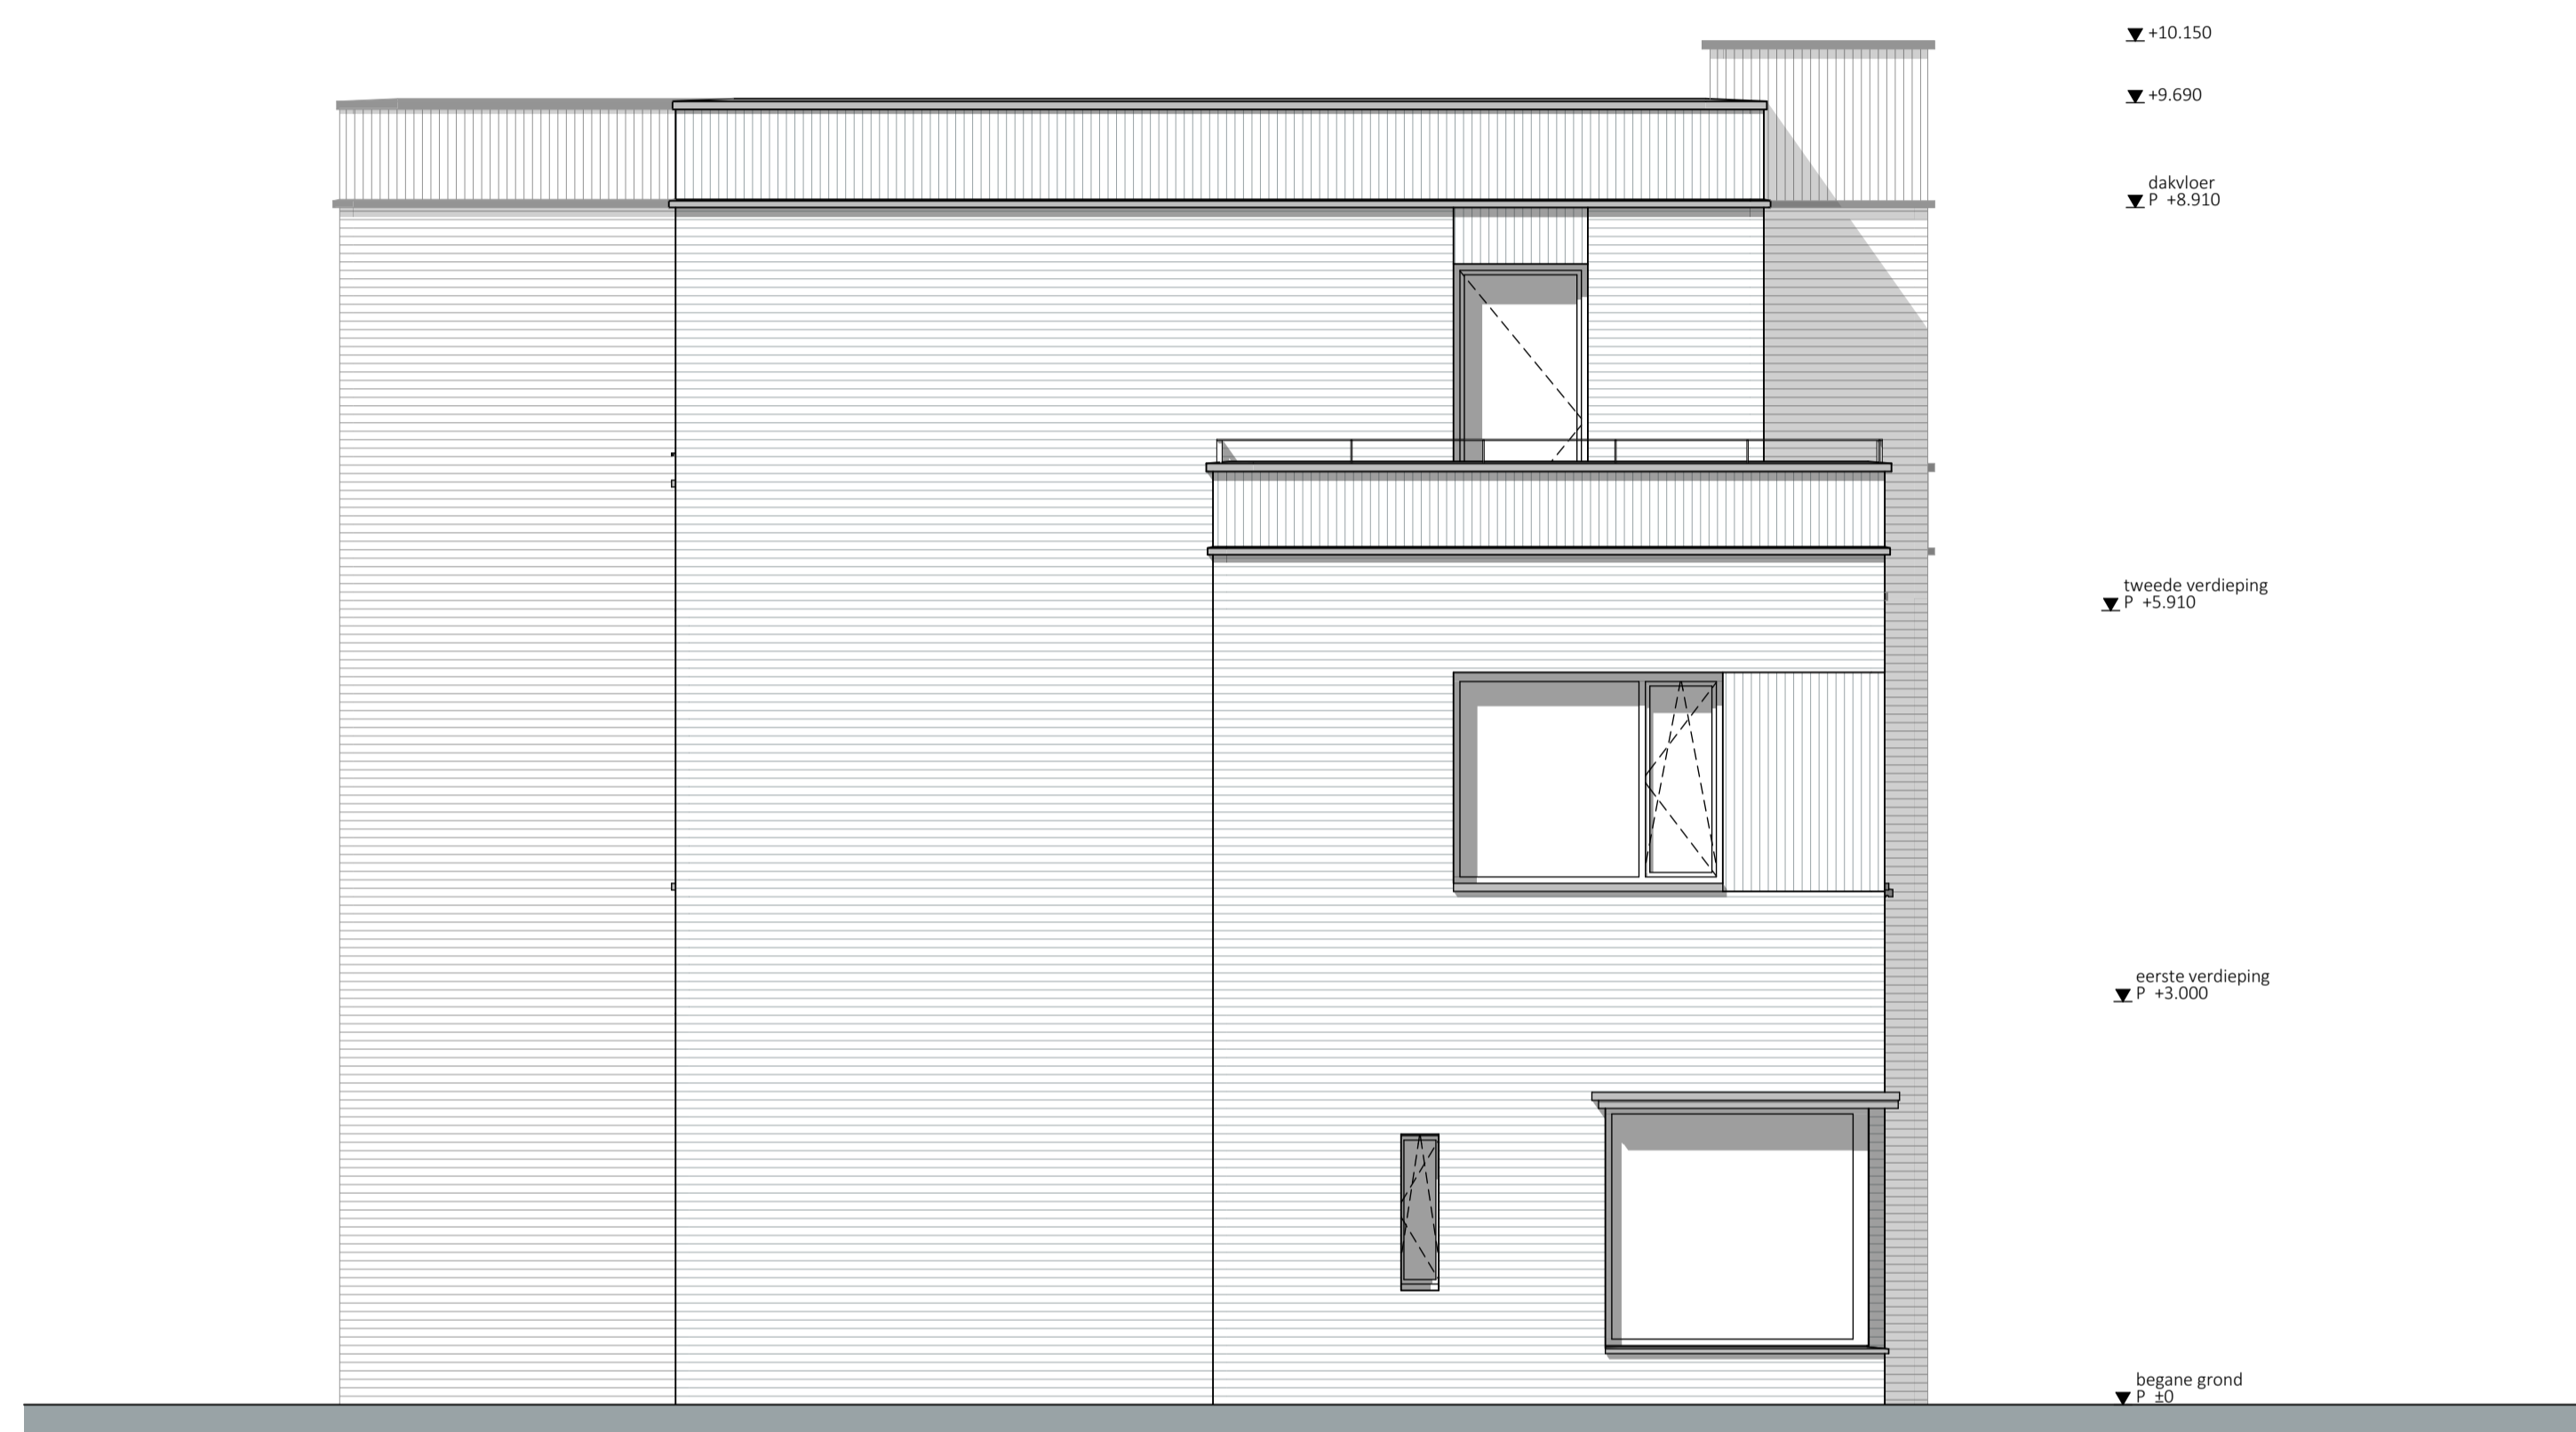

fauna voorzieningen in gevel ntb

linkerzijgevel

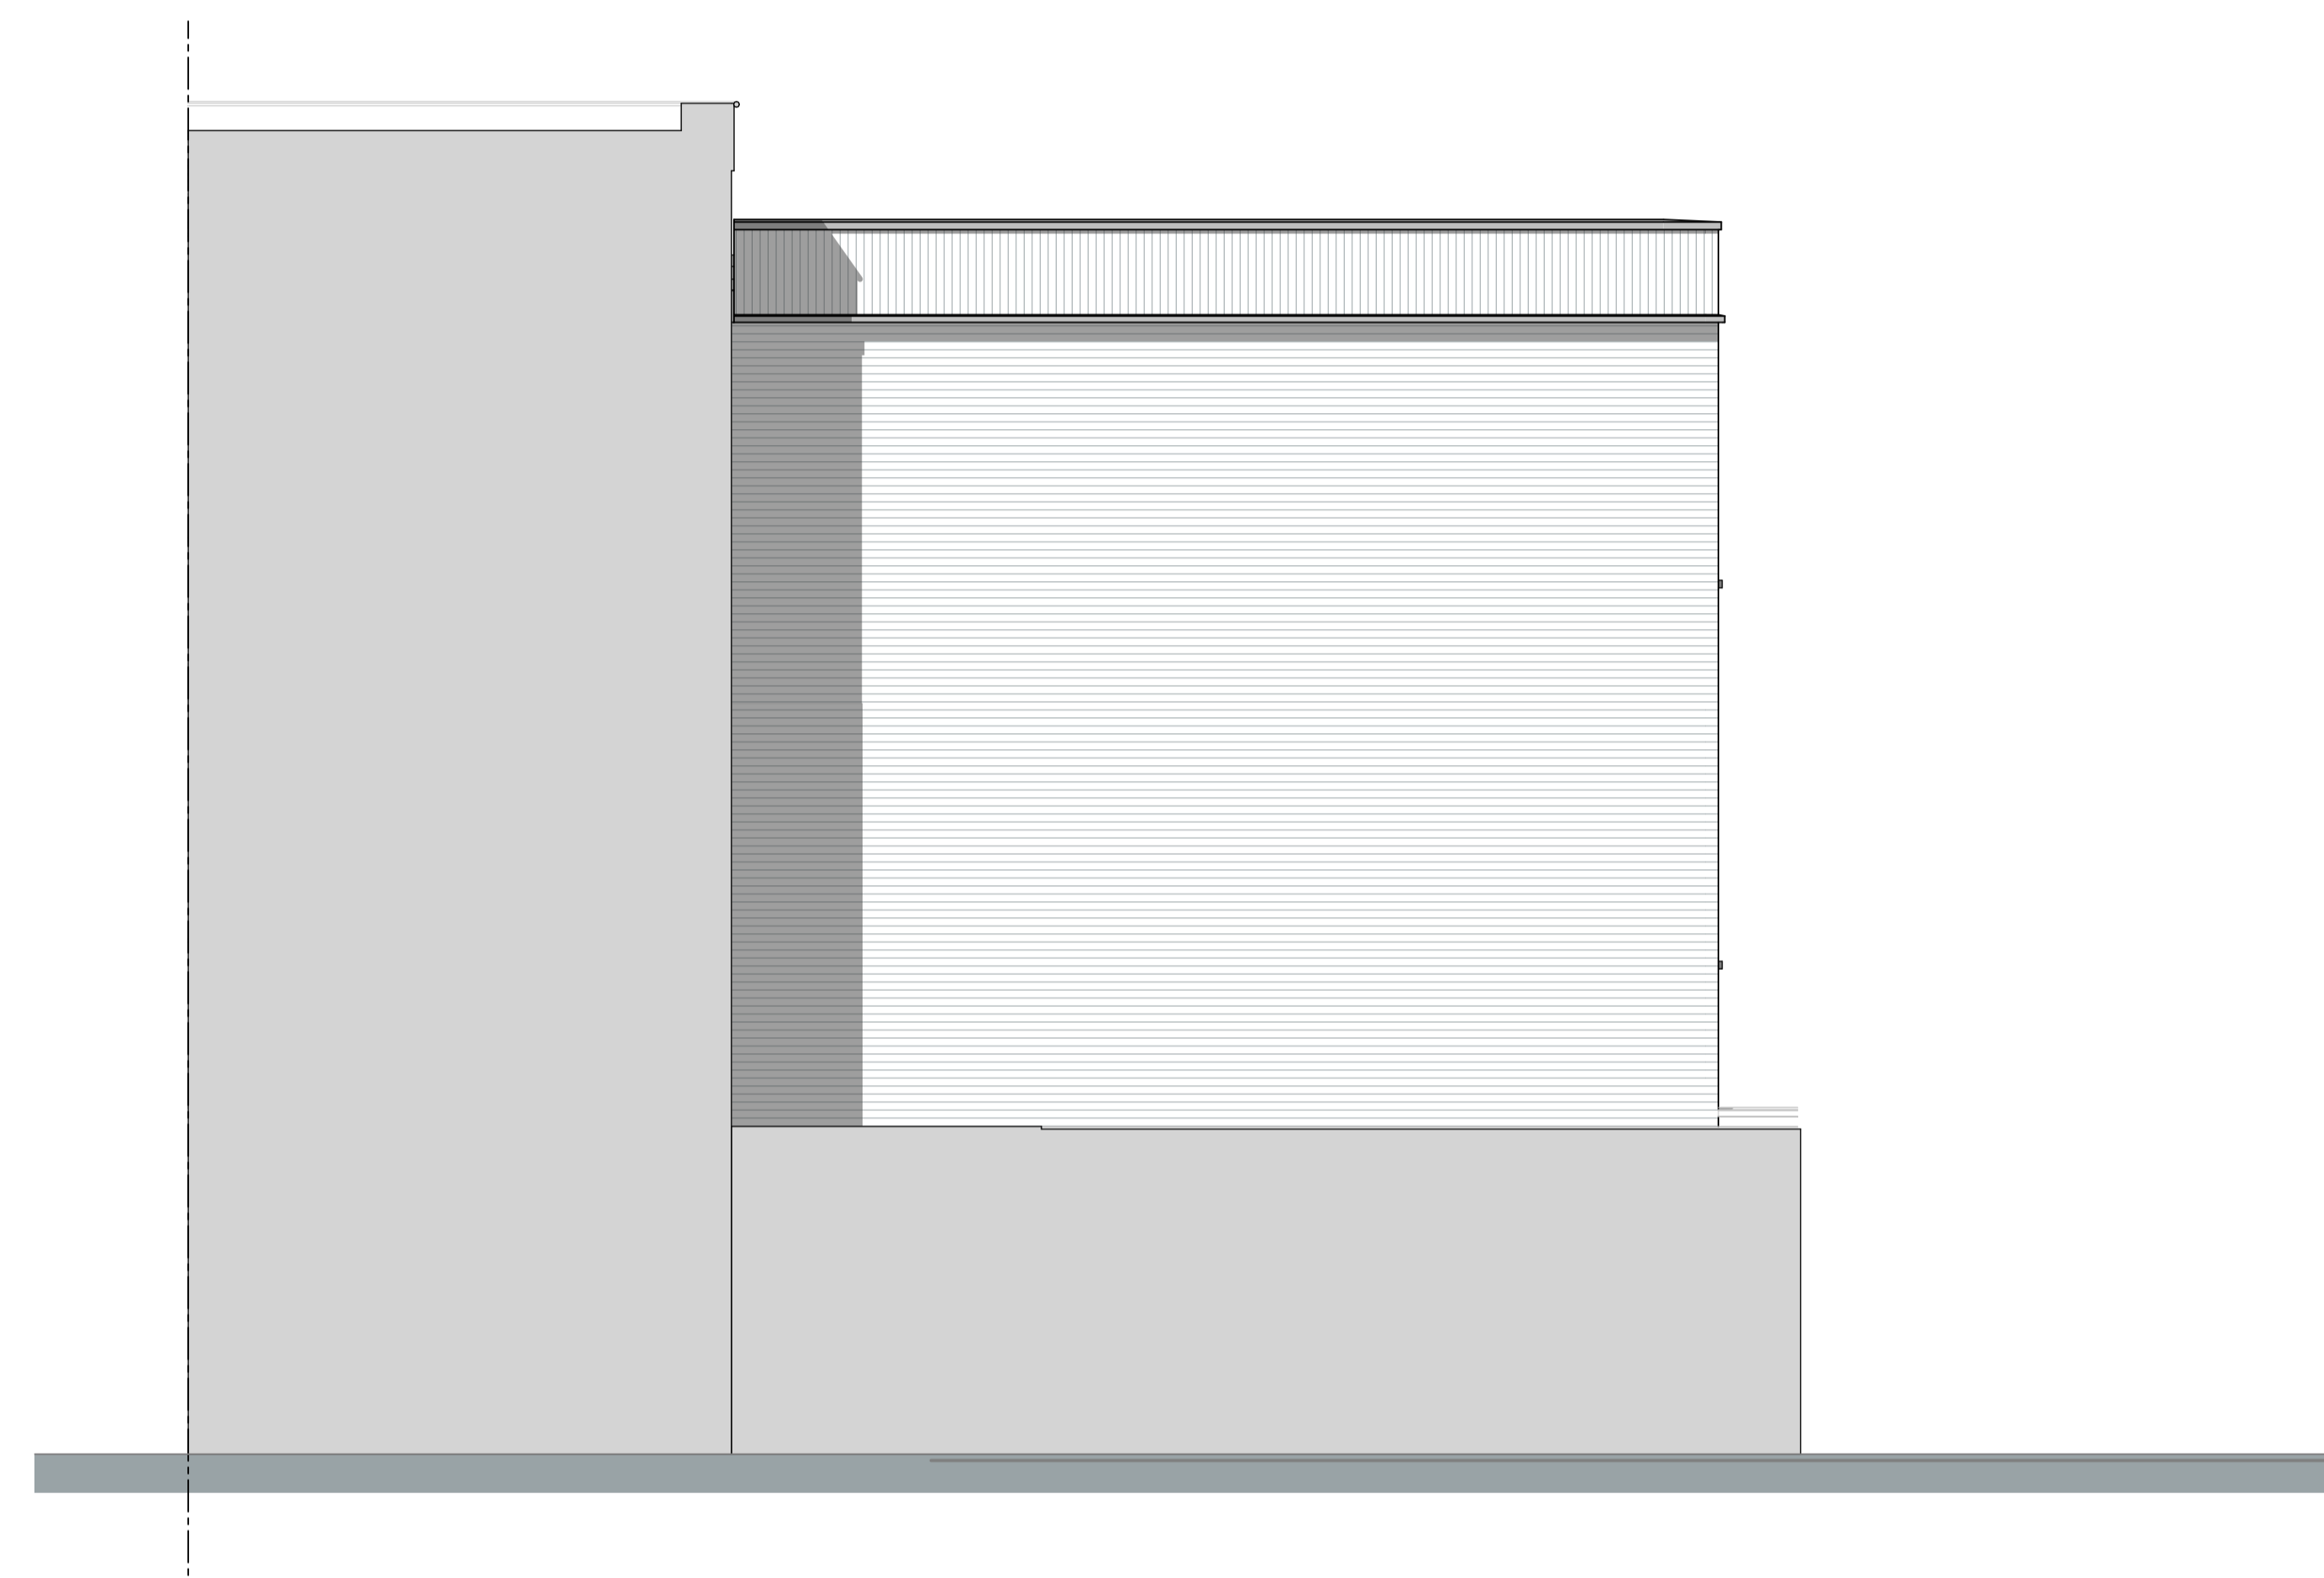

fauna voorzieningen in gevel ntb

rechterzijgevel