


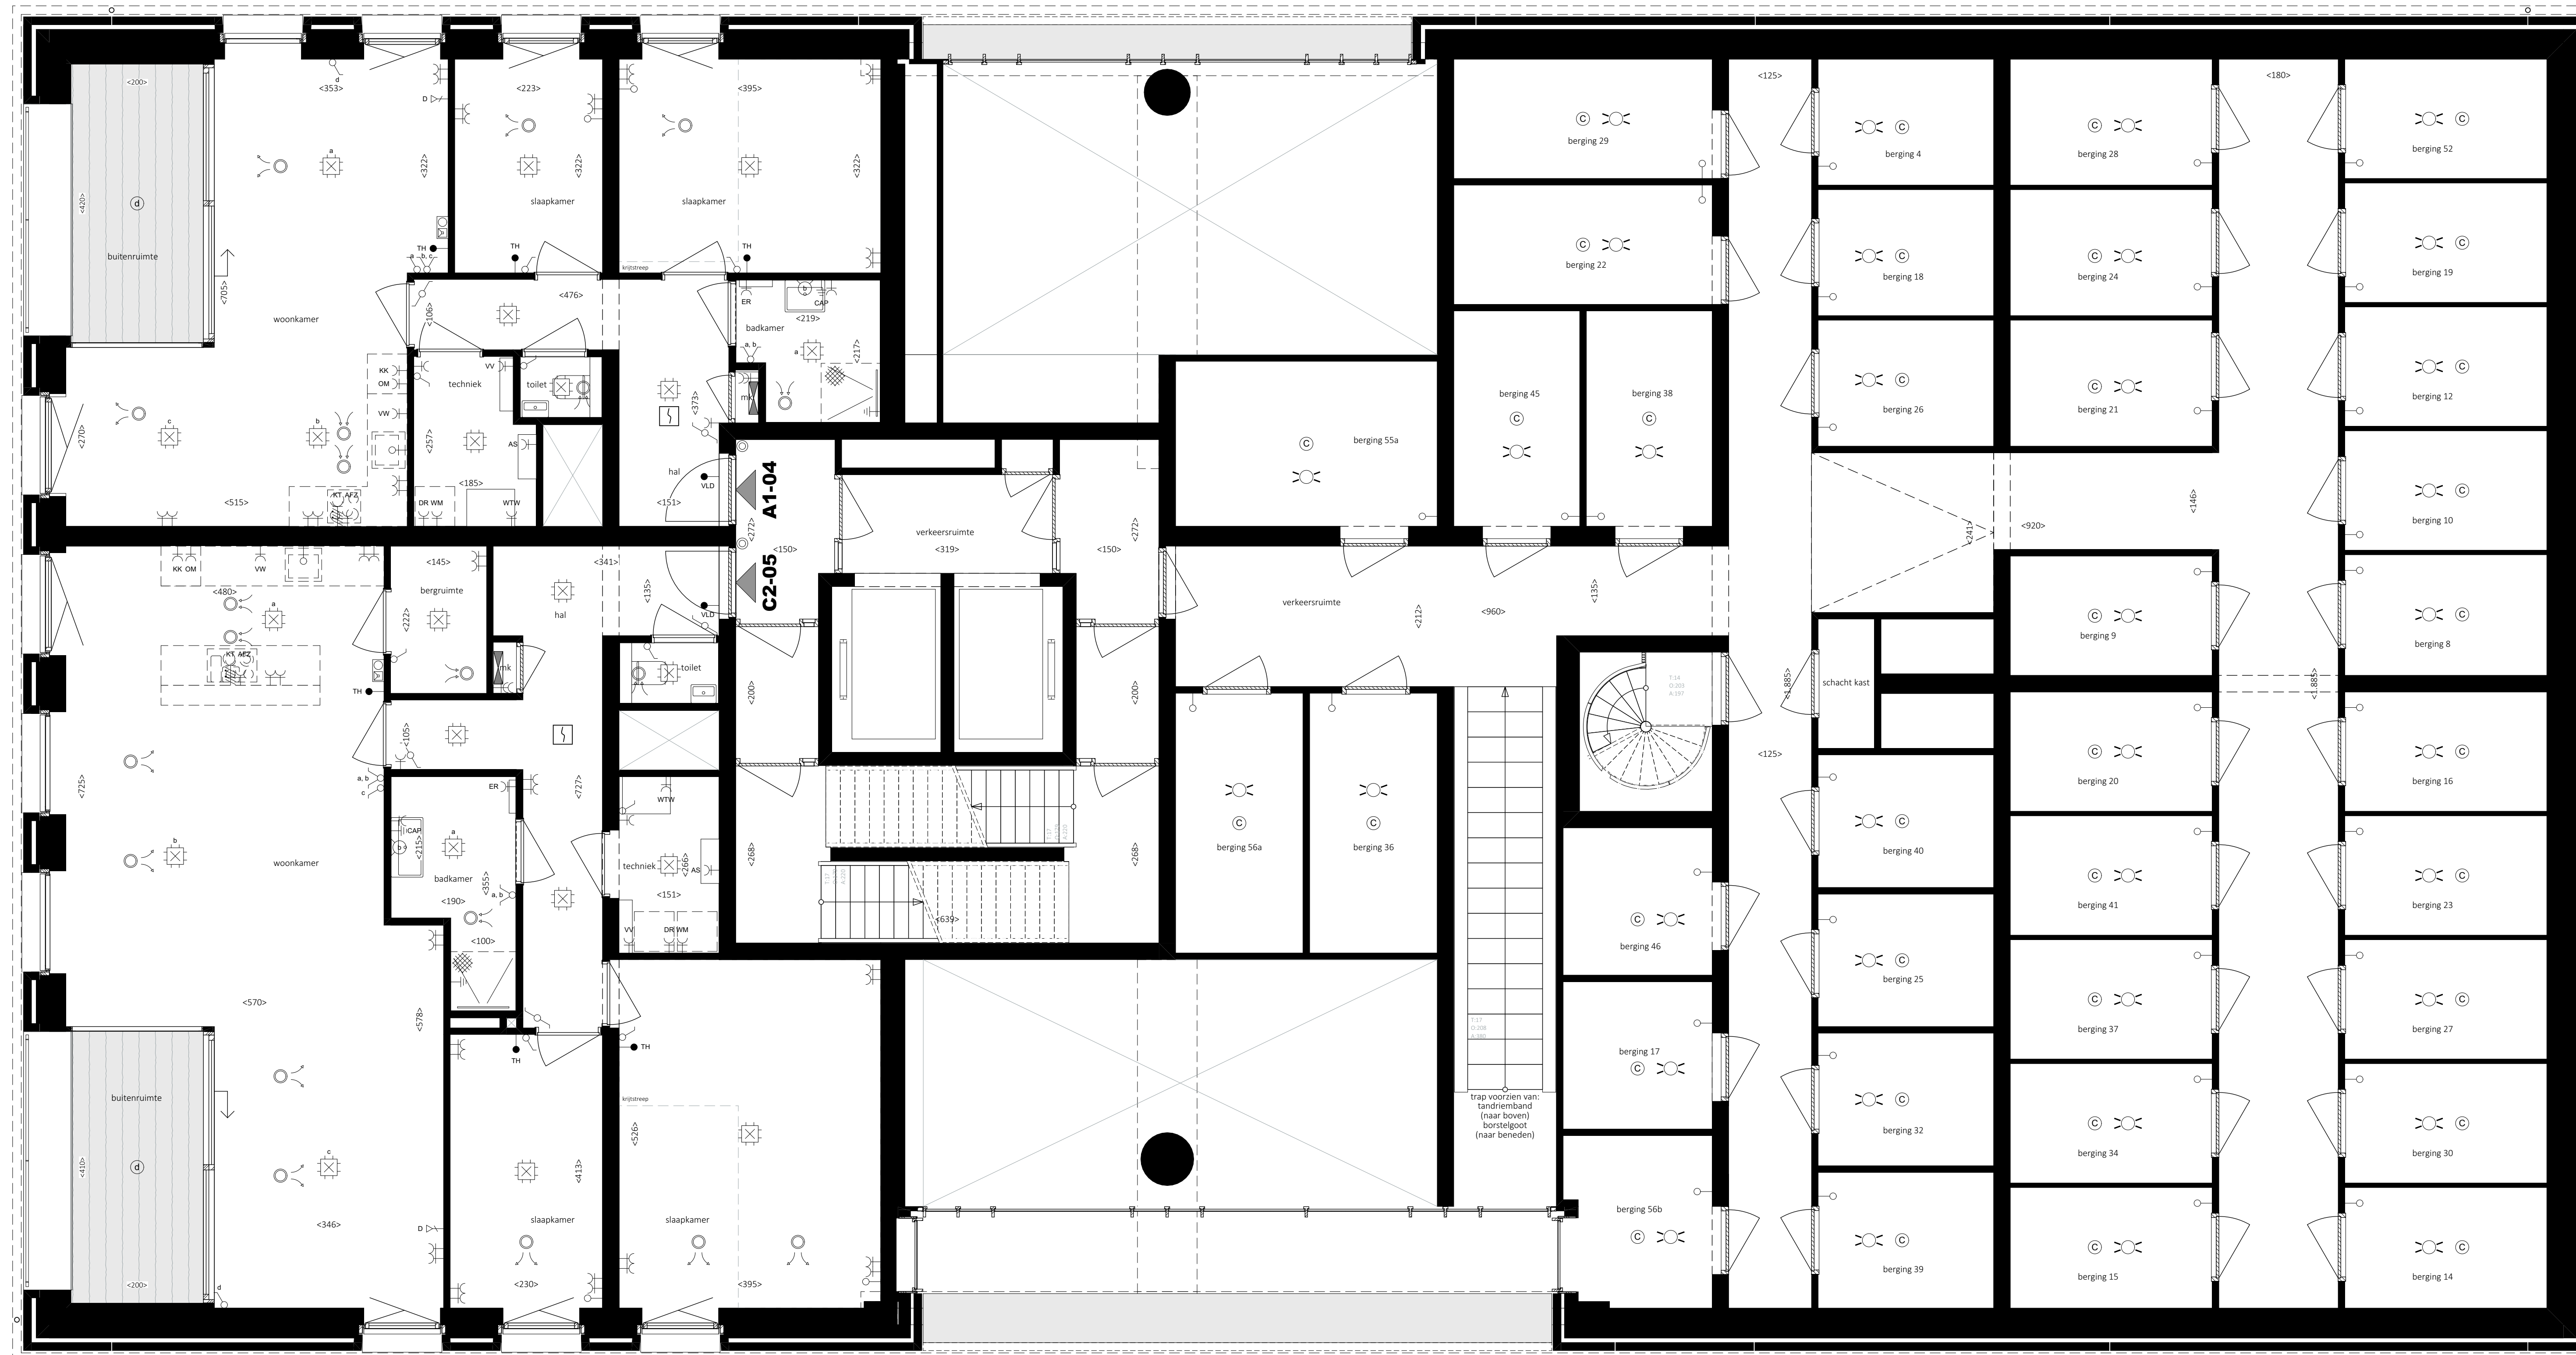


Relevante installaties	Afkortingen
<ul style="list-style-type: none"> <li>⊕ groepkast</li> <li>⊕ aardkast</li> <li>⊕ werffingpunt</li> <li>⊕ data aansluitpunt</li> <li>⊕ enkele wandcontactdoos sbouw</li> <li>⊕ dubbele wandcontactdoos sbouw</li> <li>⊕ dubbele wandcontactdoos opbouw</li> <li>⊕ perle</li> <li>⊕ eenzijdige schakelaar</li> <li>⊕ wisselstelsel</li> <li>⊕ scheidingskabel</li> <li>⊕ busleiding</li> <li>⊕ verlichtingsarmatuur, wand</li> <li>⊕ verlichtingsarmatuur, wand/buiten</li> <li>⊕ verlichtingsarmatuur</li> <li>⊕ verlichtingsarmatuur, waterdichte</li> <li>⊕ bewegingsmelder</li> <li>⊕ centraalboor</li> <li>⊕ bedrader</li> <li>⊕ videofon</li> <li>⊕ tweeventiel mechanische ventilatie (postje indicatief)</li> <li>⊕ afvoerventiel mechanische ventilatie (postje indicatief)</li> </ul>	<ul style="list-style-type: none"> <li>⊕ meterkast</li> <li>⊕ wasmachine</li> <li>⊕ postje CO2-melder en thermostaat of rangering</li> <li>⊕ data/GTP</li> <li>⊕ waswastasser</li> <li>⊕ warmte terugwin ventilatie box</li> <li>⊕ afzuigkap</li> <li>⊕ koelkast</li> <li>⊕ koelkastzet</li> <li>⊕ oven/magnetron</li> <li>⊕ centrale aansluit</li> <li>⊕ vloerverwarming verdeker</li> <li>⊕ elektrische radiator</li> <li>⊕ afsluiter</li> <li>⊕ kluis</li> <li>⊕ vloerbedrager</li> <li>⊕ rookmelder conform MKN2555</li> </ul>

Alle maten zijn onder voorbehoud




Relevante installaties	Afkortingen
groepenkast	Wk. wasmachine
ardrat	Ww. wasmachine
verfittingspunt	TK. pastie CO2-melder en thermostat of rangering
data aansluitpunt	D. data/ITP
erkste wandcontactdoos binnenvoor	Ww. waswastafel
dubbele wandcontactdoos binnenvoor	Ww. wasserende toilet
dubbele wandcontactdoos opbouw	Wz. afzuigkap
petit	Kk. koelkast
omgekeerde schakelaar	Kt. koelkast
wisselstelsel	Om. oven/magnetron
sluiceluchter	Ca. centrale afdeling
loopleiding	Wd. vloerbedekking
verlichtingsarmatuur, wand	Vw. vloerverwarming verdeker
verlichtingsarmatuur, wand buiten	Er. elektrische radiator
verlichtingsarmatuur	As. afsluitert
verlichtingsarmatuur, waterdichte	
beweegregelaar	
centraalboor	
bedrijfskist	
videofon	
toevoermechanische ventilatie (postje indicator)	
afvoermechanische ventilatie (postje indicator)	

Alle maten zijn onder voorbehoud

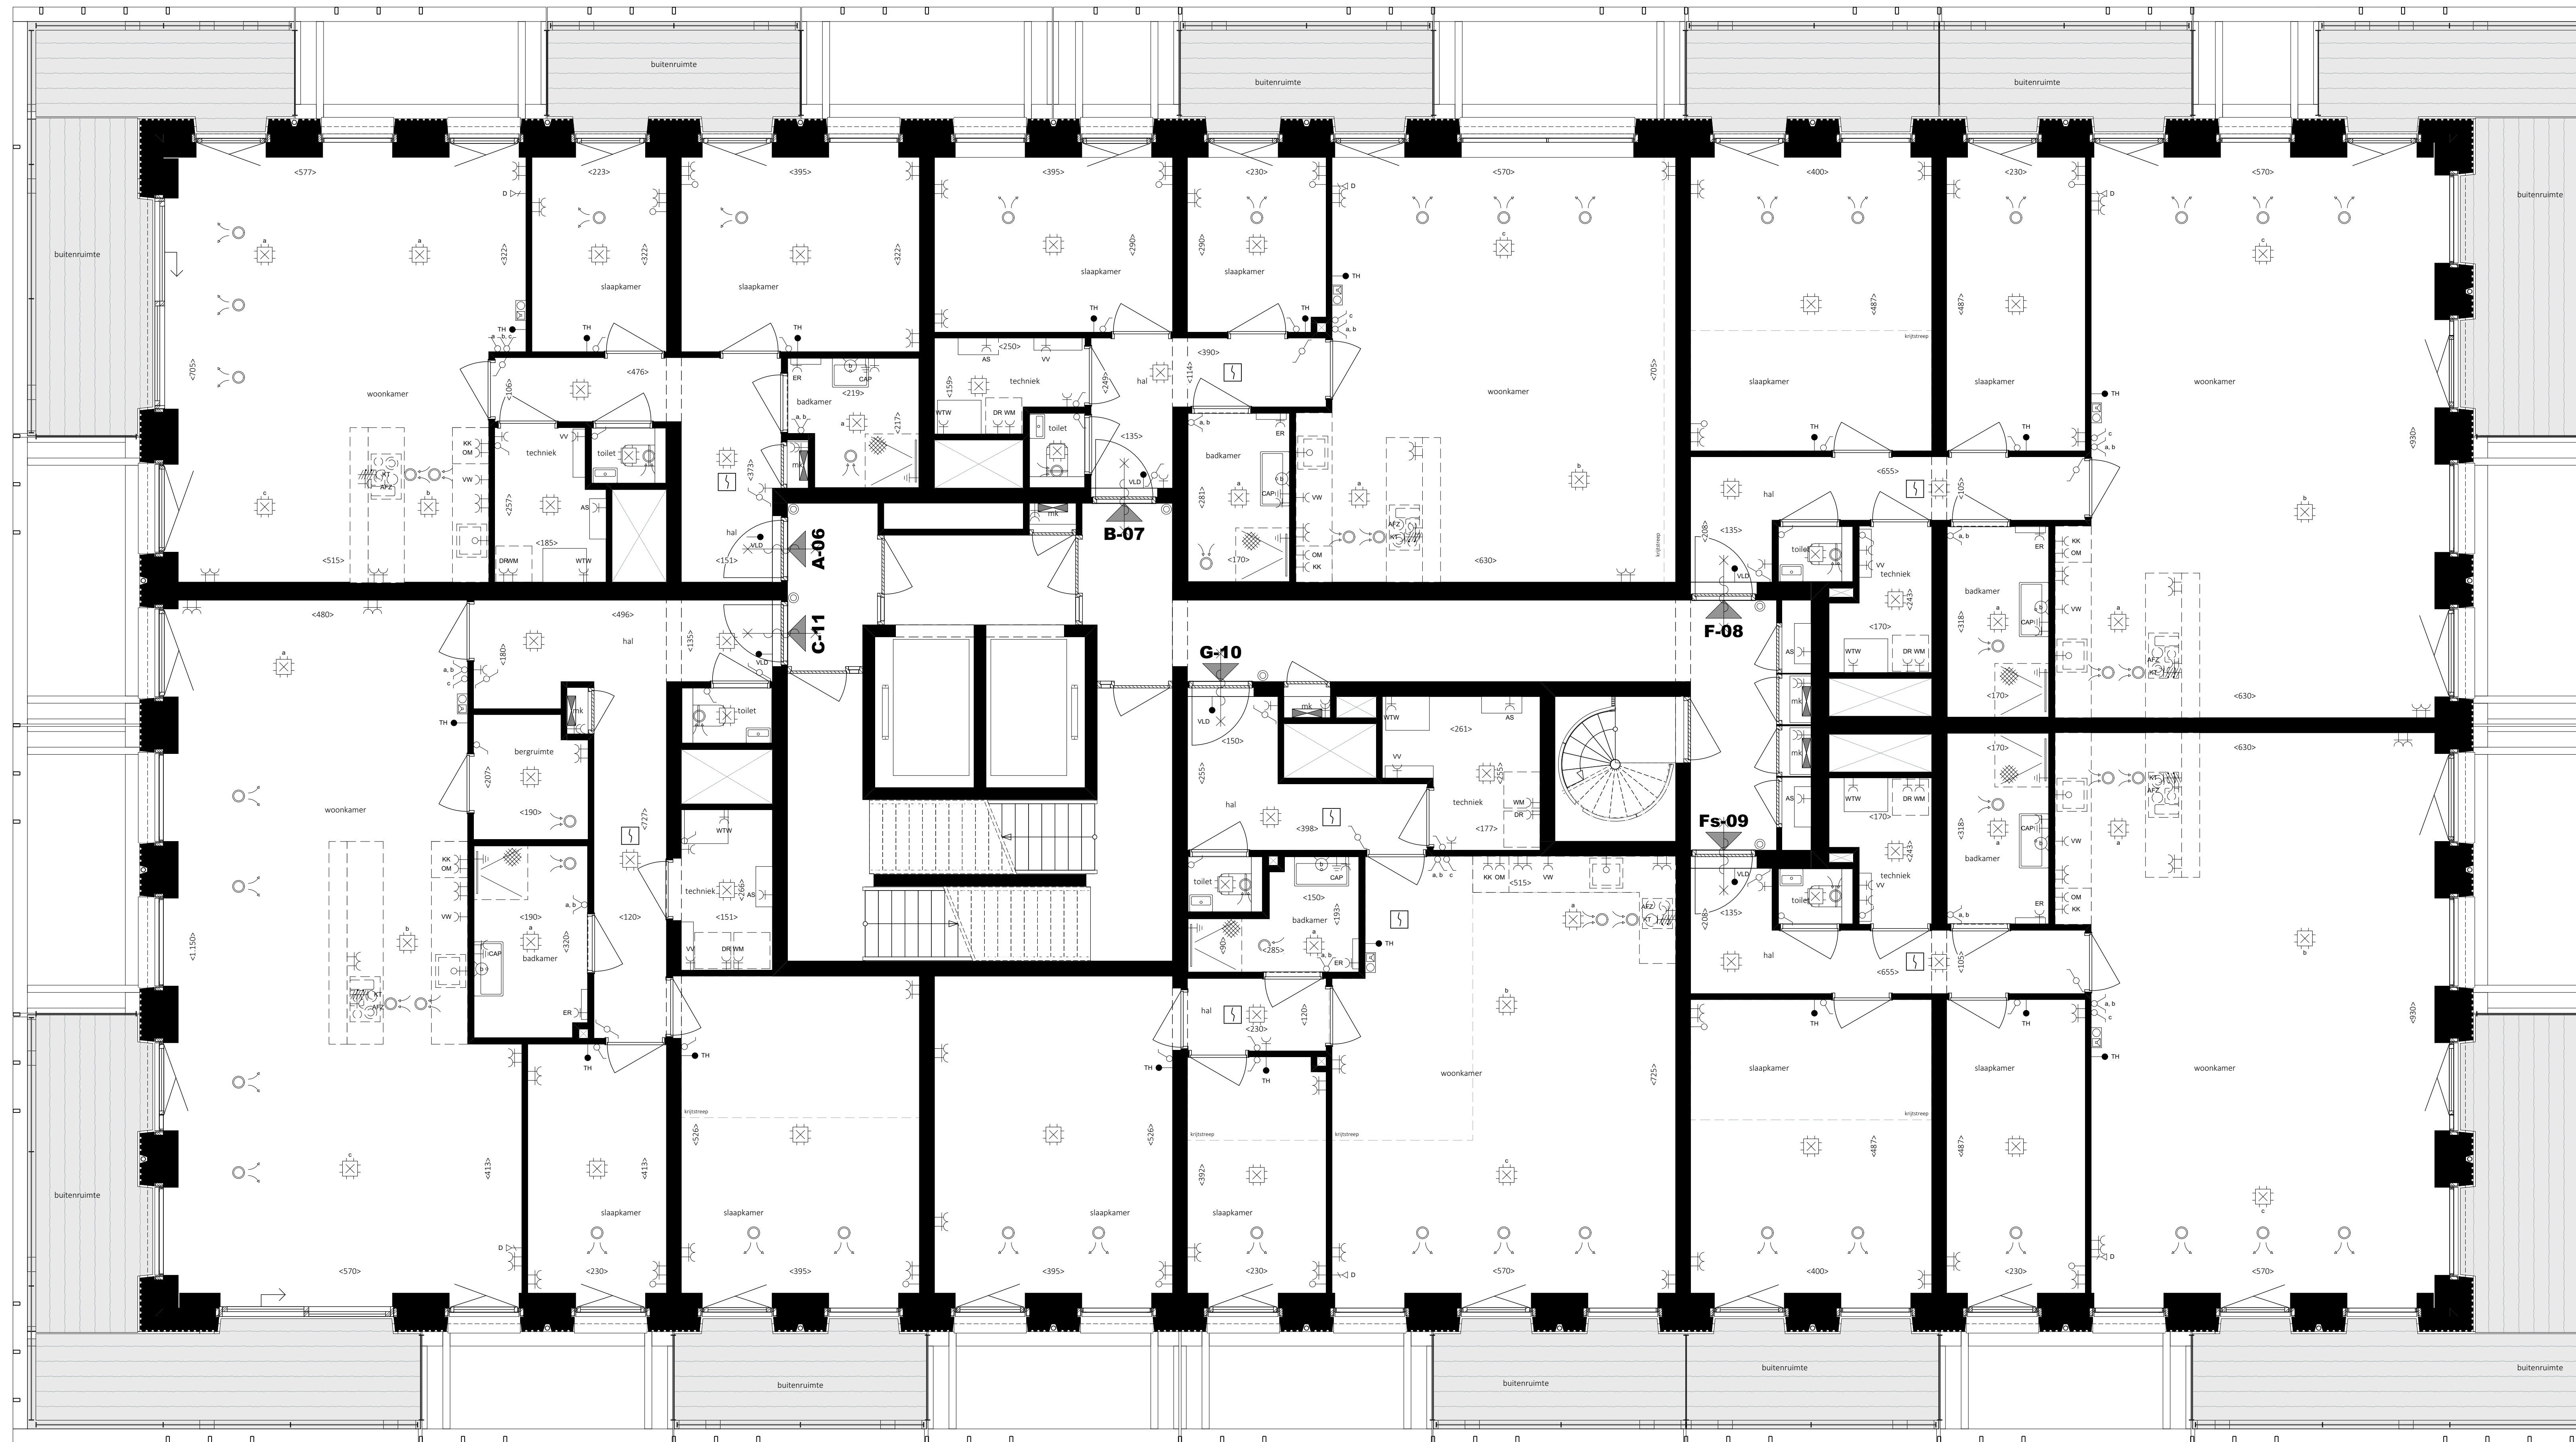

Revooi installaties	Afkortingen
● groepkast	WK meterkast
▲ afdruk	WV wasmachine
→ werffingspunt	TH pastie CO2-melder en thermostat of rangering
→ data aansluitpunt	D data/FTP
← enkele-wandcontactdoos inbouw	WV walwasser
≡ dubbele-wandcontactdoos inbouw	WVW warmte terugwin ventilatie box
≡ dubbele-wandcontactdoos opbouw	AZ afzuigkap
▲ perle	KL koelkast
▲ esepiegel schakelaar	KL koelkast
▲ wisselschakelaar	OM oven/magnetron
▲ sensor-schakelaar	CMF centraal afdruk
→ loze leding	WVW vloerwarming dranger
D verlichtingsarmatuur, wand	WV vloerwarming verdelers
⊠ verlichtingsarmatuur, wand buiten	ER elektrische radiator
O verlichtingsarmatuur	AS afsluiter
○ verlichtingsarmatuur, waterdichte	
⊠ bewegingsmelder	
⊠ centraalboos	
⊠ bedrader	
⊠ videofon	
○ toevoertiel mechanische ventilatie (postie indicatief)	
○ afvoertiel mechanische ventilatie (postie indicatief)	


Alle maten zijn onder voorbehoud

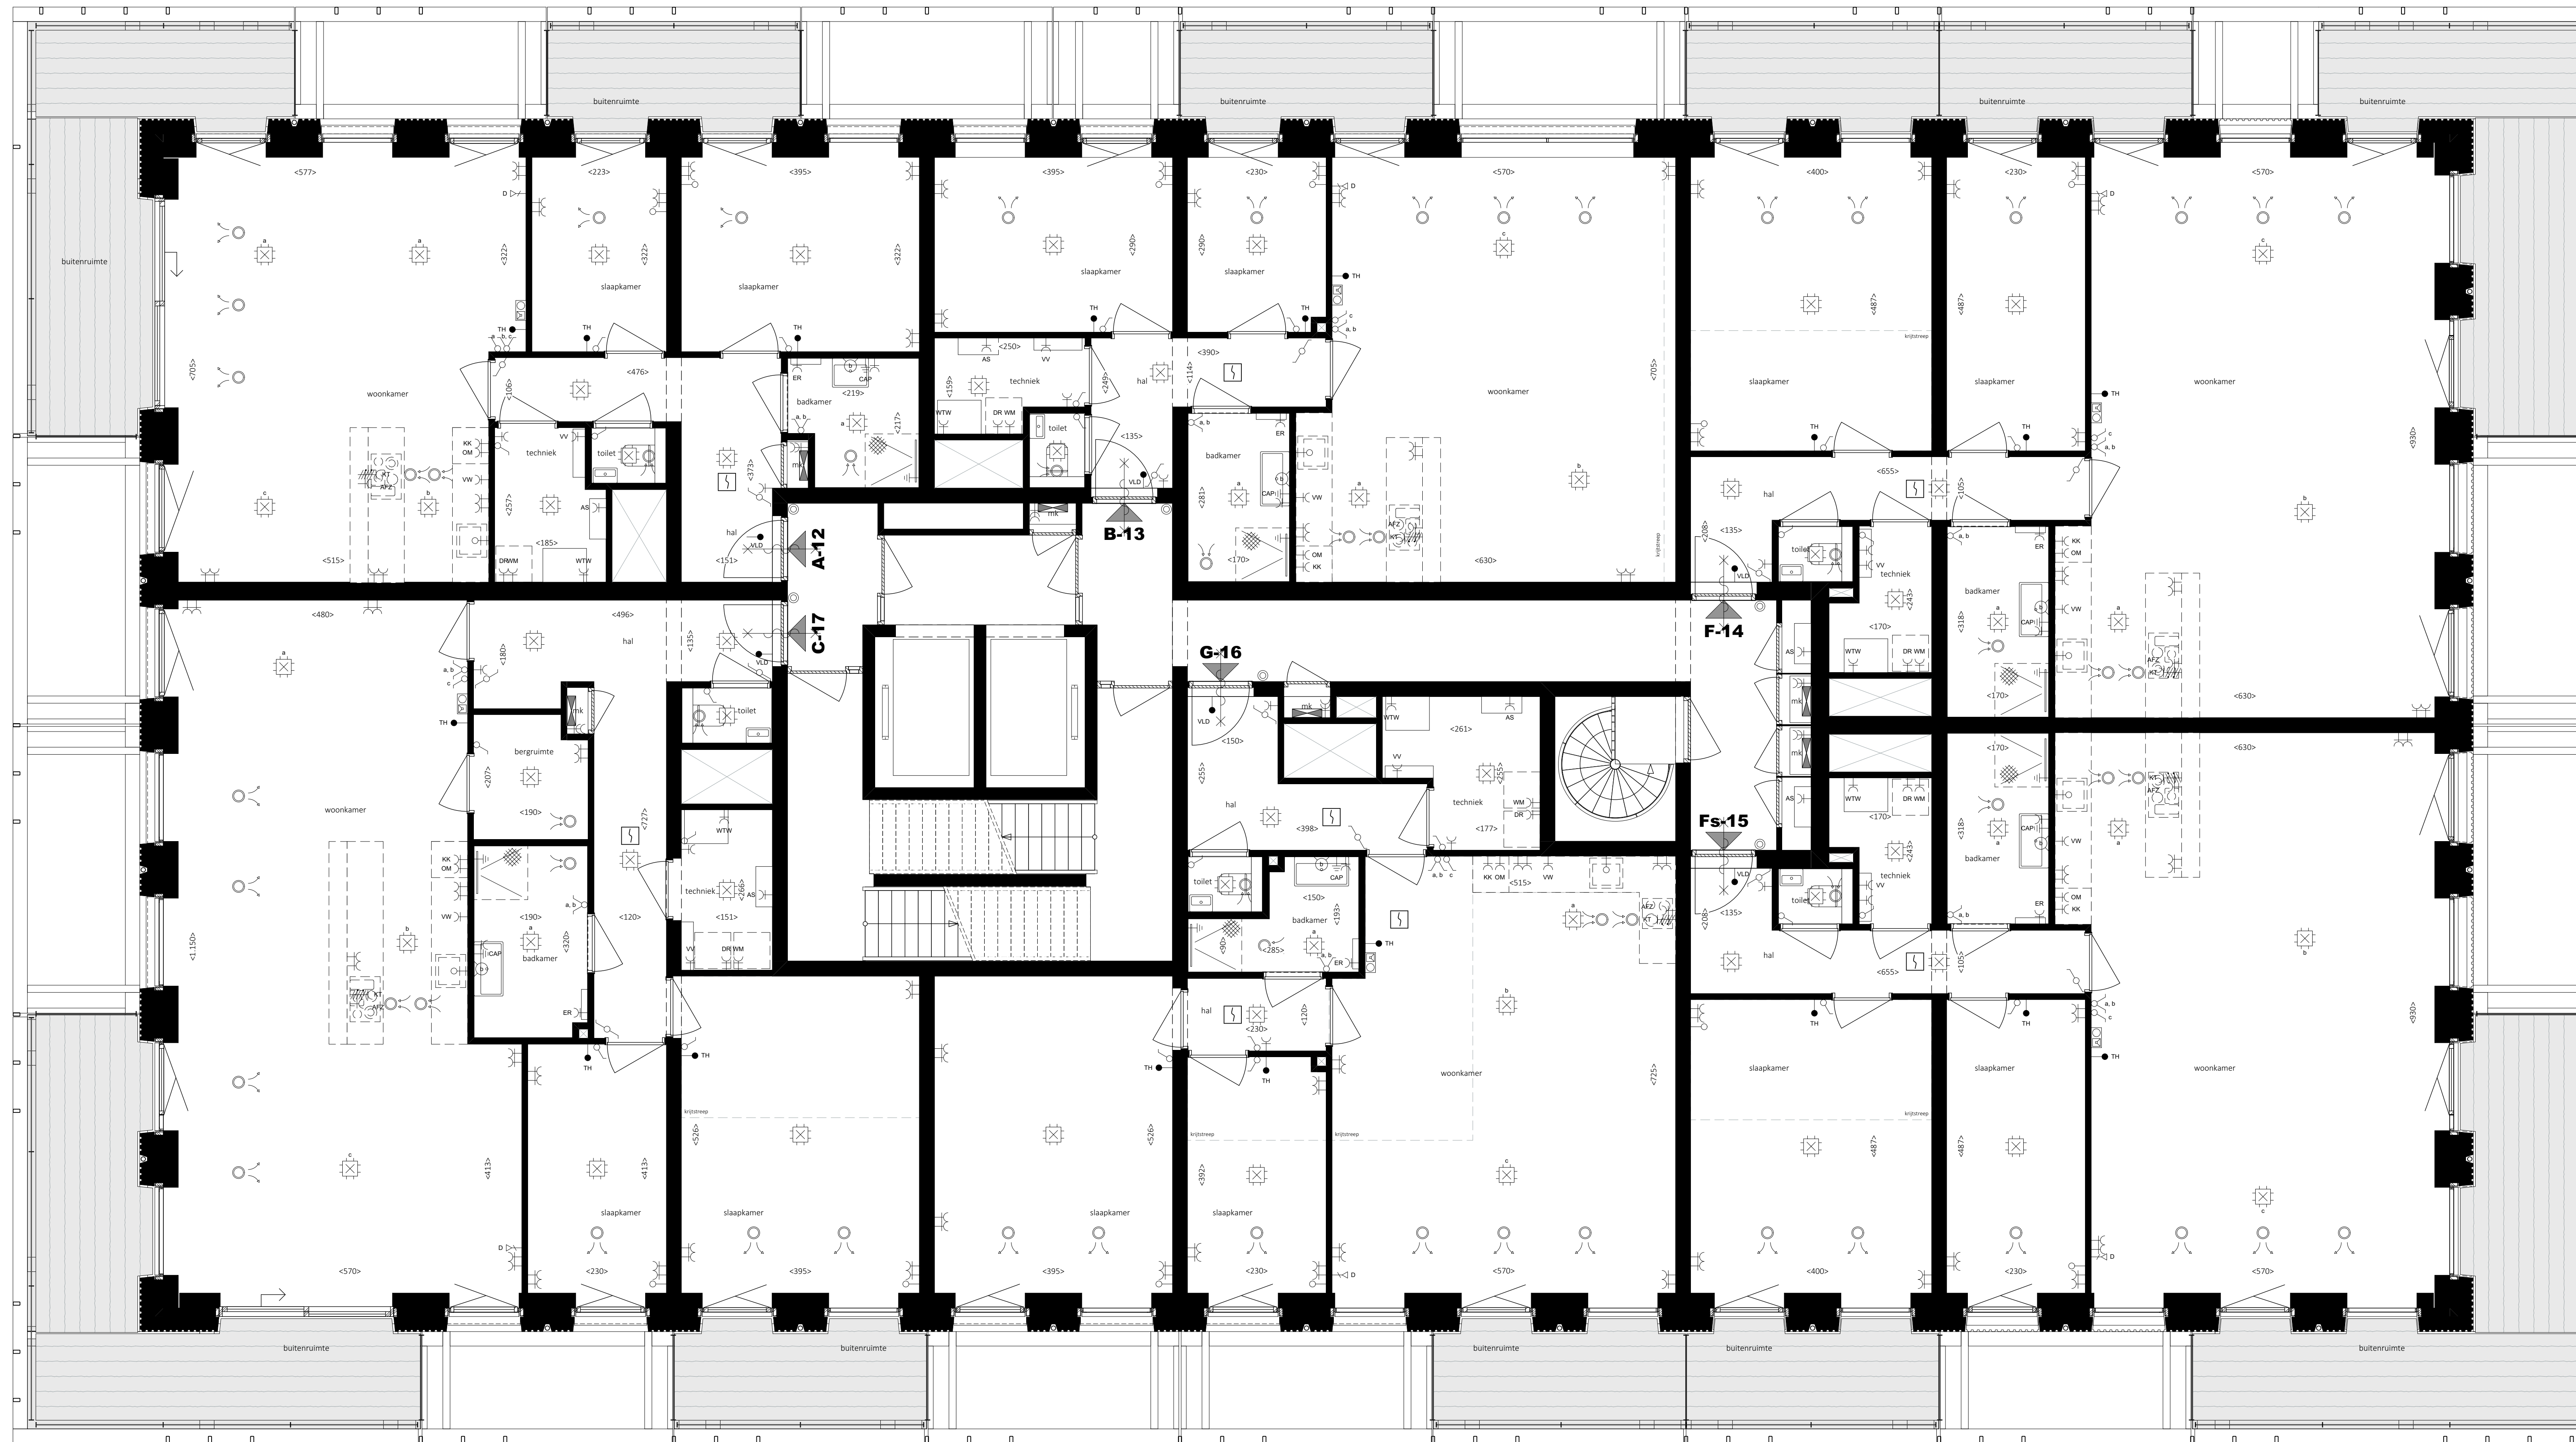

Revooi installaties	Afkortingen
● groepkast	WK meterkast
▲ aardvat	TM wasmachine
→ verffingpunt	TH pastie CO2-melder en thermostaat of rangeping
→ data aansluitpunt	D data/FTP
← enkele wandcontactdoos sbouw	WE wafwasser
≡ dubbele wandcontactdoos sbouw	WV warmte terugwin ventilatie box
≡ dubbele wandcontactdoos opbouw	AZ afzuigkap
▲ perle	KK koelkast
▲ energiepeil schakelaar	KL koelkast
▲ wisselstelsel	OM oven/magnetron
▲ sensorstelsel	CAW centraal afdruip
→ loze leding	WV vloerverwarming verdeler
D verlichtingsarmatuur, wand	ER elektrische radiator
⊠ verlichtingsarmatuur, wand buiten	AS afsluiter
O verlichtingsarmatuur	
○ verlichtingsarmatuur, waterdichte	
⊠ bewegingsmelder	— kluisdeur
⊠ centraalboos	— vloerboor
⊠ bedrader	— vloerboor
⊠ videofon	□ rookmelder
○ toevorstmechanische ventilatie (postie indicatief)	
○ afvoerstmechanische ventilatie (postie indicatief)	


Alle maten zijn onder voorbehoud



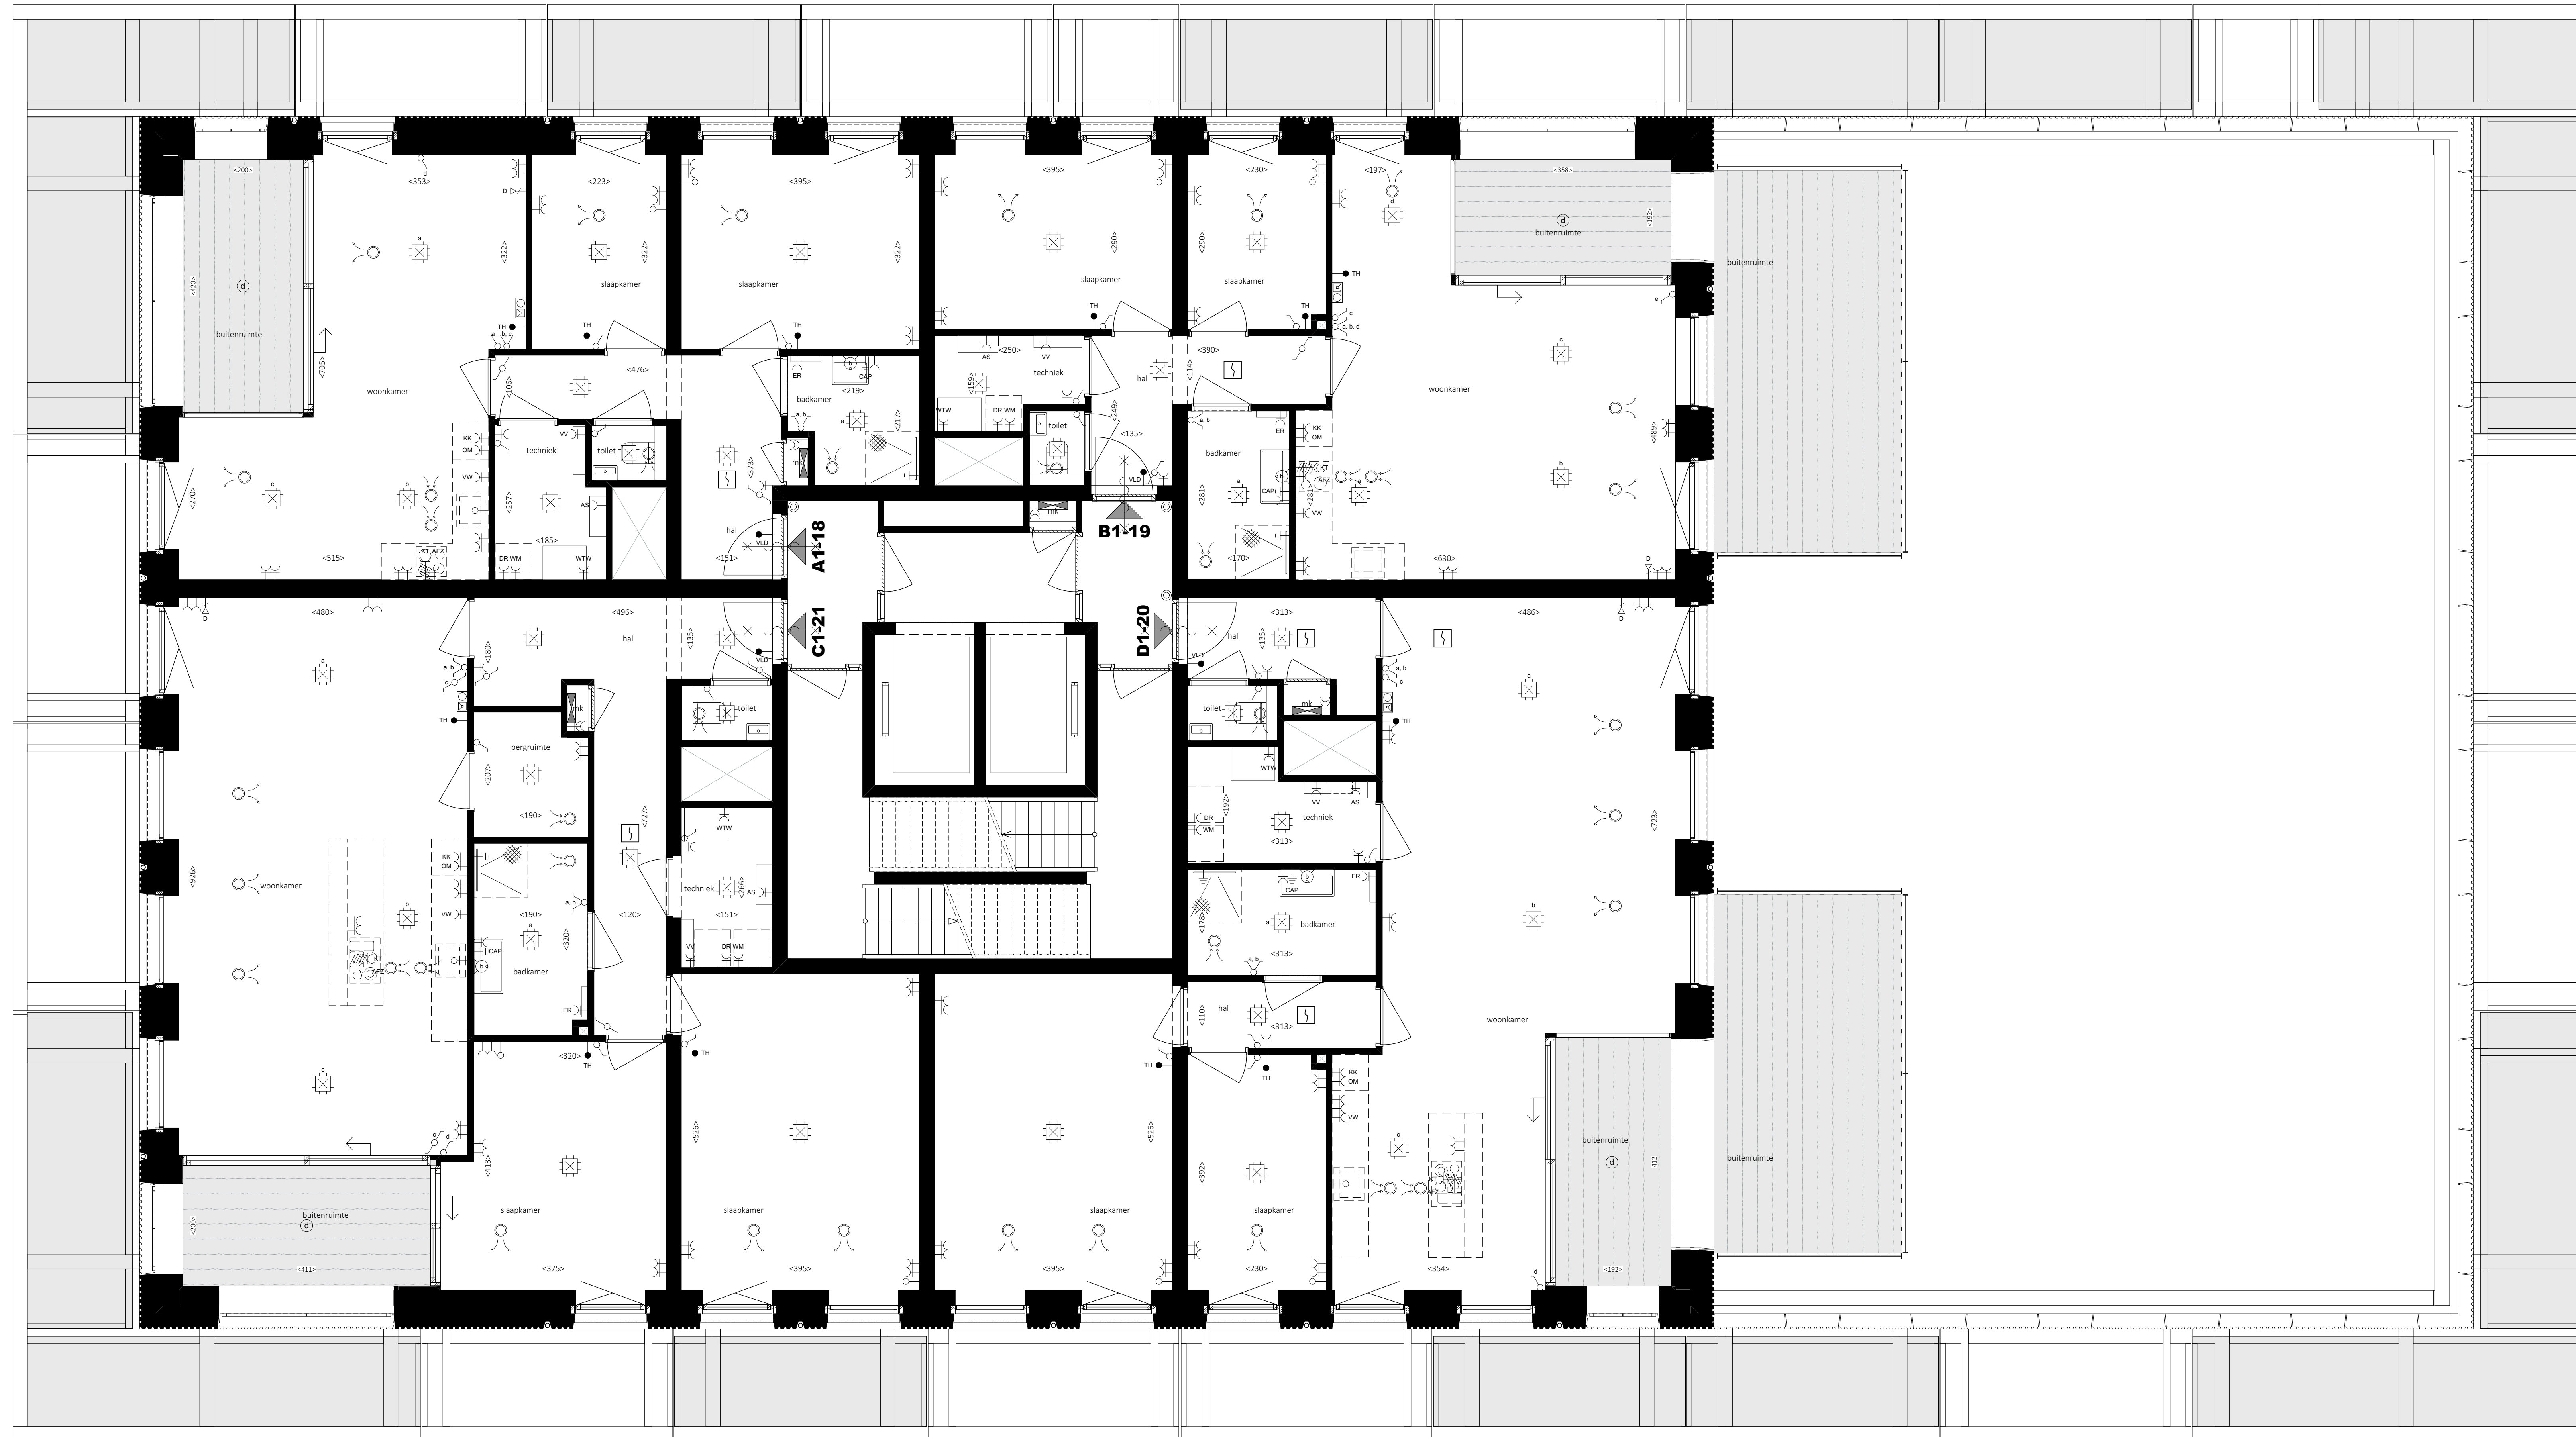


Revoord installaties	Afkortingen
■ groepkast	WK wasmachine
● aardvat	TK pastie CO2-melder en thermostaat of rangeping
⊕ werffingpunt	D data/ITP
→ data aansluitpunt	W waterkasser
⊕ enkele-wandcontactdoos inbouw	WV warmte terugwin ventilatie box
⊕ dubbele-wandcontactdoos inbouw	WZ afzuigkap
⊕ dubbele-wandcontactdoos opbouw	KL koelkast
⊕ perle	K koeltoestel
⊕ eenzijdige schakelaar	OM oven/magnetron
⊕ wisselstelsel	CAV centraal aanzuigt
⊕ scheidingskabel	WV vloerverwarming verdeler
⊕ losse leding	ER elektrische radiator
D verlichtingsarmatuur, wand	AS afzuigkast
D verlichtingsarmatuur, wand buiten	
O verlichtingsarmatuur, waterdichte	
⊕ bewegingsmelder	
⊕ centraalboos	— kitzweep
⊕ bedrader	⊕ vloerboor/waflapboor/dranger
⊕ videofon	□ rookmelder
⊕ toevoertiel mechanische ventilatie (postie indicator)	
⊕ afvoertiel mechanische ventilatie (postie indicator)	

Alle maten zijn onder voorbehoud

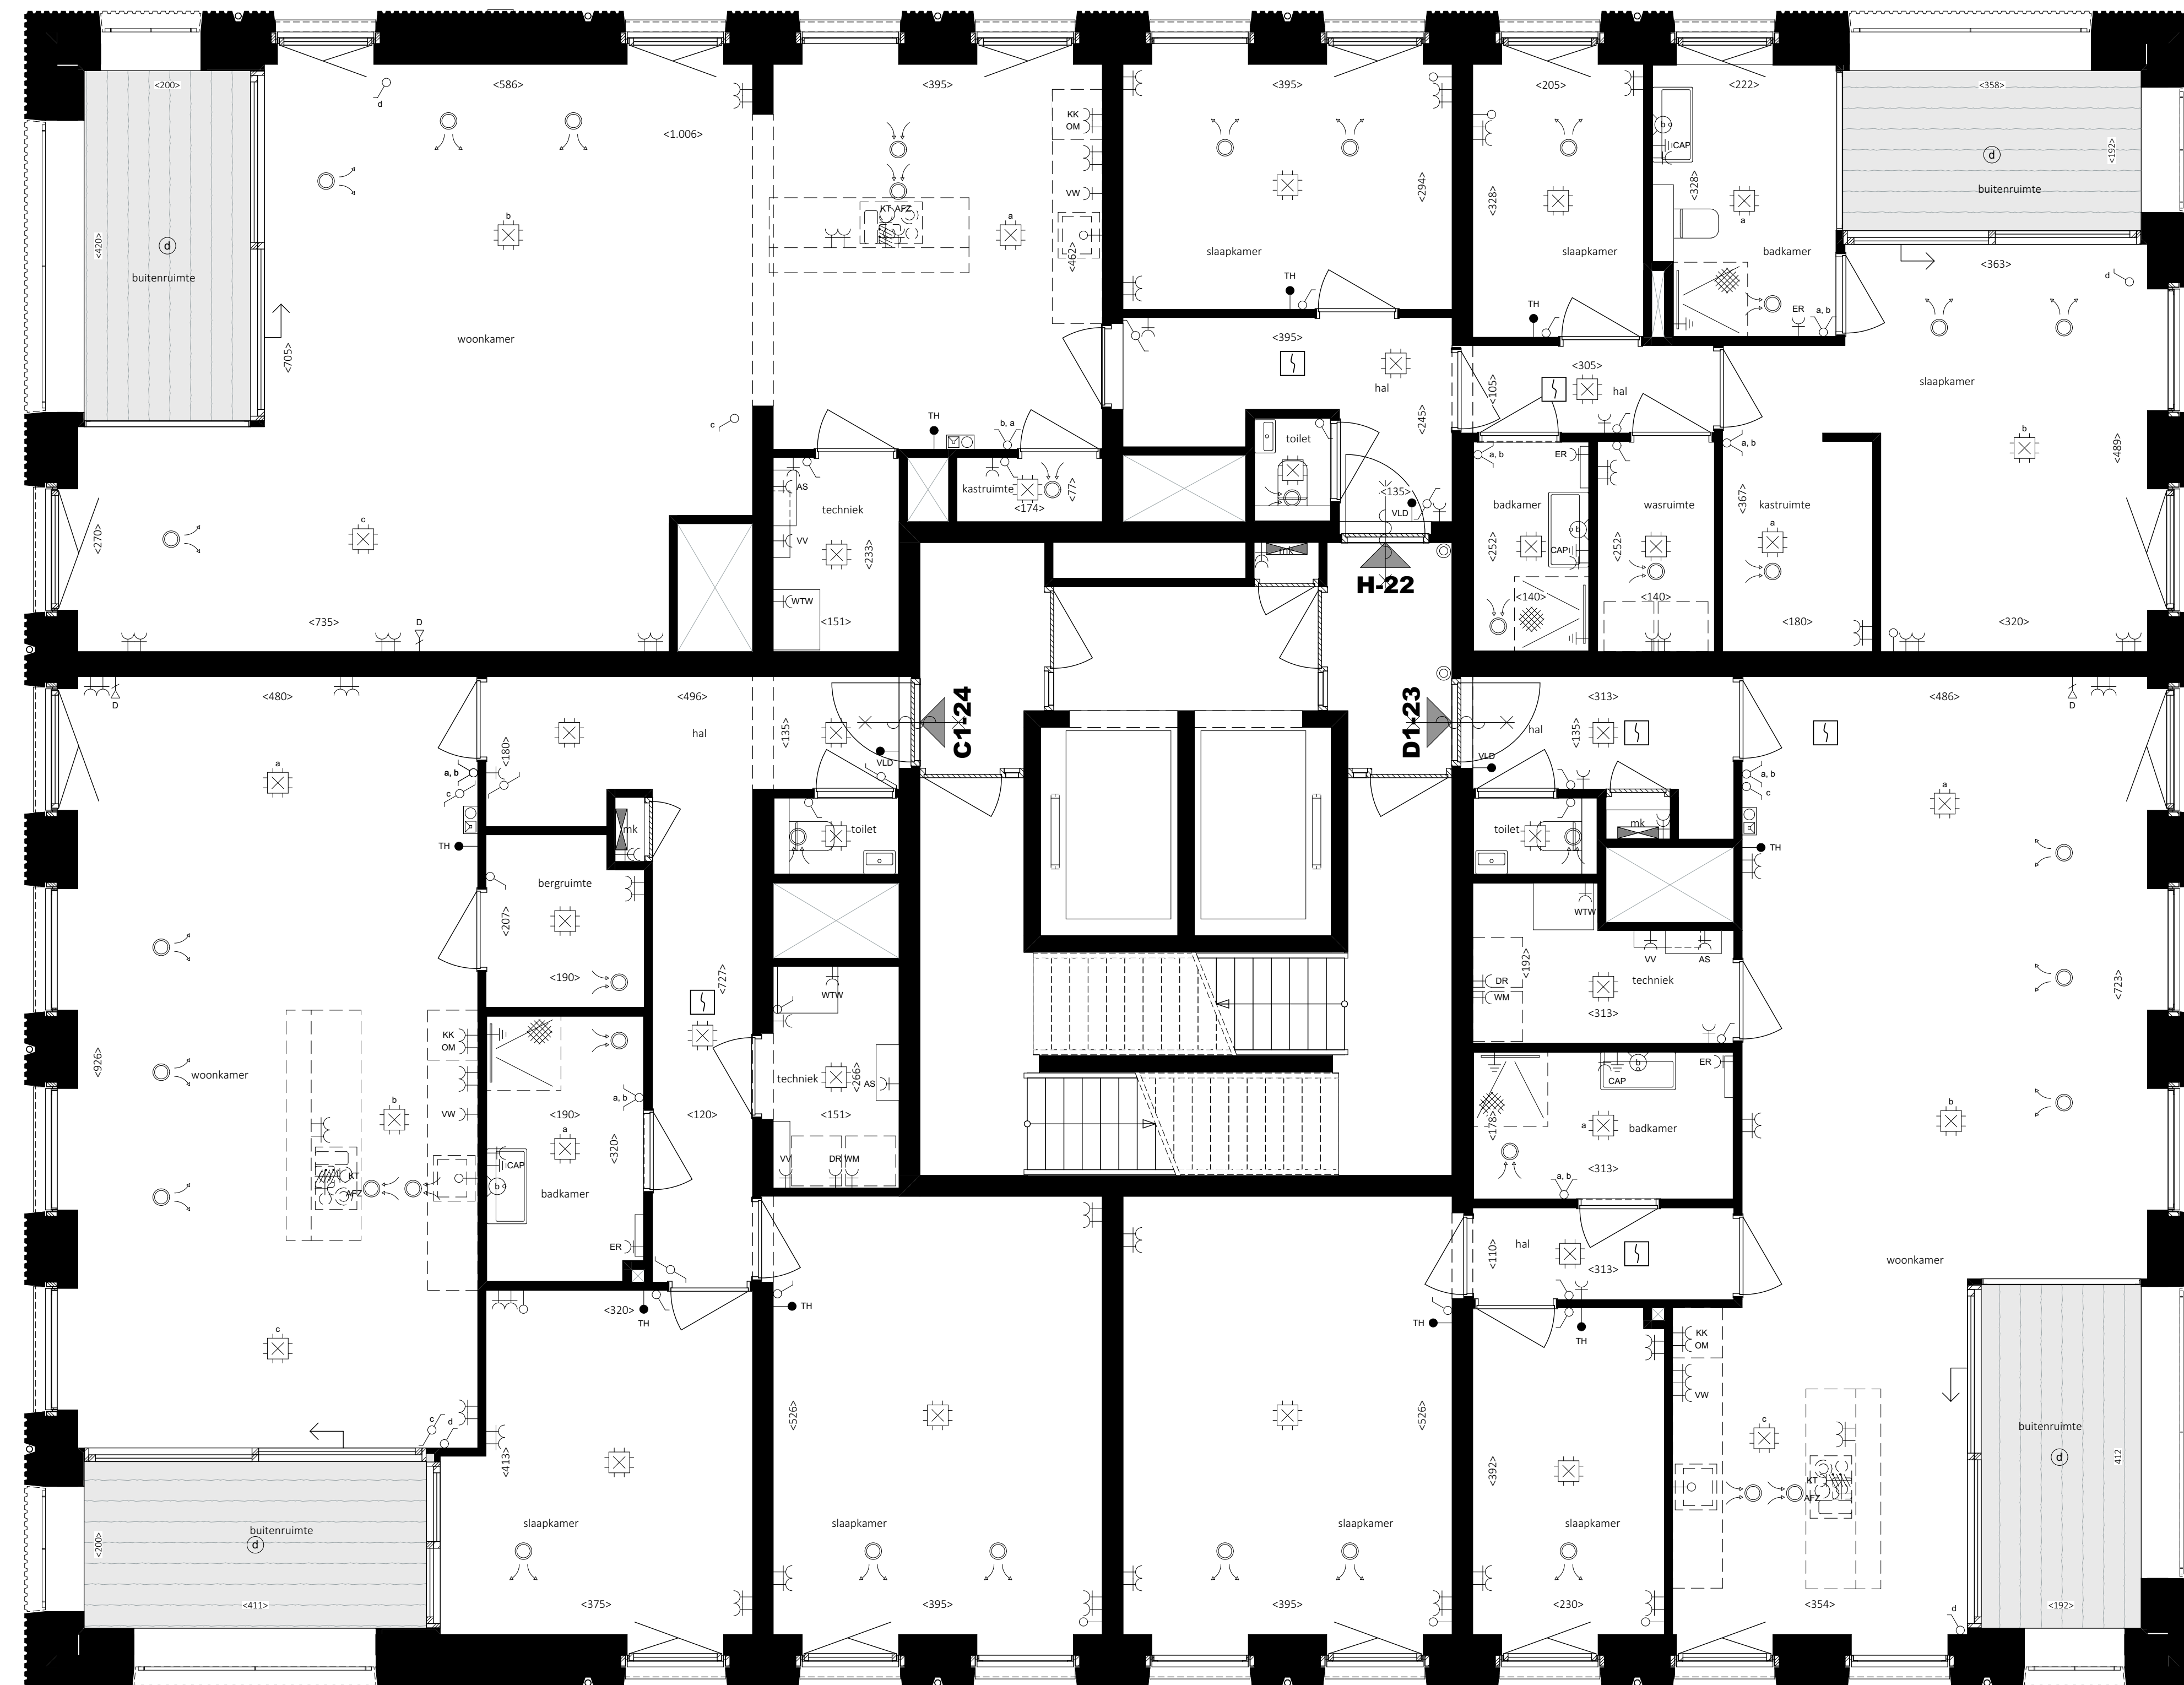


Revooi installaties	Afkortingen
■= groepkast	WK meterkast
●= aardvat	WV wasmachine
+ = verffingpunt	TH postie CO2-melder en thermostaat of rangeping
→ = data aansluitpunt	data/GTP
← = enkele wandcontactdoos inbouw	WV waswast
≡ = dubbele wandcontactdoos inbouw	WV warmte terugwin ventilatie box
≡ = dubbele wandcontactdoos opbouw	WZ afzuigkap
⊙ = perle	KK koelkast
⊙ = eenzijdige schakelaar	KL koelkast
⊙ = wisselstelsel	OM oven/magnetron
⊙ = scheidingsmuur	CAV centraal afdruip
→ = loze leiding	WV vloerverwarming drager
D = verlichtingsarmatuur, wand	WV vloerverwarming verdeker
D = verlichtingsarmatuur, wand buiten	ER elektrische radiator
O = verlichtingsarmatuur	AS afzuigkast
O = verlichtingsarmatuur, waterdichte	
⊙ = bewegingsmelder	— — — kluisdeur
⊙ = centraalboos	— — — w (afzuig)drager
⊙ = bedrukker	□ rookmelder
⊙ = videofon	
⊙ = tweeventiel mechanische ventilatie (postie indicator)	
⊙ = afvoerventiel mechanische ventilatie (postie indicator)	

Alle maten zijn onder voorbehoud

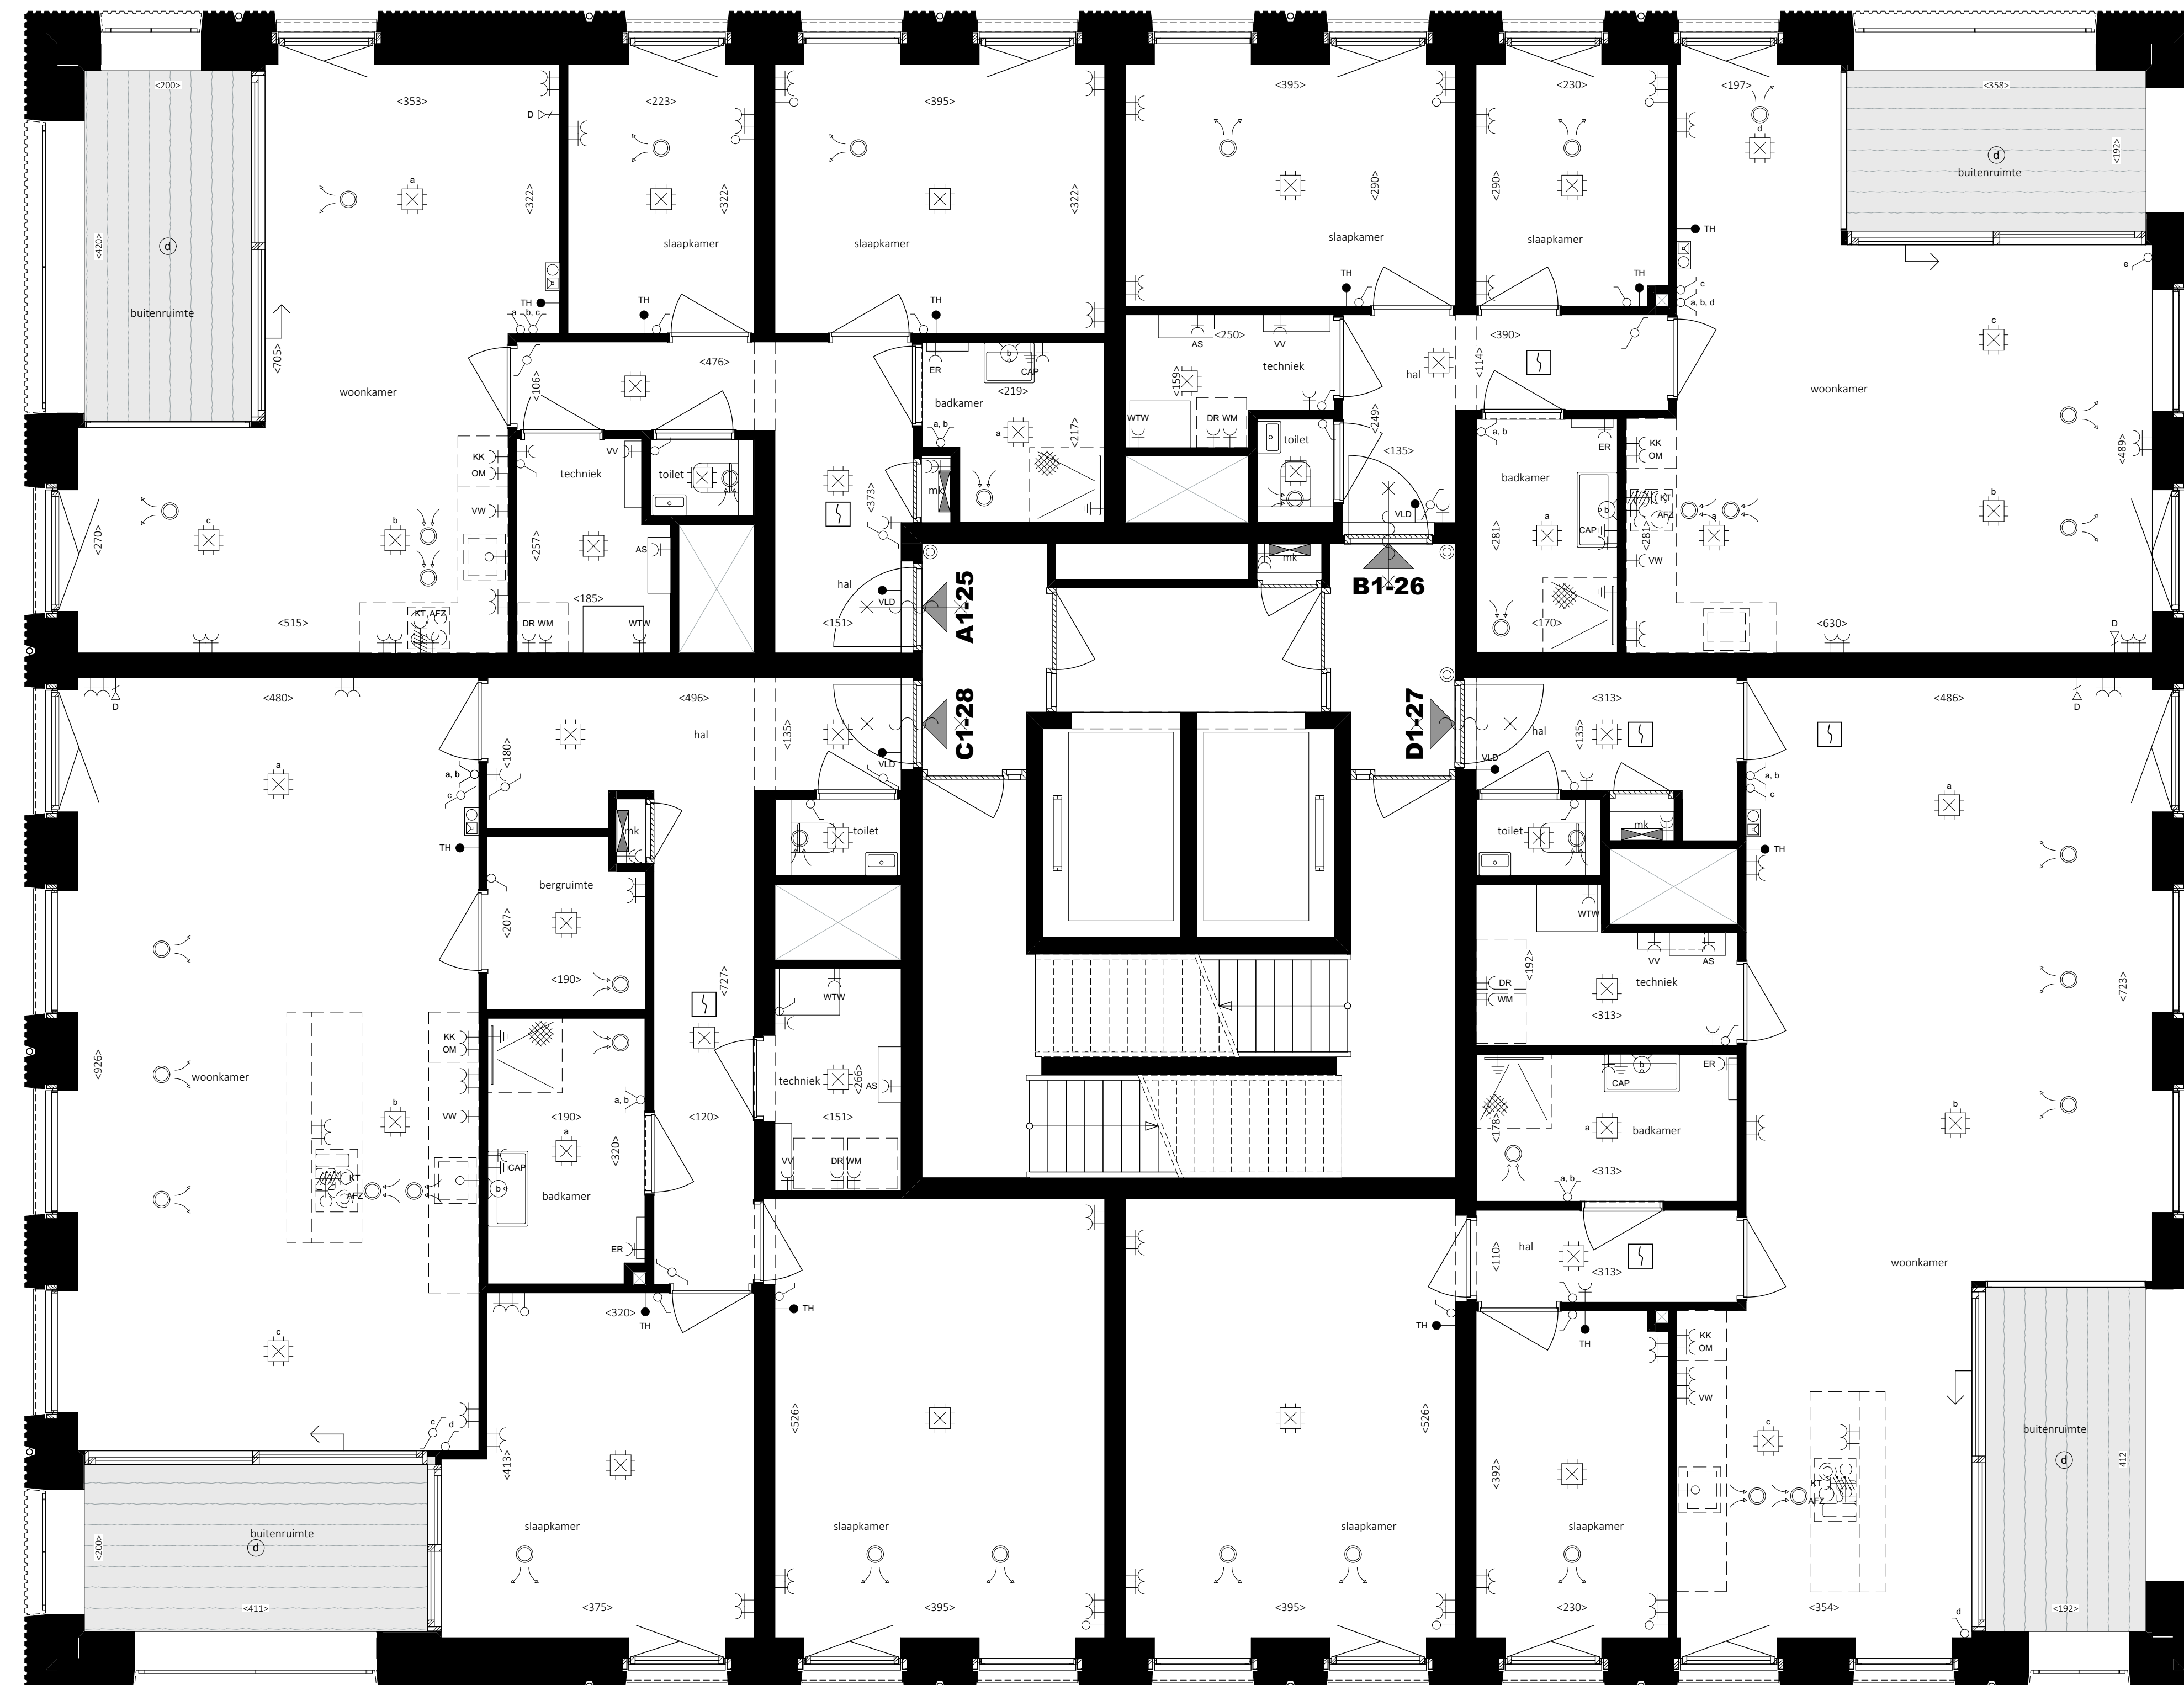

Bevoel instaties	Afkortingen
■= groepkast	WK meterkast
●= aardvat	WV wasmachine
+ = verffingpunt	TK pastie CO2-melder en thermostaat of rangeping
→ data aansluitpunt	data/FTP
← enkele-wandcontactdoos hbouw	WV walwasser
≡ dubbele-wandcontactdoos hbouw	WV warmte terugwin ventilatie box
≡ dubbele-wandcontactdoos sbbouw	WZ stoufkap
⊙= perle	KK koelkast
⊙= eenzijdige schakelaar	KL koelkast
⊙= wisselstelsel	OM oven/magnetron
⊙= scheidingslaar	CAW centraal aansluit
→ loze leding	WV vloerverwarming dranger
D verlichtingsarmatuur, wand	WV vloerverwarming verdelcr
D verlichtingsarmatuur, wand buiten	ER elektrische radiator
O verlichtingsarmatuur	AS afzuigkast
O verlichtingsarmatuur, waterdichte	
⊙= bewegingsmelder	— — — kluisdeur
⊙= centraalboos	— — — kluisdeur dranger
⊙= bedrukker	□ rookmelder
⊙= videofon	
⊙= toevoertiel mechanische ventilatie (postie indicator)	
⊙= afvoertiel mechanische ventilatie (postie indicator)	


Alle maten zijn onder voorbehoud

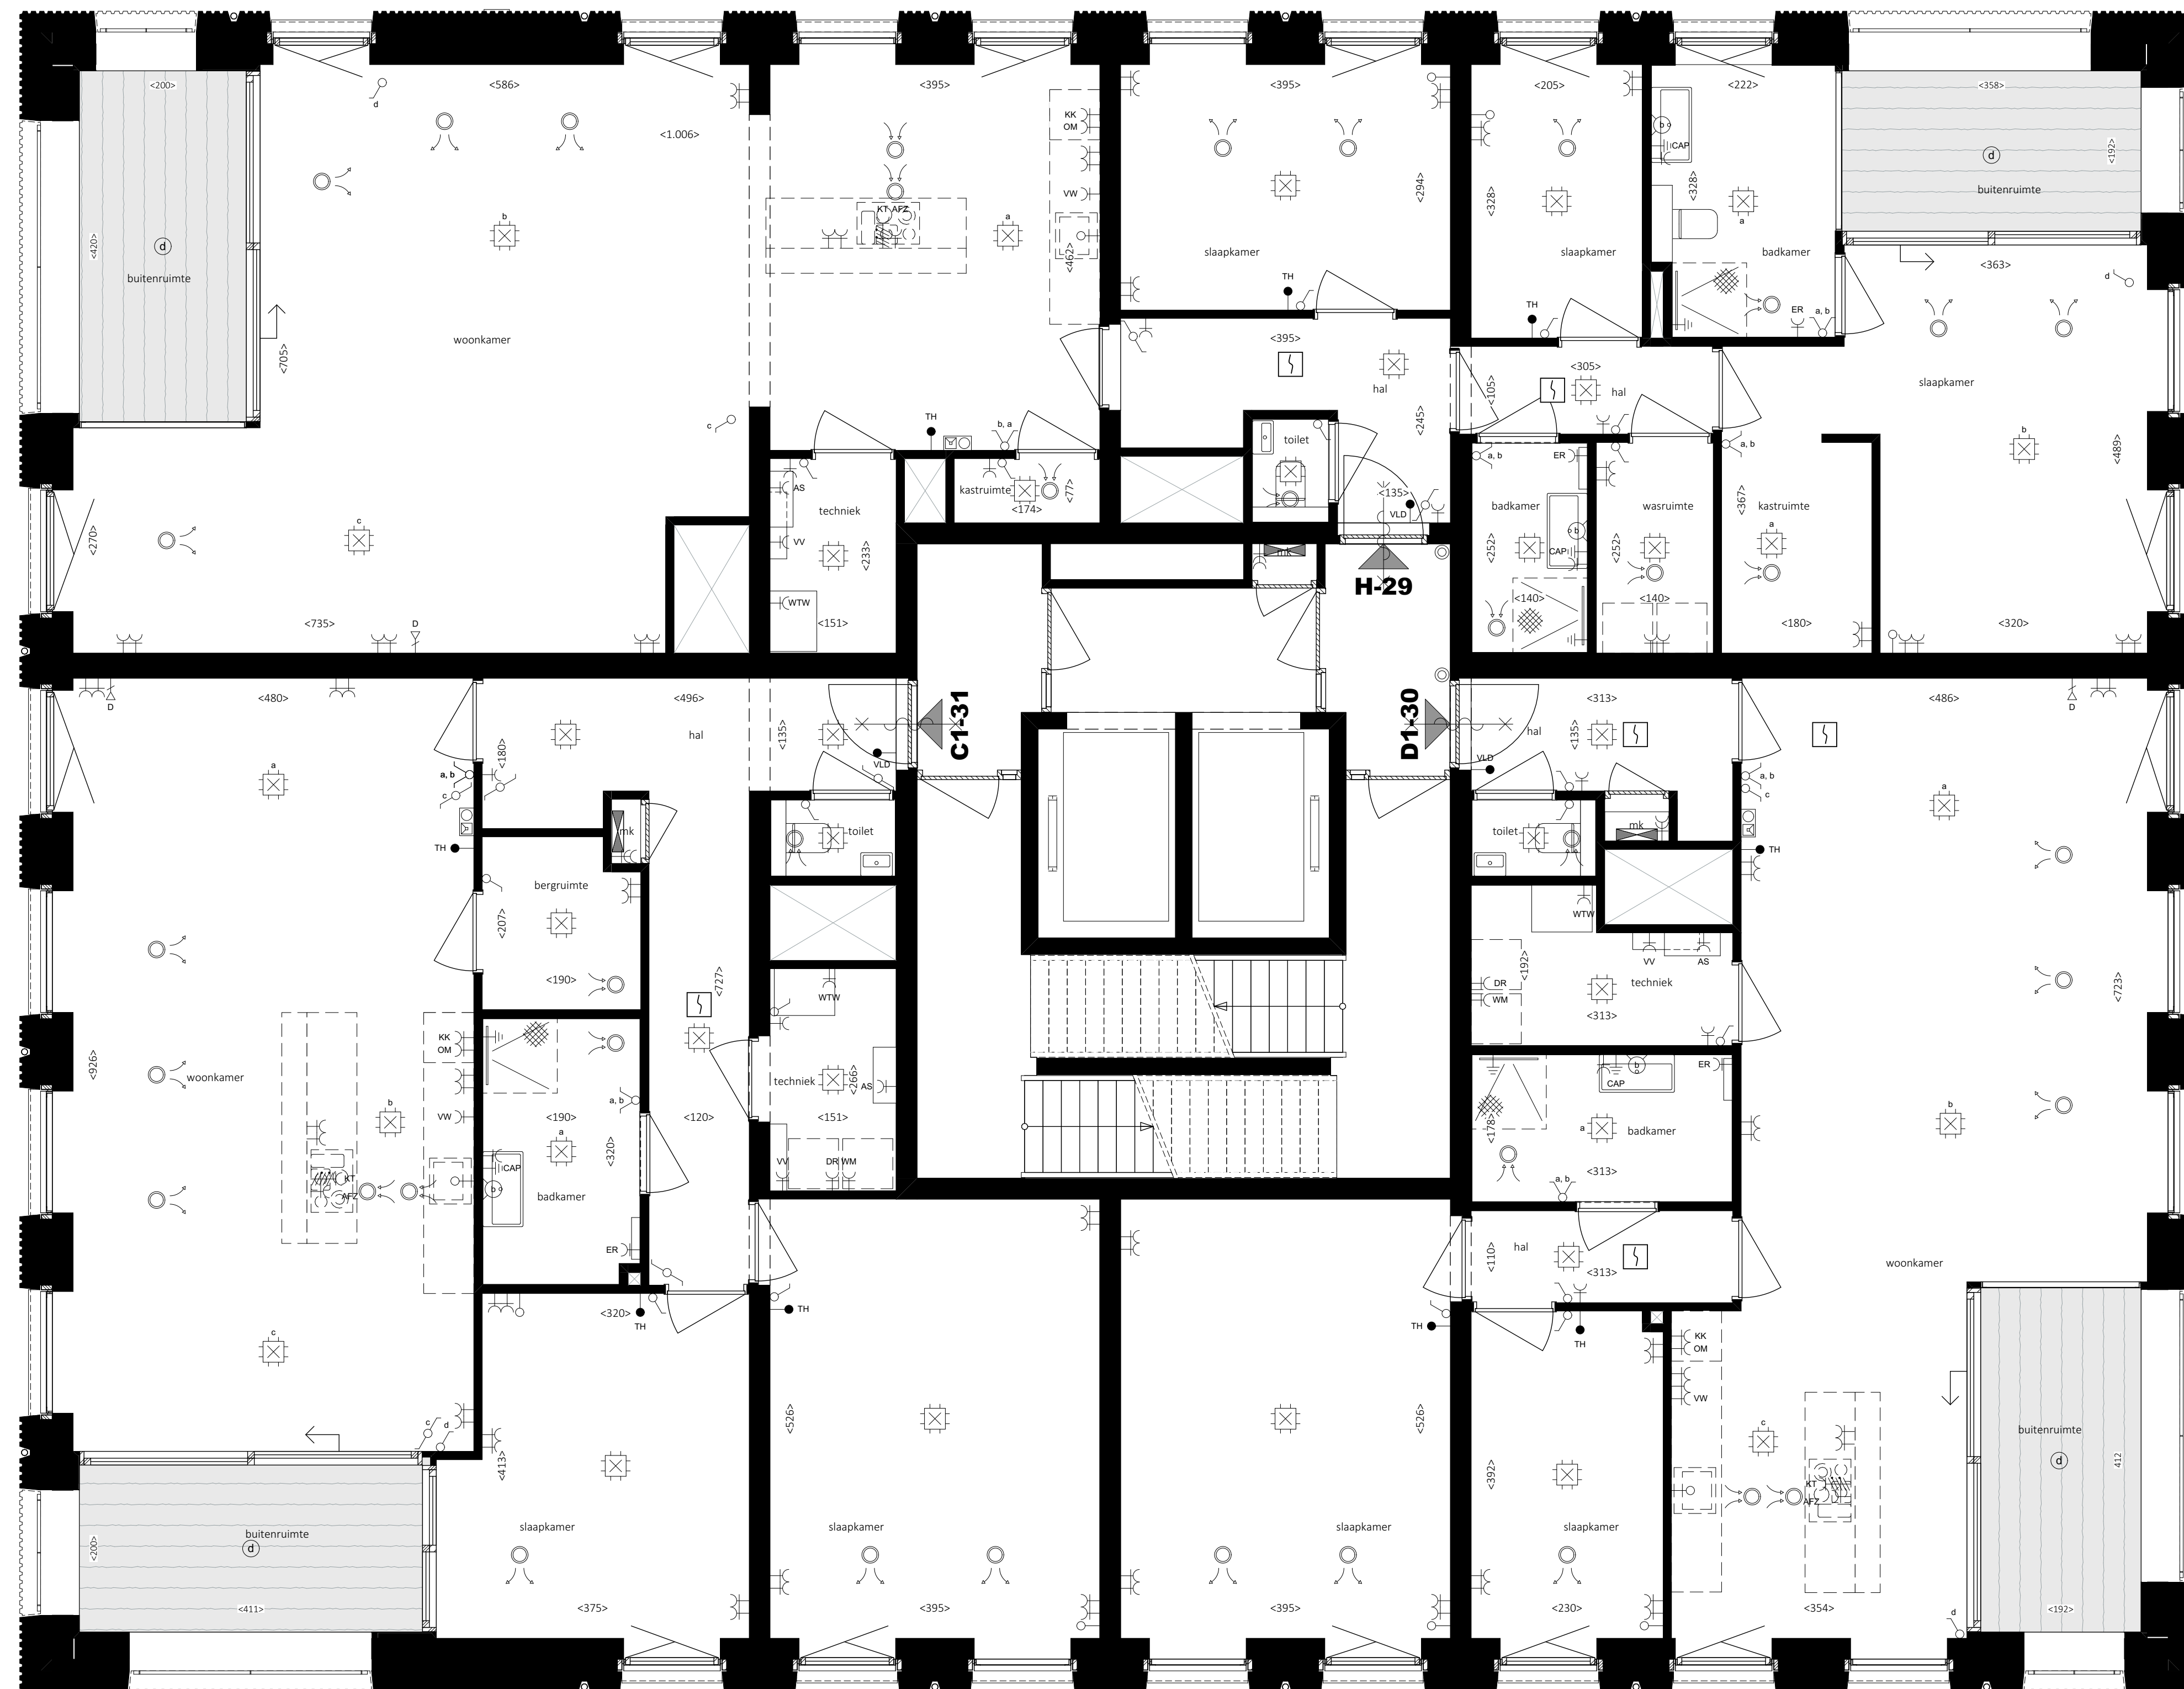

Revooi installaties	Afkortingen
■= groepkast	WK meterkast
●= aardvat	WV wasmachine
+ = verffingpunt	TH postie CO2-melder en thermostaat of rangeping
→ = data aansluitpunt	D data/FTP
← = enkele wandcontactdoos inbouw	WV walwasser
≡ = dubbele wandcontactdoos inbouw	WV warmte terugwin ventilatie box
≡ = dubbele wandcontactdoos opbouw	WZ afzuigkap
⊙ = perle	KE keukenzet
⊙ = eenzijdige schakelaar	KE keukenzet
⊙ = wisselstelsel	OM oven/magnetron
⊙ = scheidingsmuur	CAV centraal aangezigt
⊙ = verlichtingsarmatuur, wand	WV vloerverwarming verdeler
⊙ = verlichtingsarmatuur, wand buiten	ER elektrische radiator
⊙ = verlichtingsarmatuur, waterdichte	AS afzuigkast
⊙ = bewegingsmelder	— — — — — kluisdeur
⊙ = centraalboos	— — — — — vloerplaatdrager
⊙ = bedrader	□ rookmelder
⊙ = videofon	
⊙ = toevoertiel mechanische ventilatie (postie indicatief)	
⊙ = afvoertiel mechanische ventilatie (postie indicatief)	

Alle maten zijn onder voorbehoud




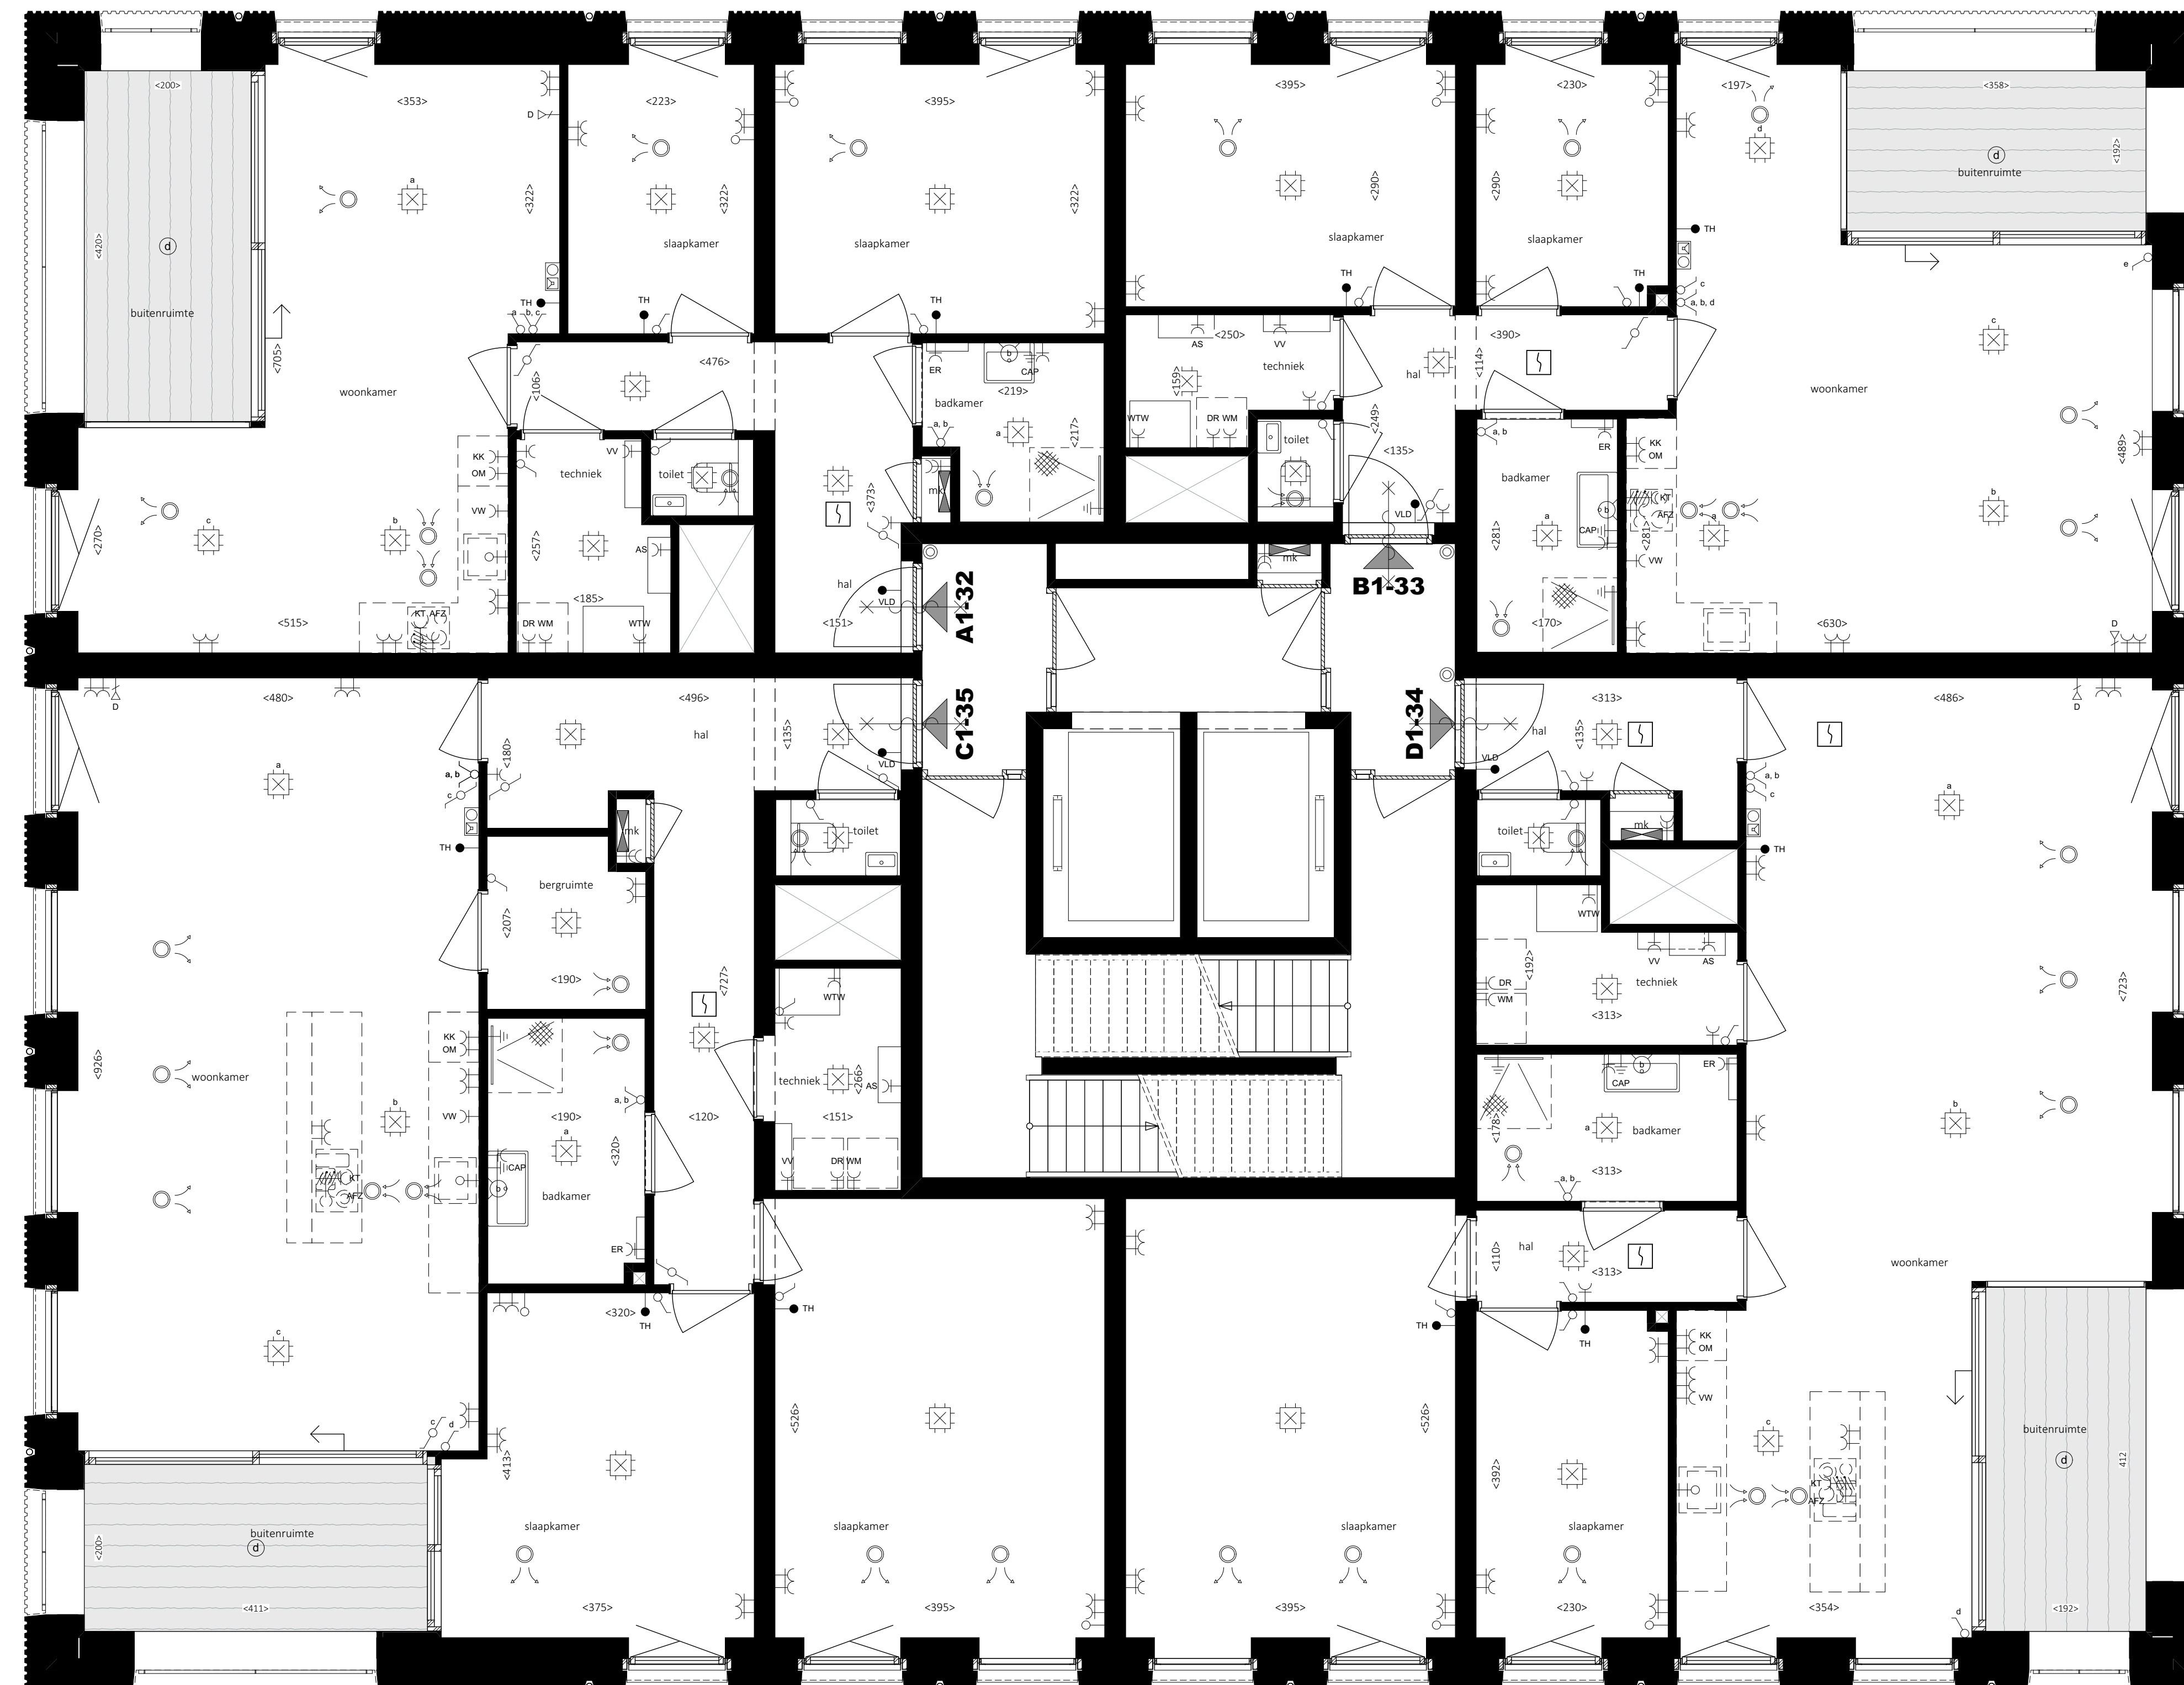

Bevoord instaties	Afkortingen
■= groepkast	WK meterkast
●= aardvat	WV wasmachine
+ = verffingpunt	TK postie CO2-melder en thermostaat of rangeping
→ data aansluitpunt	data/FTP
← enkele-wandcontactdoos hbouw	WE walwasser
≡ dubbele-wandcontactdoos hbouw	WV warmte terugwin ventilatie box
≡ dubbele-wandcontactdoos gbouw	WZ afzuigkap
⊙= perle	KE koelkast
⊙= eenzijdige schakelaar	KL koeltoestel
⊙= wisselstelsel	OM oven/magnetron
⊙= scheidingslaar	CAE centraal aansluitpunt
→ loze leding	WV vloerverwarming dranger
D verlichtingsarmatuur, wand	VV vloerverwarming verdeker
B verlichtingsarmatuur, wand buiten	ER elektrische radiator
O verlichtingsarmatuur	AS afzuigkast
⊙ verlichtingsarmatuur, waterdichte	
⊙= bewegingsmelder	— — — kluisdeur
⊙= centraalboos	— — — w (loopdeur) dranger
⊙= bedrukker	□ rookmelder
⊙= videofon	
⊙= toevoertiel mechanische ventilatie (postie indicator)	
⊙= afvoertiel mechanische ventilatie (postie indicator)	


Alle maten zijn onder voorbehoud



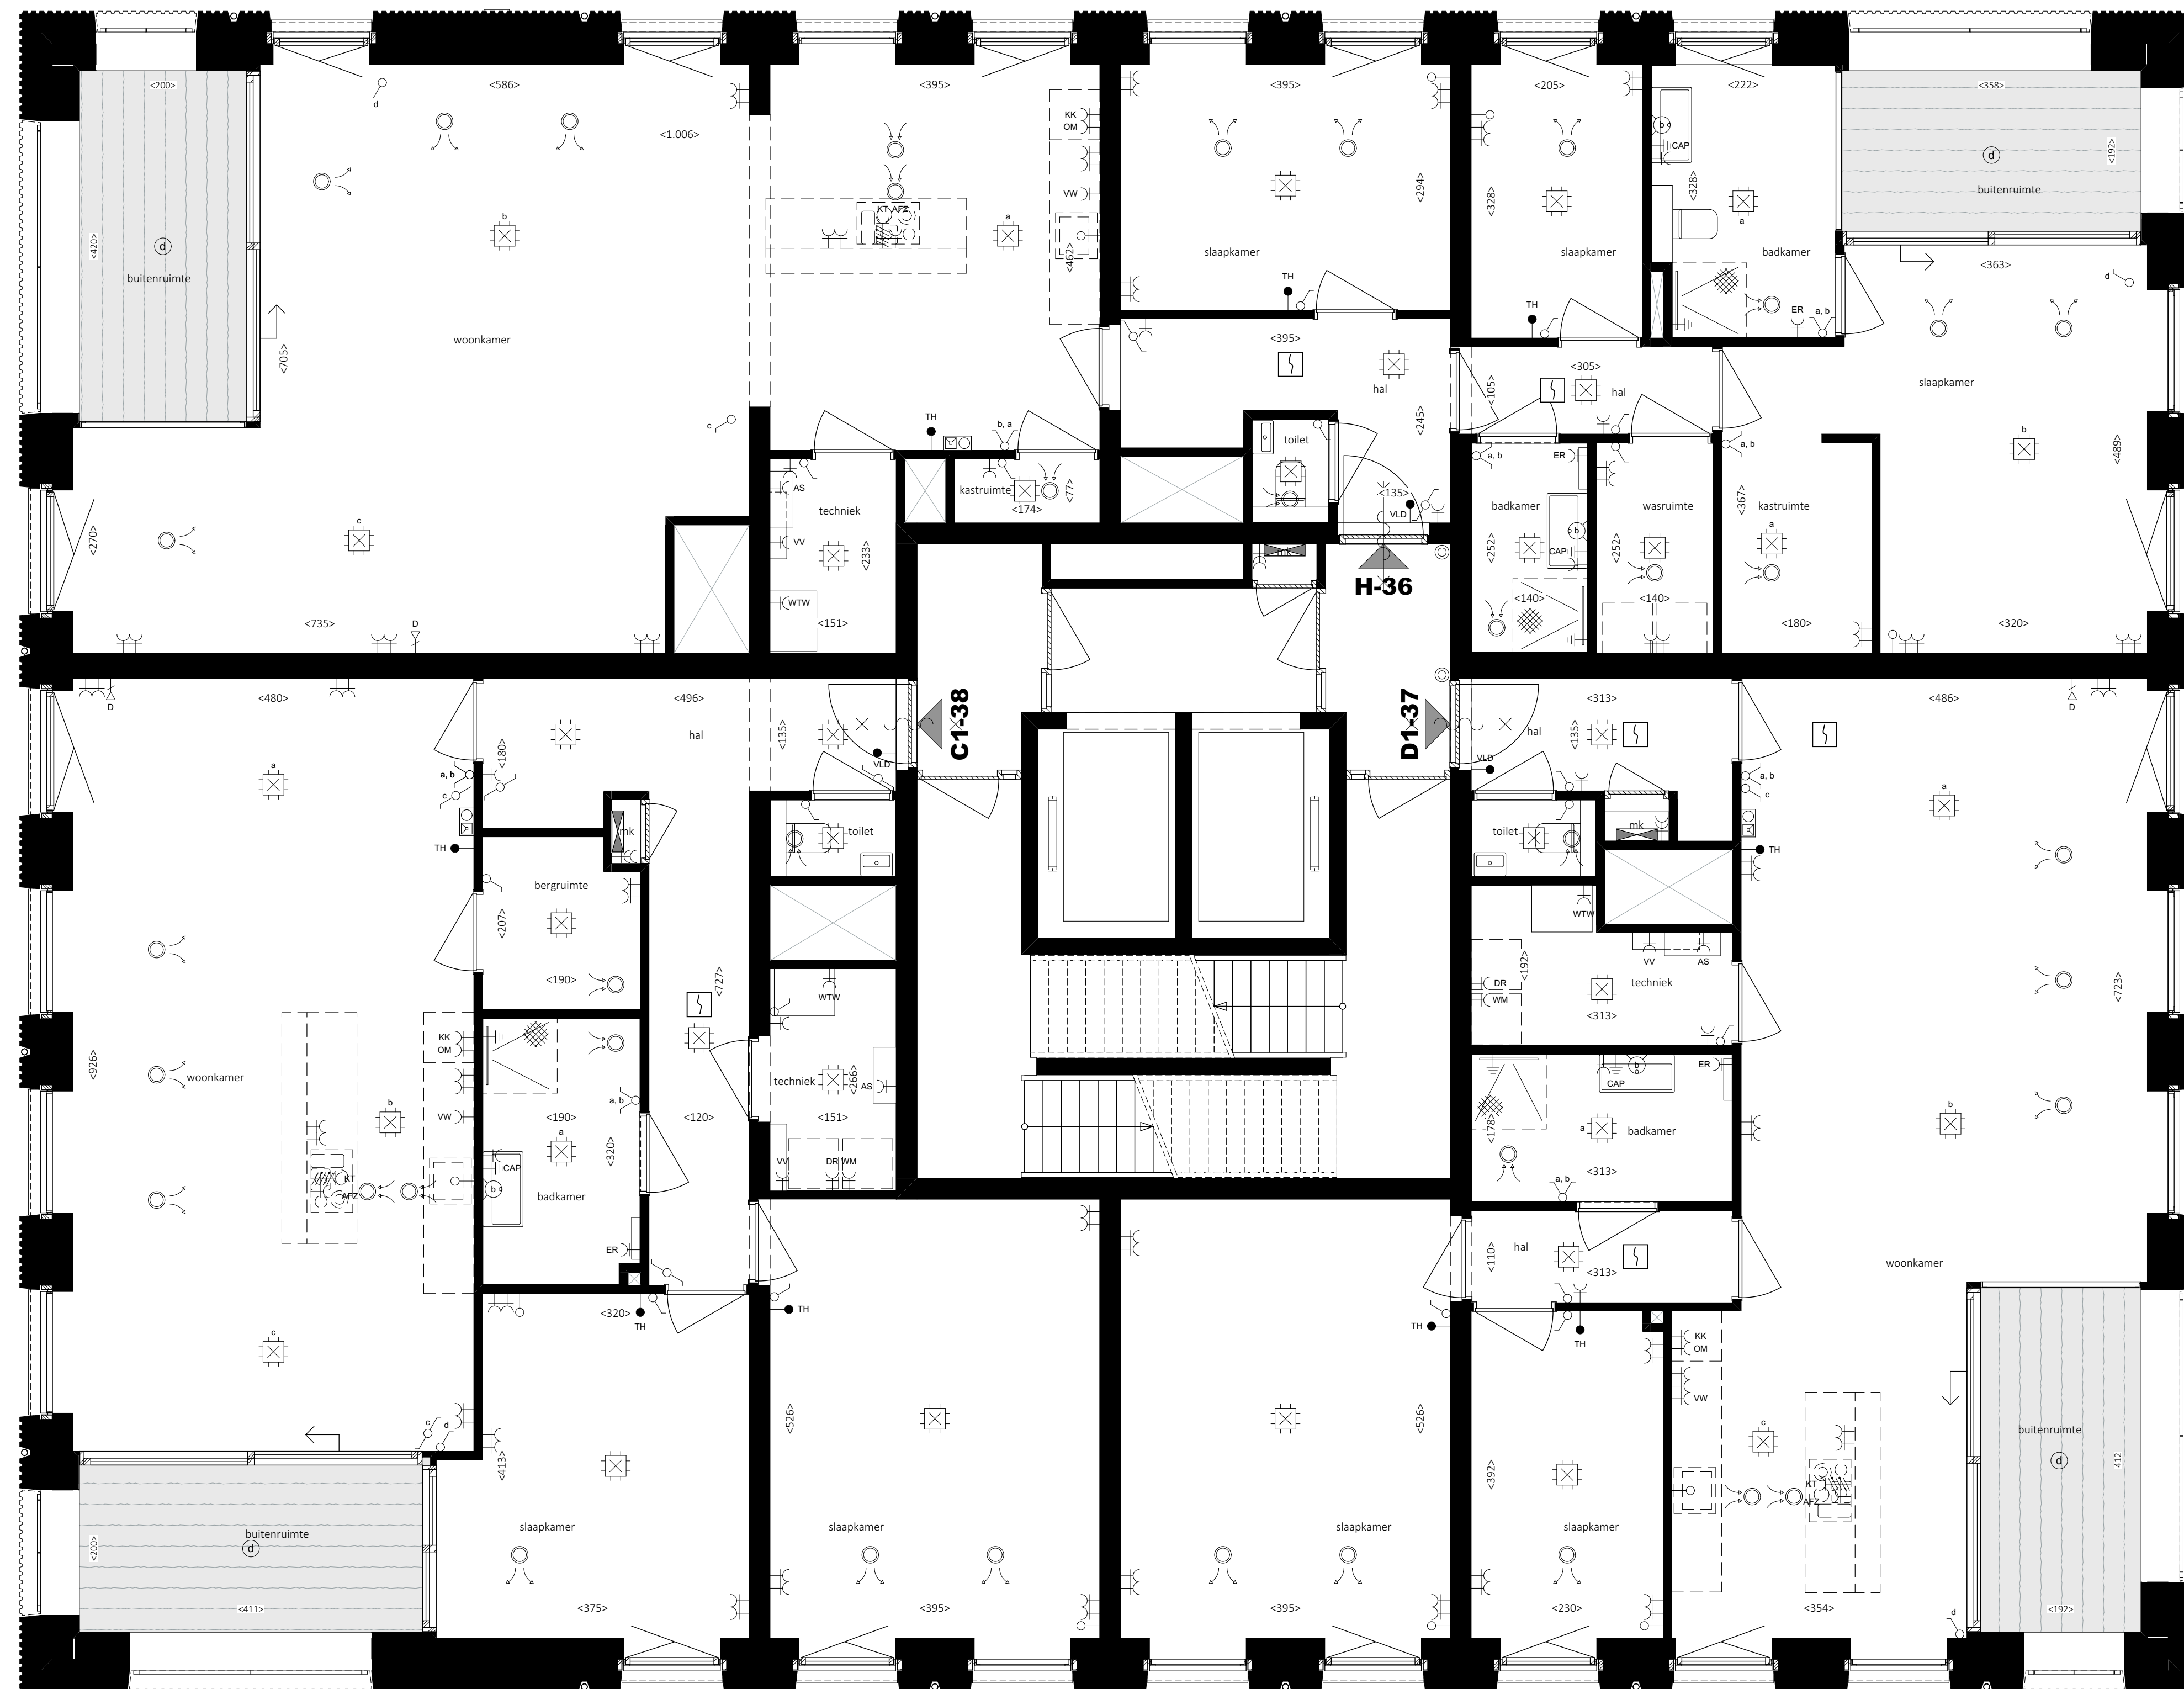


Revoord installaties	Afkortingen
■= groepkast	WK meterkast
●= aardvat	WV wasmachine
+ = verffingpunt	TH postie CO2-melder en thermostaat of rangeping
→ data aansluitpunt	data/GTP
← enkele wandcontactdoos hbouw	WV walwasser
≡ dubbele wandcontactdoos hbouw	WV warmte terugwin ventilatie box
≡ dubbele wandcontactdoos ogbouw	WZ afzuigkap
⊙= perle	KK koelkast
⊙= eenzijdige schakelaar	KL koelkast
⊙= wisselstelsel	OM oven/magnetron
⊙= scheidingsmuur	CAV centraal aanzuigt
→ loze leding	WV vloerverwarming verdeler
D verlichtingsarmatuur, wand	ER elektrische radiator
D verlichtingsarmatuur, wand buiten	AS afzuigkast
O verlichtingsarmatuur	
○ verlichtingsarmatuur, waterdichte	
⊙= bewegingsmelder	
⊙= centraalboos	
⊙= bedrukker	
⊙= videofon	
⊙= toevoertiel mechanische ventilatie (postie indicator)	
⊙= afvoertiel mechanische ventilatie (postie indicator)	

Alle maten zijn onder voorbehoud

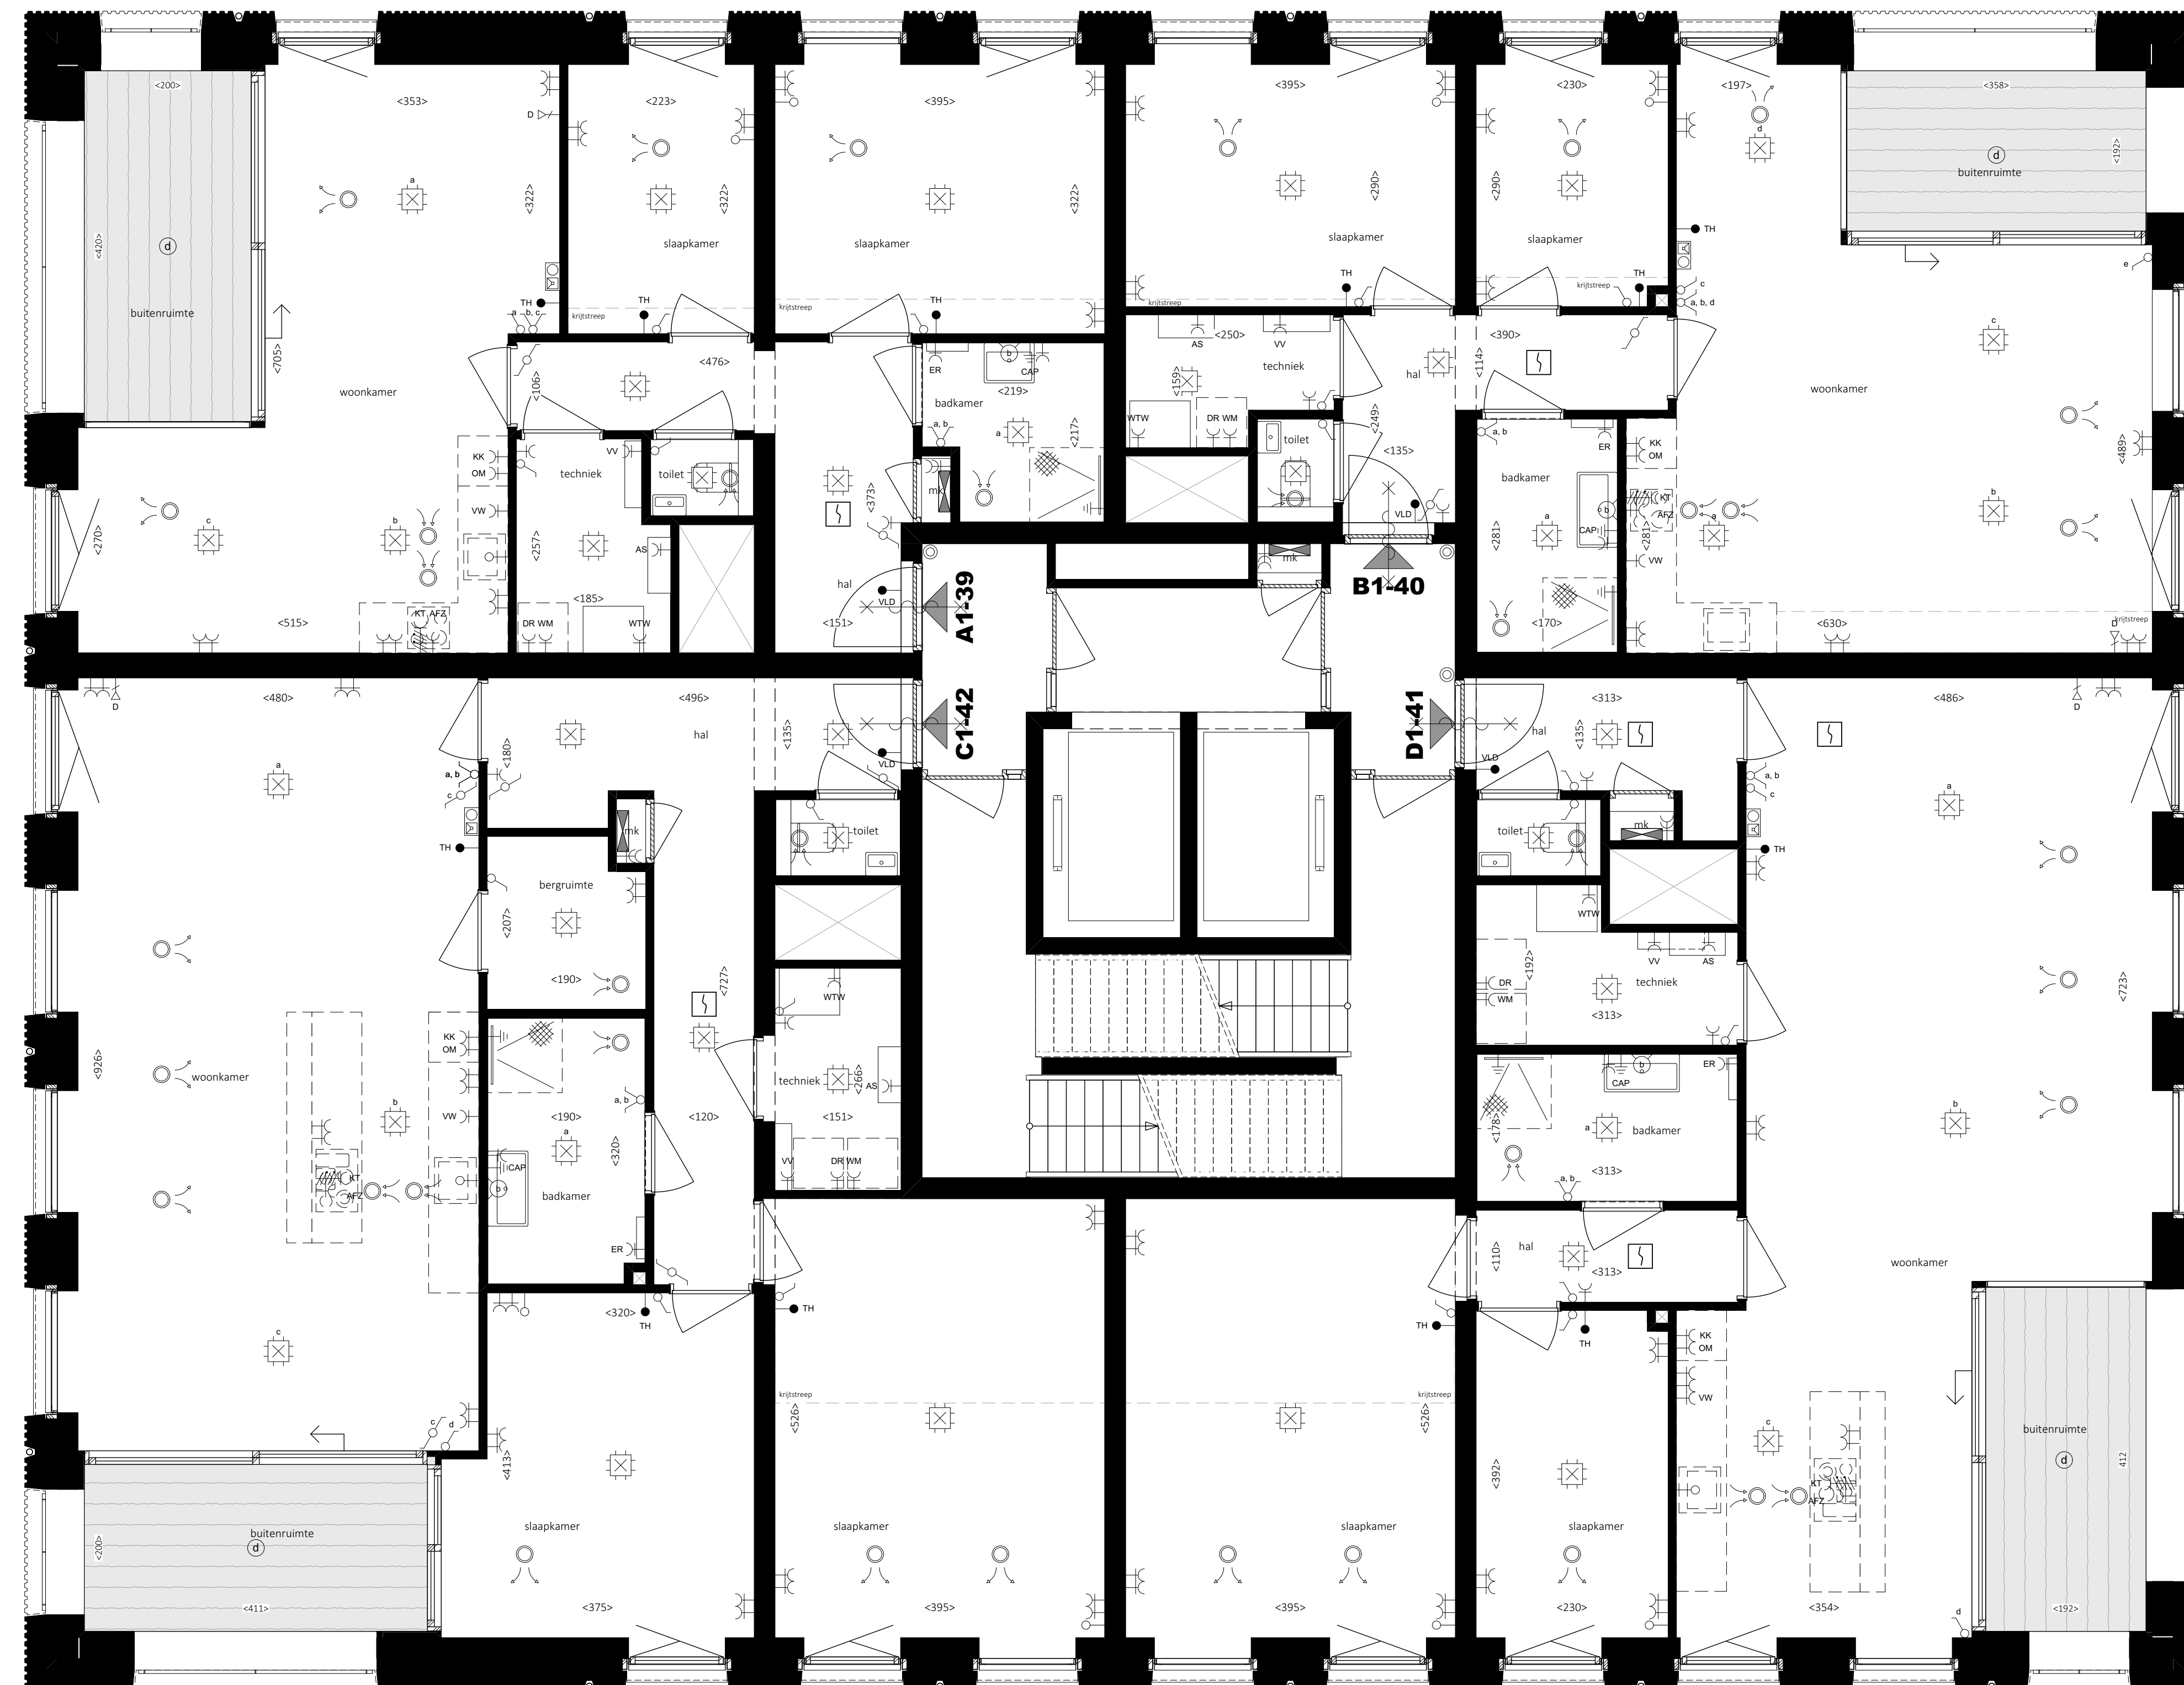

Bevoel instaties	Afkortingen
■= groepkast	WK meterkast
●= aardvat	WV wasmachine
+ = verffingpunt	TK postie CO2-melder en thermostaat of rangeping
→ data aansluitpunt	data/FTP
← enkele-wandcontactdoos hbouw	WV walwasser
≡ dubbele-wandcontactdoos hbouw	WV warmte terugwin ventilatie box
≡ dubbele-wandcontactdoos ogbouw	WZ afzuigkap
⊙= perle	WV koelkast
⊙= eenzijdige schakelaar	WV koelkast
⊙= wisselschakelaar	OV oven/magnetron
⊙= scheidingskabel	CAW centraal aansluitpunt
→ loze leding	WV vloerwarmingdranger
D verlichtingsarmatuur, wand	WV vloerwarming verdeker
B verlichtingsarmatuur, wand buiten	ER elektrische radiator
O verlichtingsarmatuur	AS afzuigkast
⊙ verlichtingsarmatuur, waterdichte	
⊙= bewegingsmelder	— klootweep
⊙= centraalboos	— vloerwarmingdranger
⊙= bedrader	□ rookmelder
⊙= videofon	
⊙= toevoertiel mechanische ventilatie (postie indicator)	
⊙= afvoertiel mechanische ventilatie (postie indicator)	


Alle maten zijn onder voorbehoud

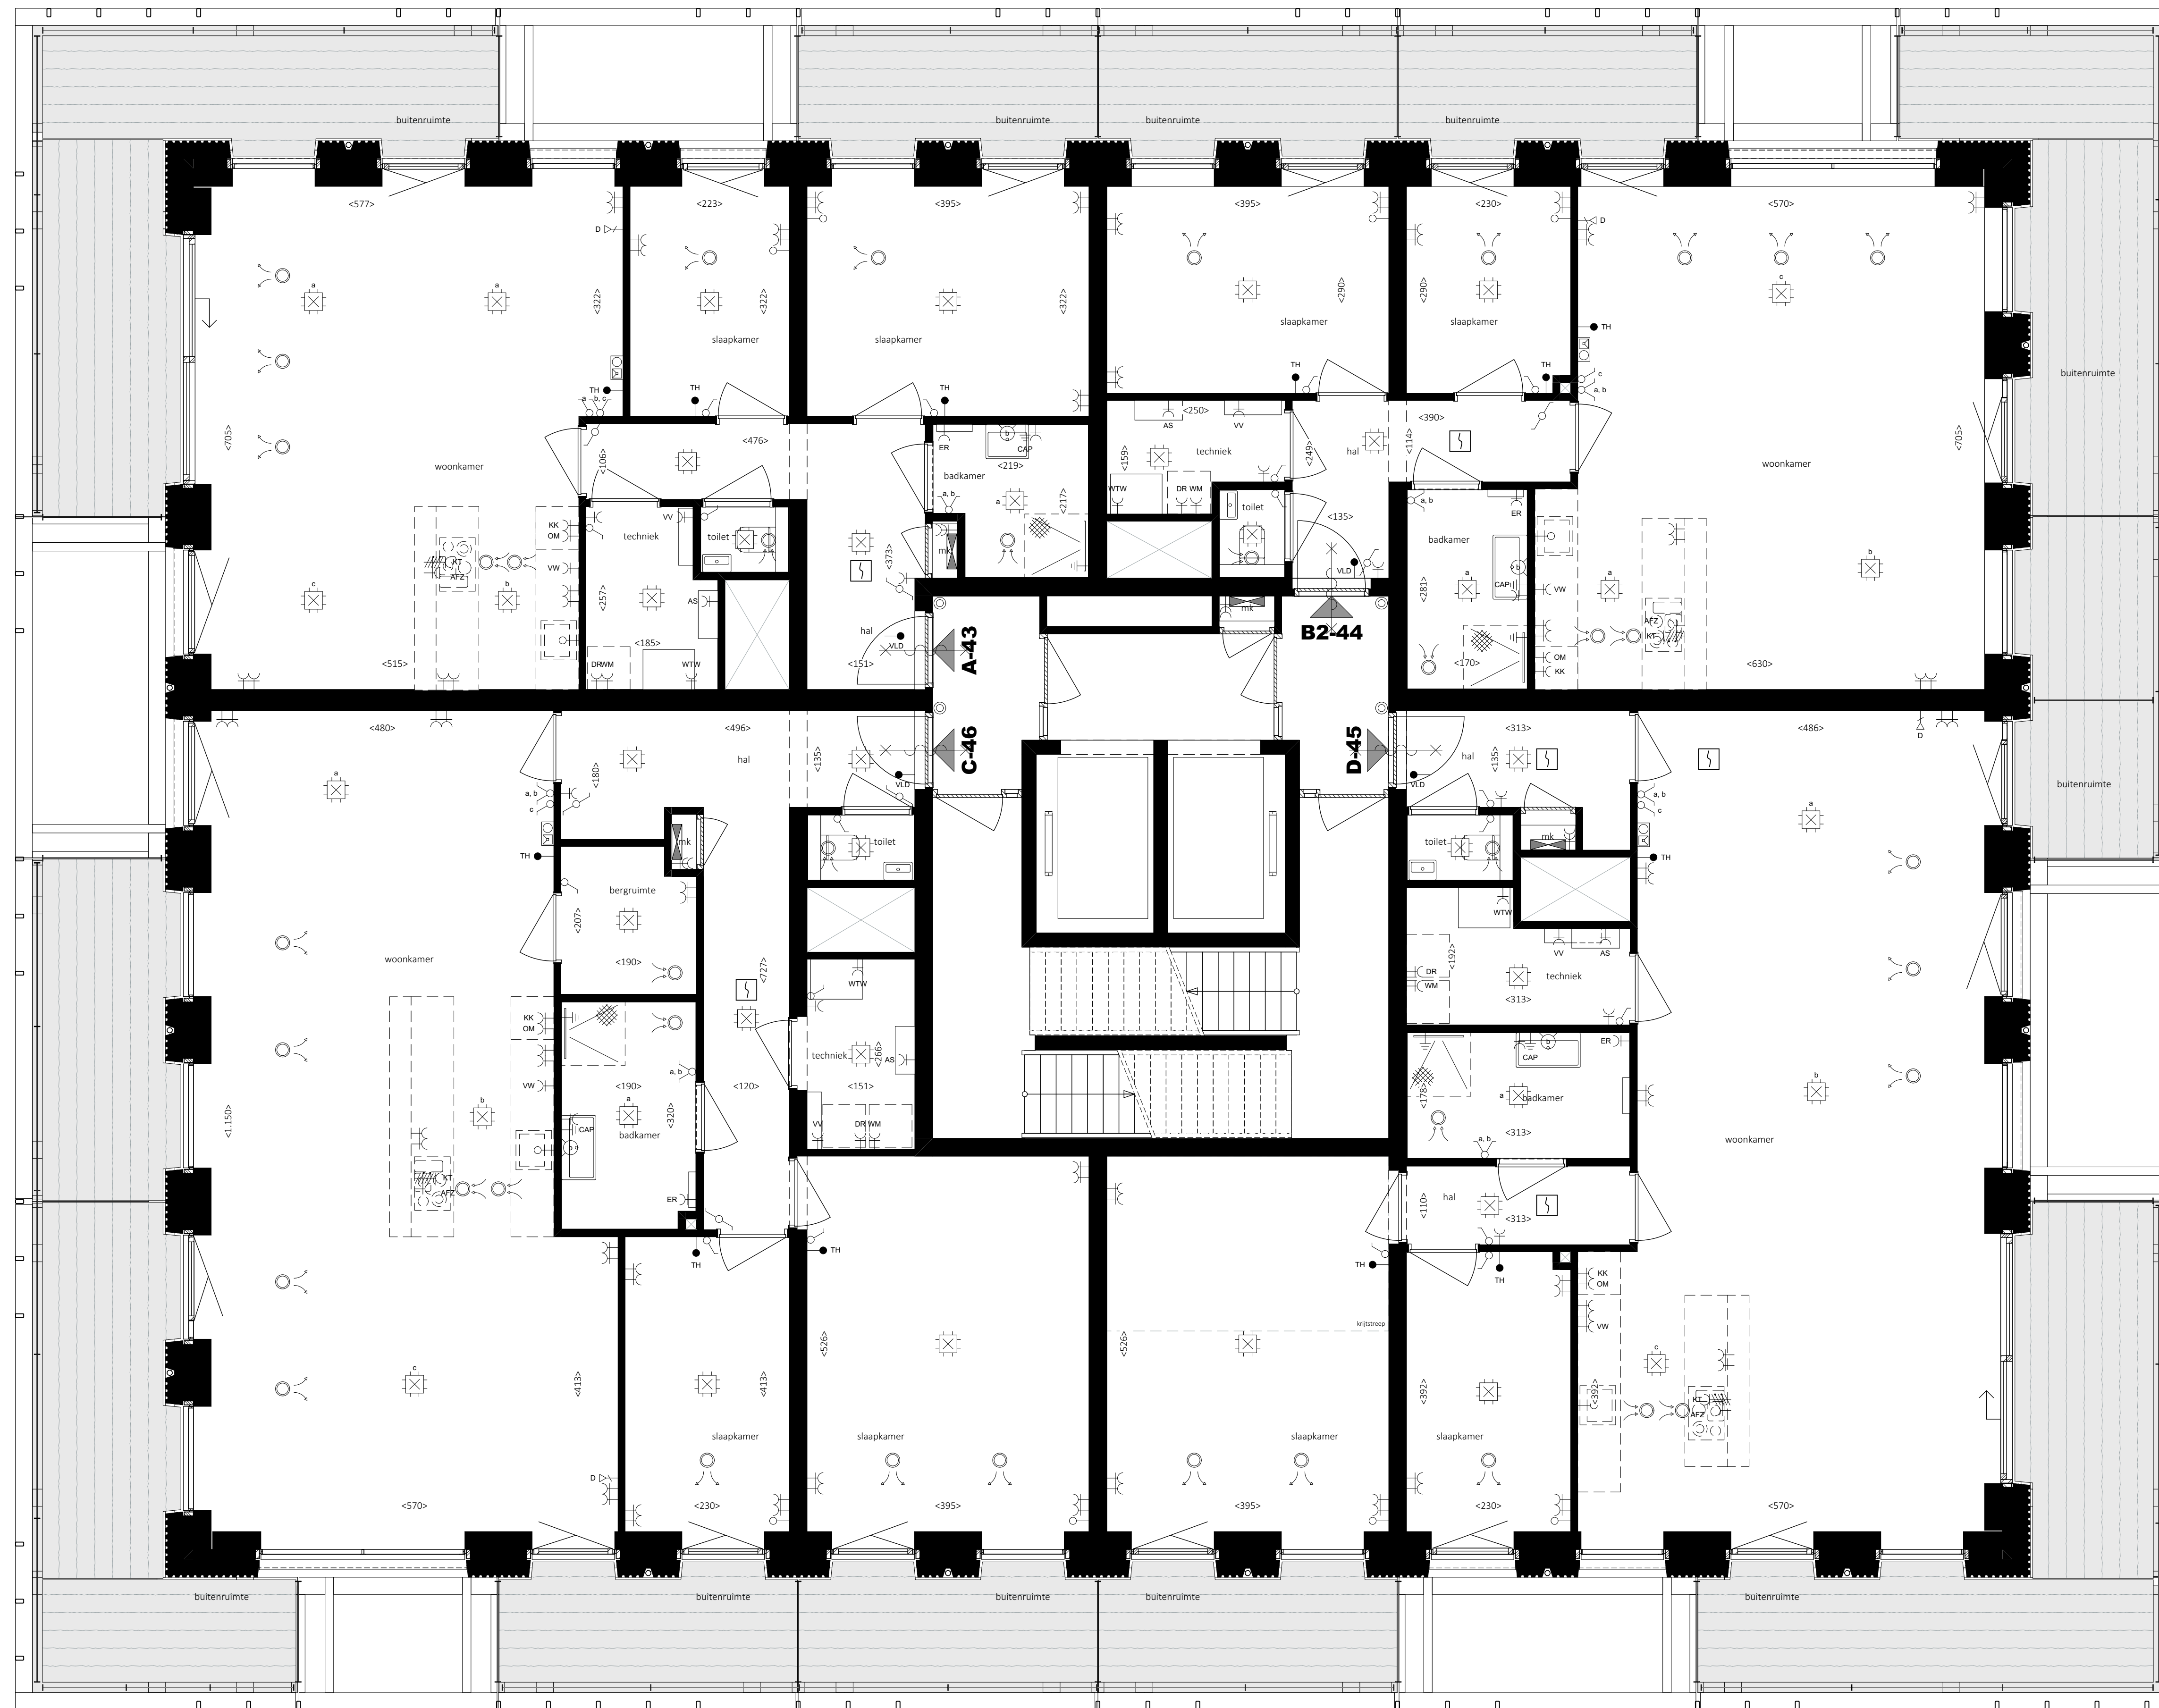

Bevoel instaties	Afkortingen
■=■ groeplijst	WK meterkast
● aardvat	WW wasmachine
→ werffingspunt	TK pastie CO2-melder en thermostat of rangeping
→ data aansluitpunt	D data/ITP
← enkele-wandcontactdoos hbouw	WE walwasser
≡ dubbele-wandcontactdoos hbouw	WV warmte terugwin ventilatie box
≡ dubbele-wandcontactdoos ogbouw	MZ afzuigkap
⚡ perle	KL koelkast
⚡ energiepluig schakelaar	KL koelkast
⚡ wisselstelsel	OM oven/magnetron
⚡ sensorstelsel	CAE centraal afdruip
→ loze leiding	WV vloerverwarming verdeker
D verlichtingsarmatuur, wand	ER elektrische radiator
Ⓜ verlichtingsarmatuur, wand buiten	AS afgiftelust
O verlichtingsarmatuur	
○ verlichtingsarmatuur, waterdichte	
⊞ bewegingsmelder	— kluisdeur
⊞ centraalboos	— kluisdeur/afzuigkap
⊞ bedrukker	□ rookmelder
⊞ videofon	
⊞ teleoverstiel mechanische ventilatie (postie indicator)	
⊞ afvoeroverstiel mechanische ventilatie (postie indicator)	


Alle maten zijn onder voorbehoud



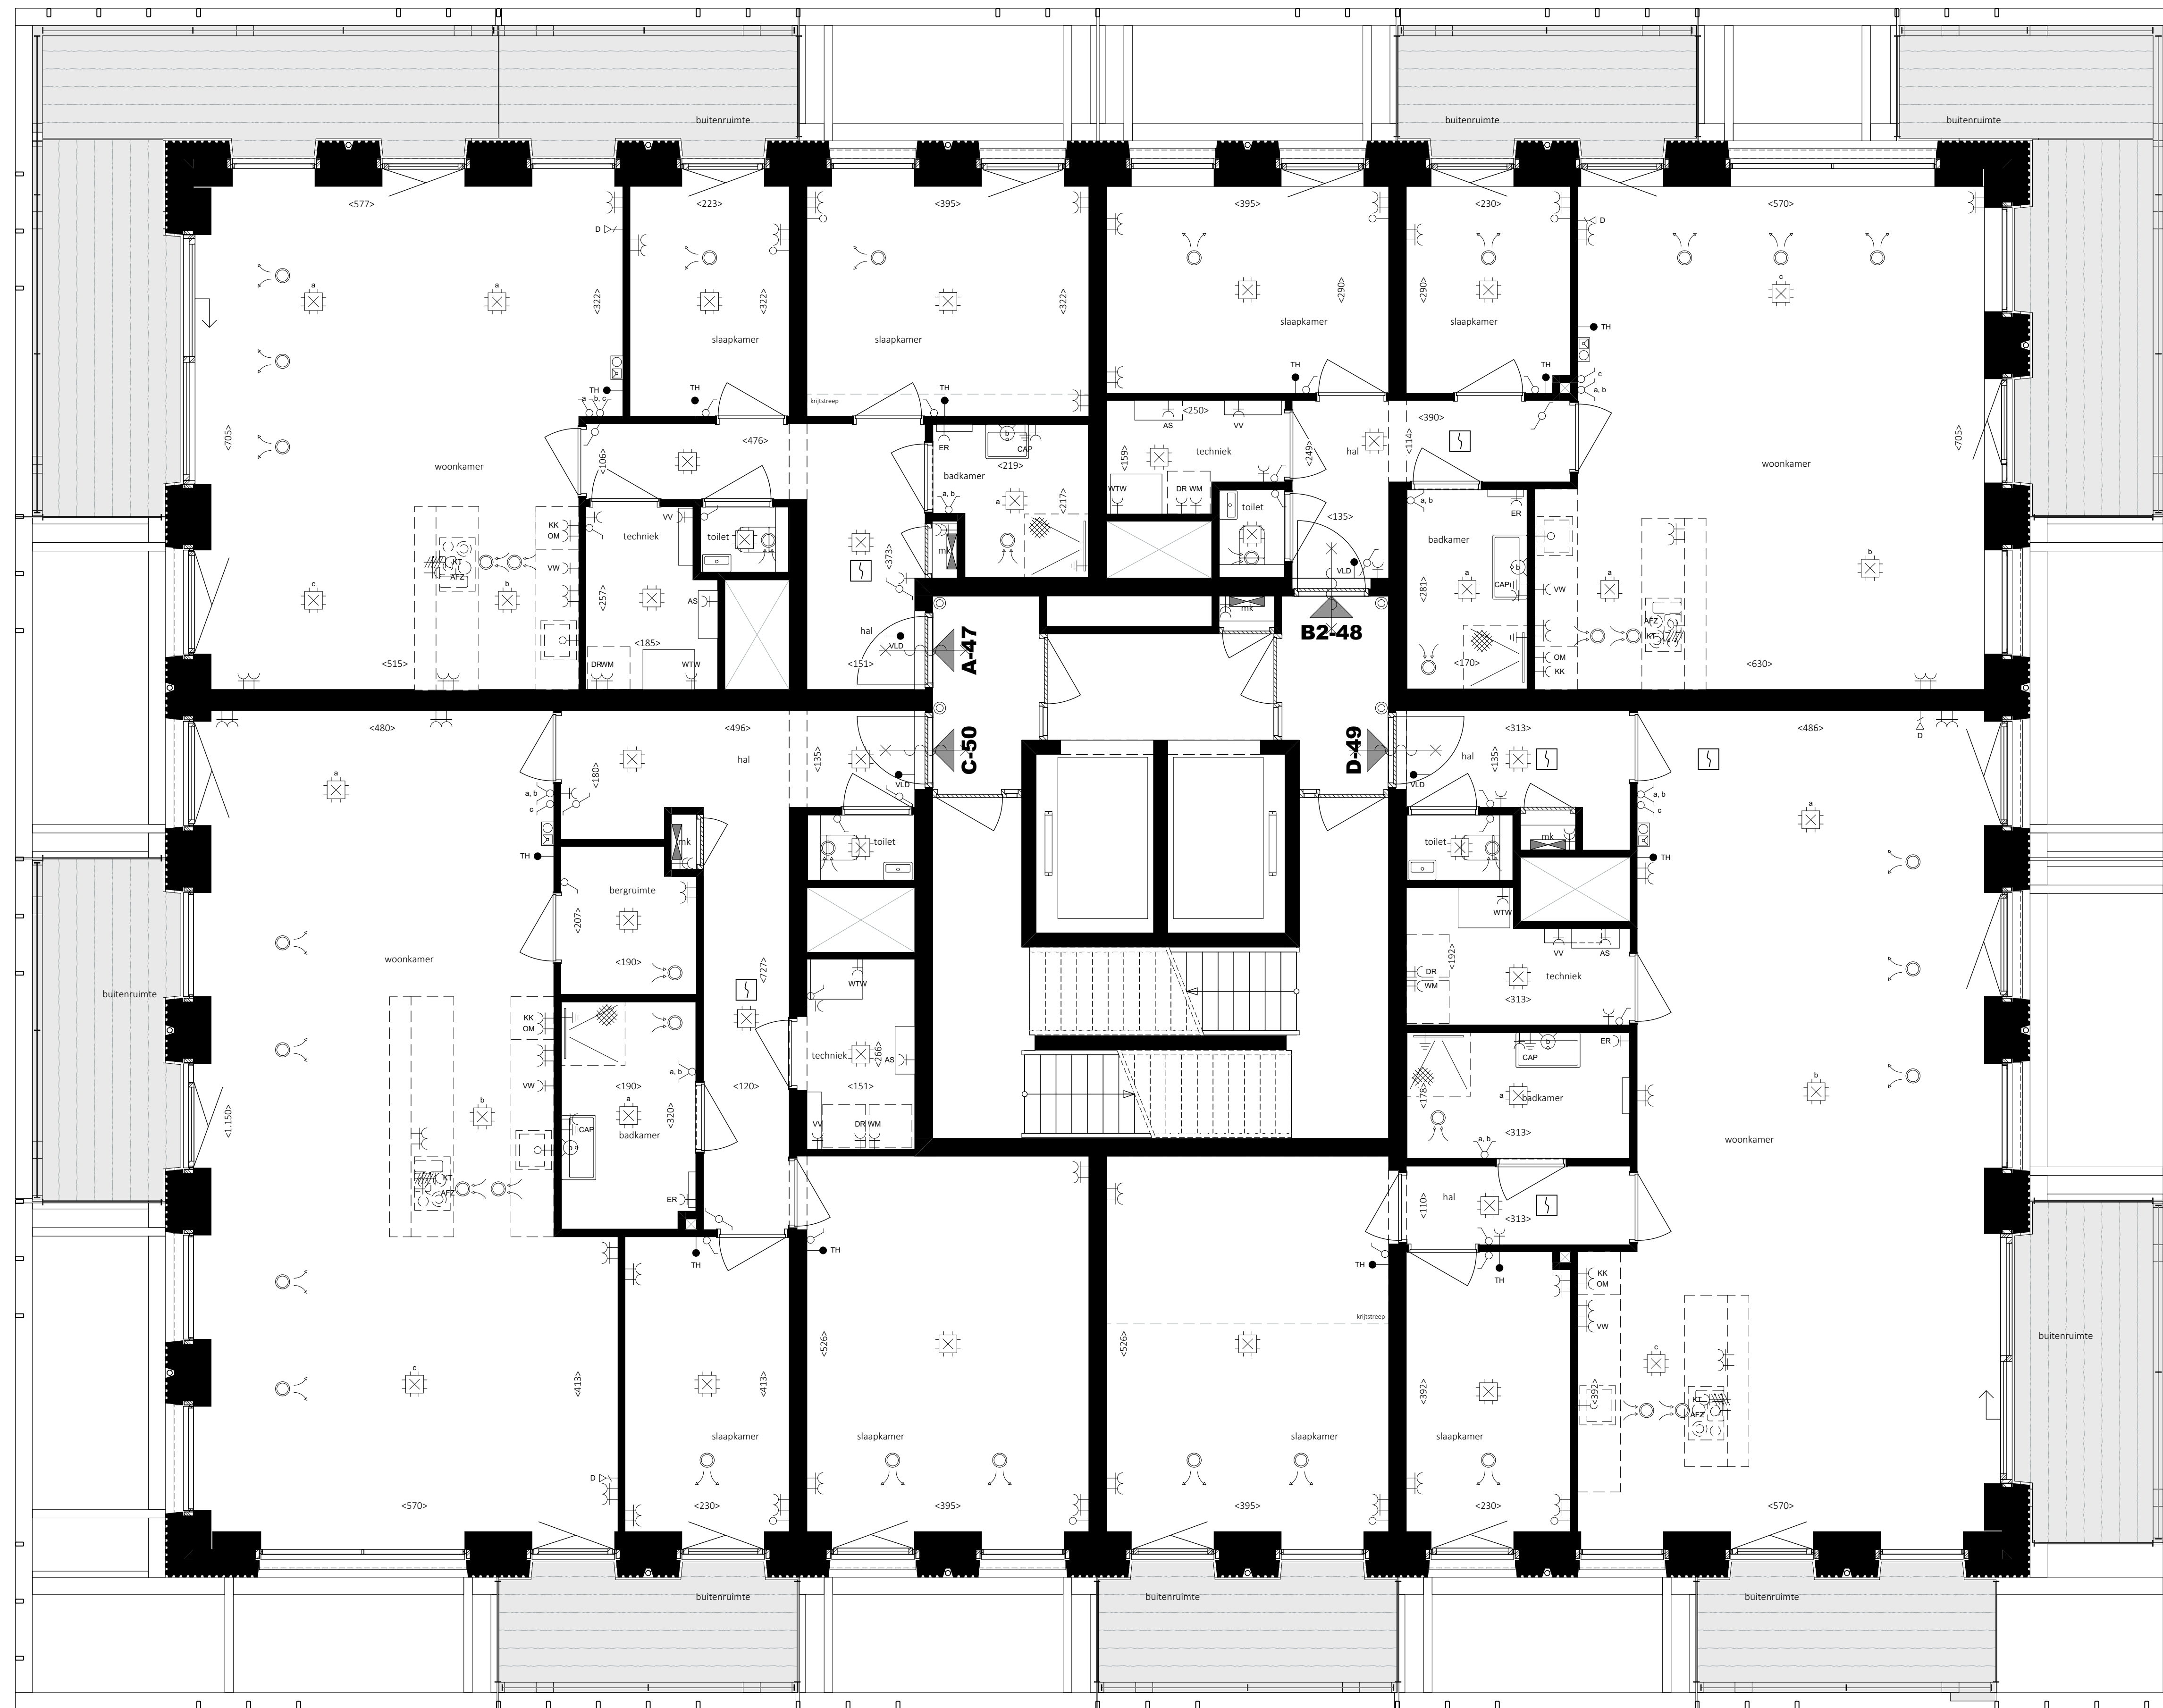


Bevoord instellingen	Afkortingen
■=■ groepkast	WK meterkast
● aardvat	WW wasmachine
→ werffingpunt	TK pastie CO2-melder en thermostat of rangeping
→ data aansluitpunt	D data/ITP
← enkele-wandcontactdoos hbouw	WE walwasser
≡ dubbele-wandcontactdoos hbouw	WV warmte terugwin ventilatie box
≡ dubbele-wandcontactdoos ogbouw	WZ afzuigkap
⚡ perlek	KE keukkast
⚡ energiepeilg schakelaar	KL koelkast
⚡ wisselstelsel	OW oven/magnetron
⚡ sensorstelsel	CAE centraal aarqpunt
→ loze leding	WV vloerverwarming verdeler
D verlichtingsarmatuur, wand	ER elektrische radiator
D verlichtingsarmatuur, wand buiten	AS afzuigkast
O verlichtingsarmatuur, waterdichte	
⊞ bewegingsmelder	
⊞ centraalboos	
⊞ bedrukker	
⊞ videofon	
⊞ tweeventiel mechanische ventilatie (postie indicator)	
⊞ afvoerventiel mechanische ventilatie (postie indicator)	

Alle maten zijn onder voorbehoud

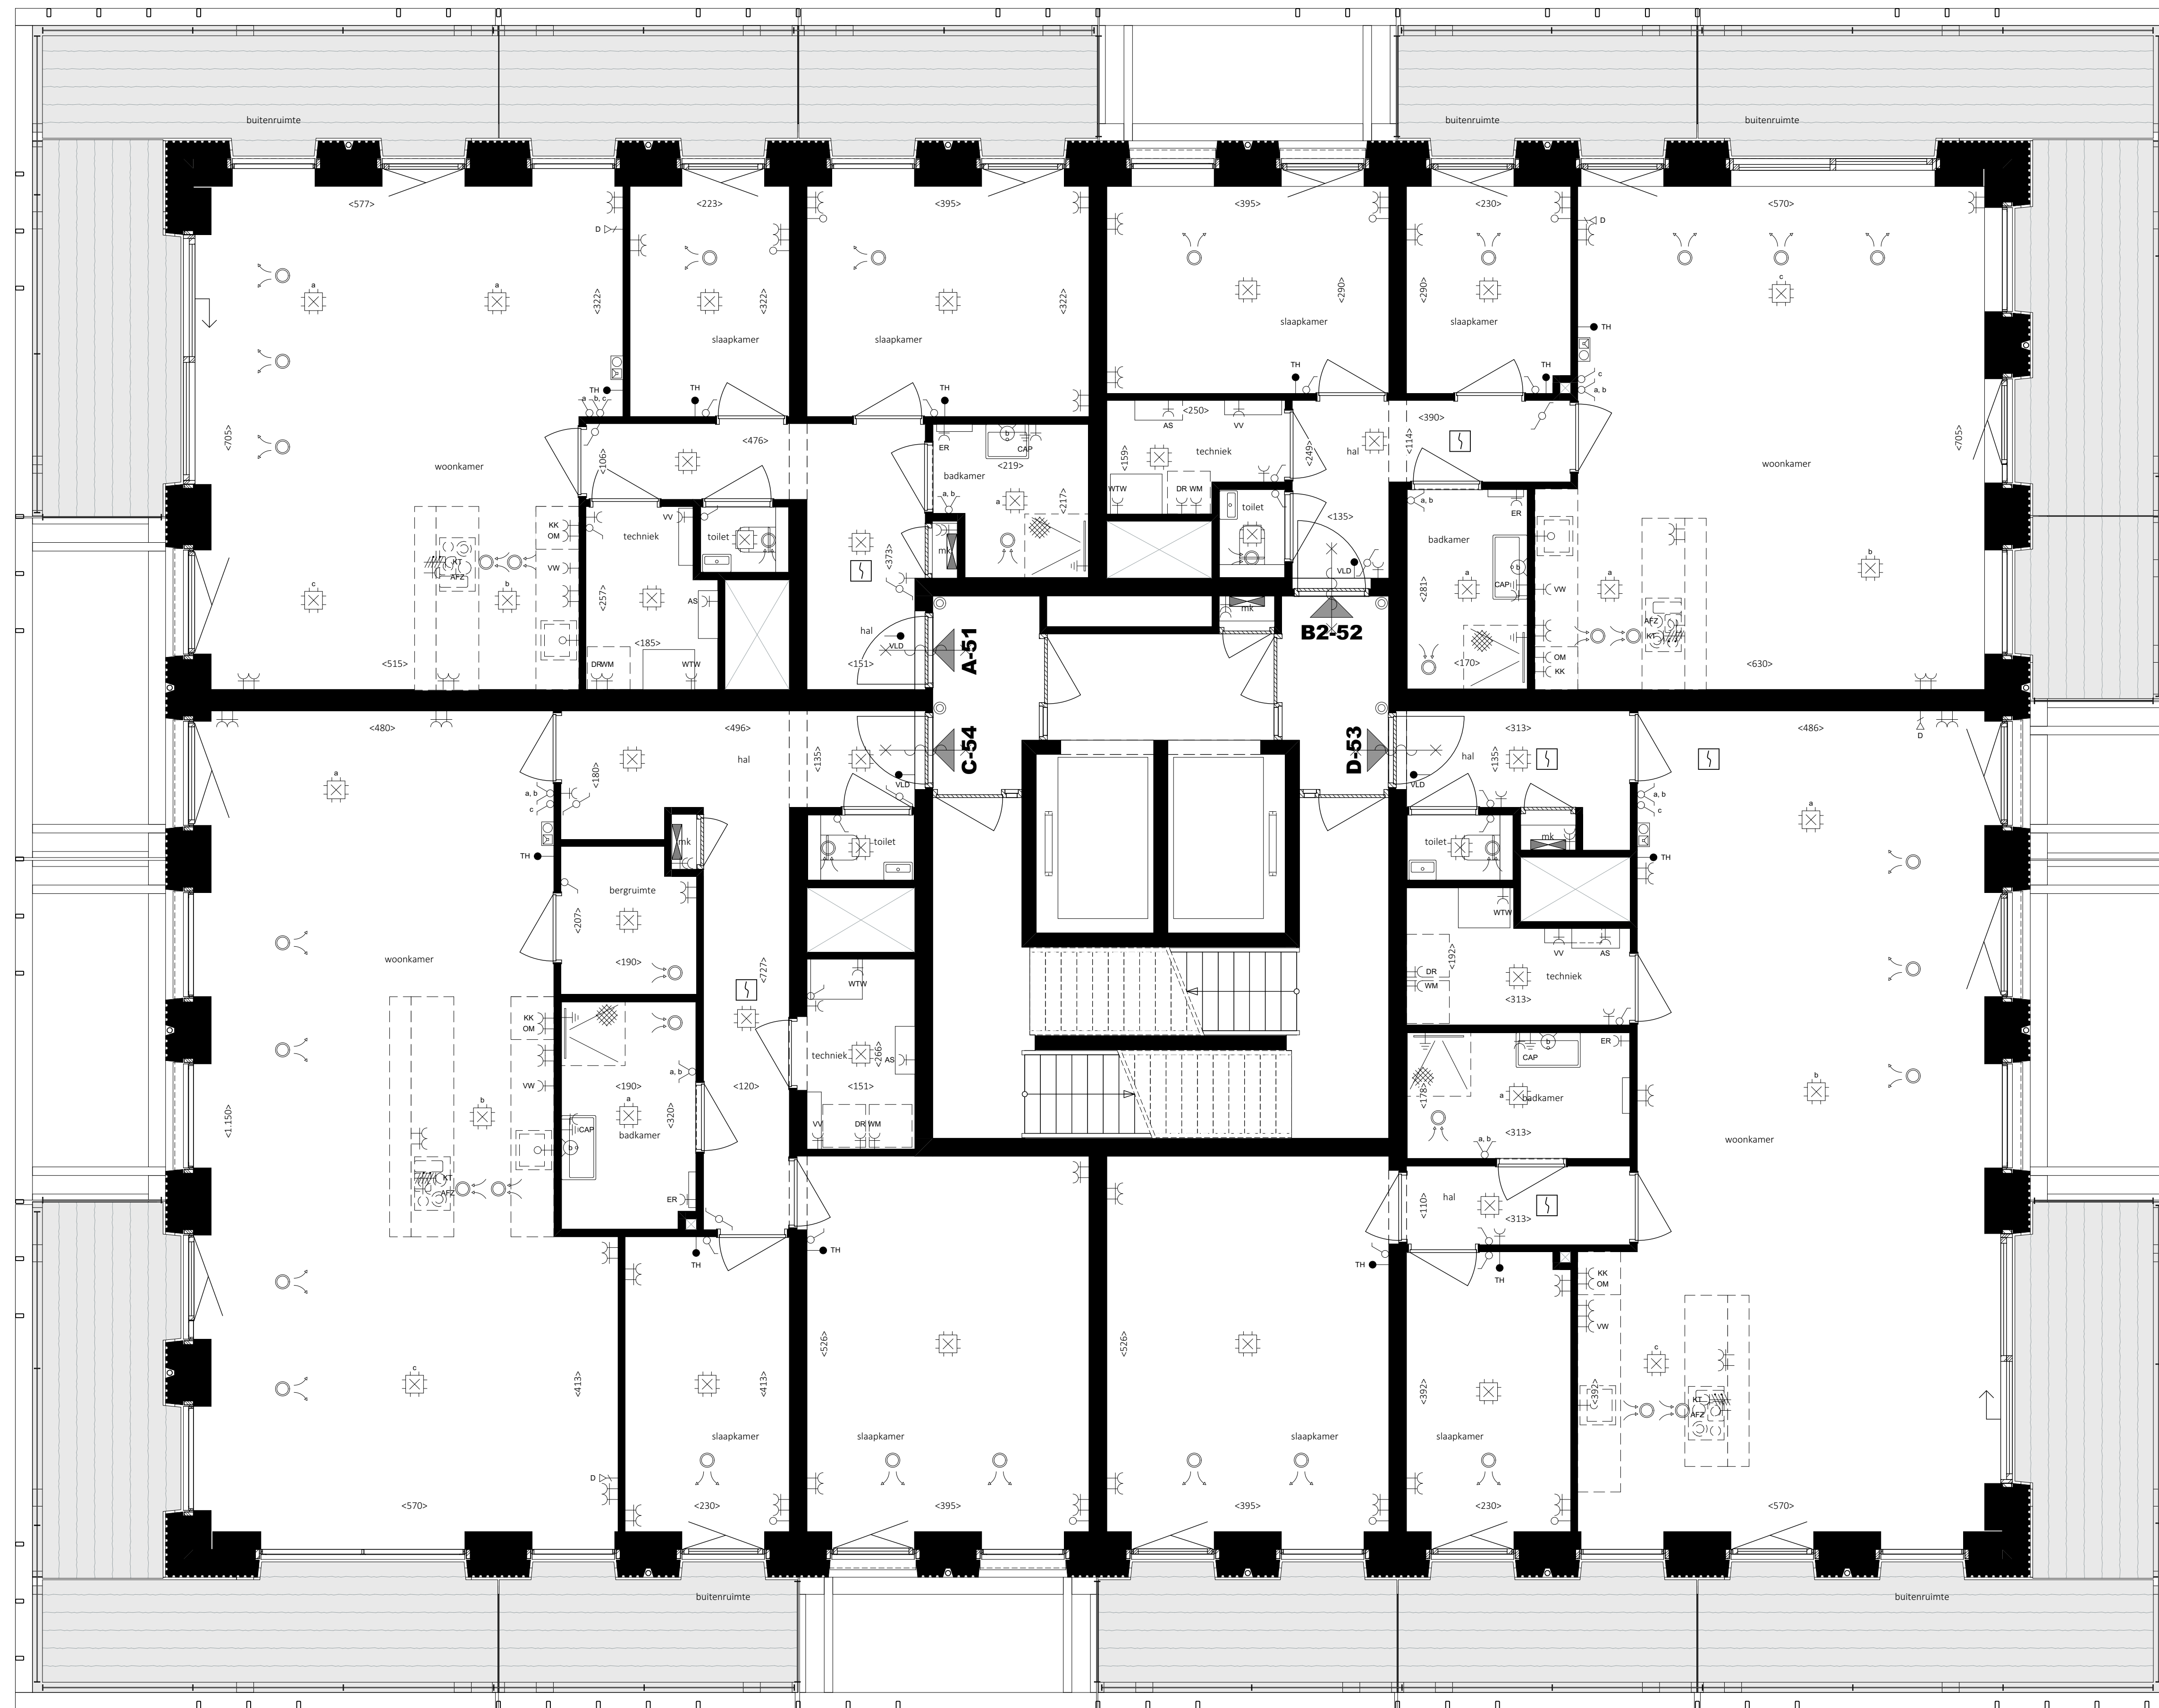


Bevoel instaties	Afkortingen
■= groepkast	WK meterkast
●= aardvat	WV wasmachine
→= werfingspunt	TK pastie CO2-melder en thermostat of rangeping
→= data aansluitpunt	D data/UTP
←= enkele wandcontactdoos bbouw	WV waterwaster
≡= dubbele wandcontactdoos bbouw	WV warmte terugwin ventilatie box
≡= dubbele wandcontactdoos opbouw	AZ afzuigkap
⚡= perle	KL koelkast
⚡= energiepeilg schakelaar	KL koelkast
⚡= wisselstelsel	OV oven/magnetron
⚡= sensorstelsel	CAV centraal aanzuigt
→= loze leiding	WV vloerverwarming verdeker
D= verlichtingsarmatuur, wand	ER elektrische radiator
D= verlichtingsarmatuur, wand buiten	AS afgiftelast
O= verlichtingsarmatuur, waterdichte	
⊞= bewegingsmelder	
⊞= centraalboos	
⊞= bedrukker	
⊞= videofon	
⊞= tweeventiel mechanische ventilatie (postie indicator)	
⊞= afvoerventiel mechanische ventilatie (postie indicator)	

Alle maten zijn onder voorbehoud

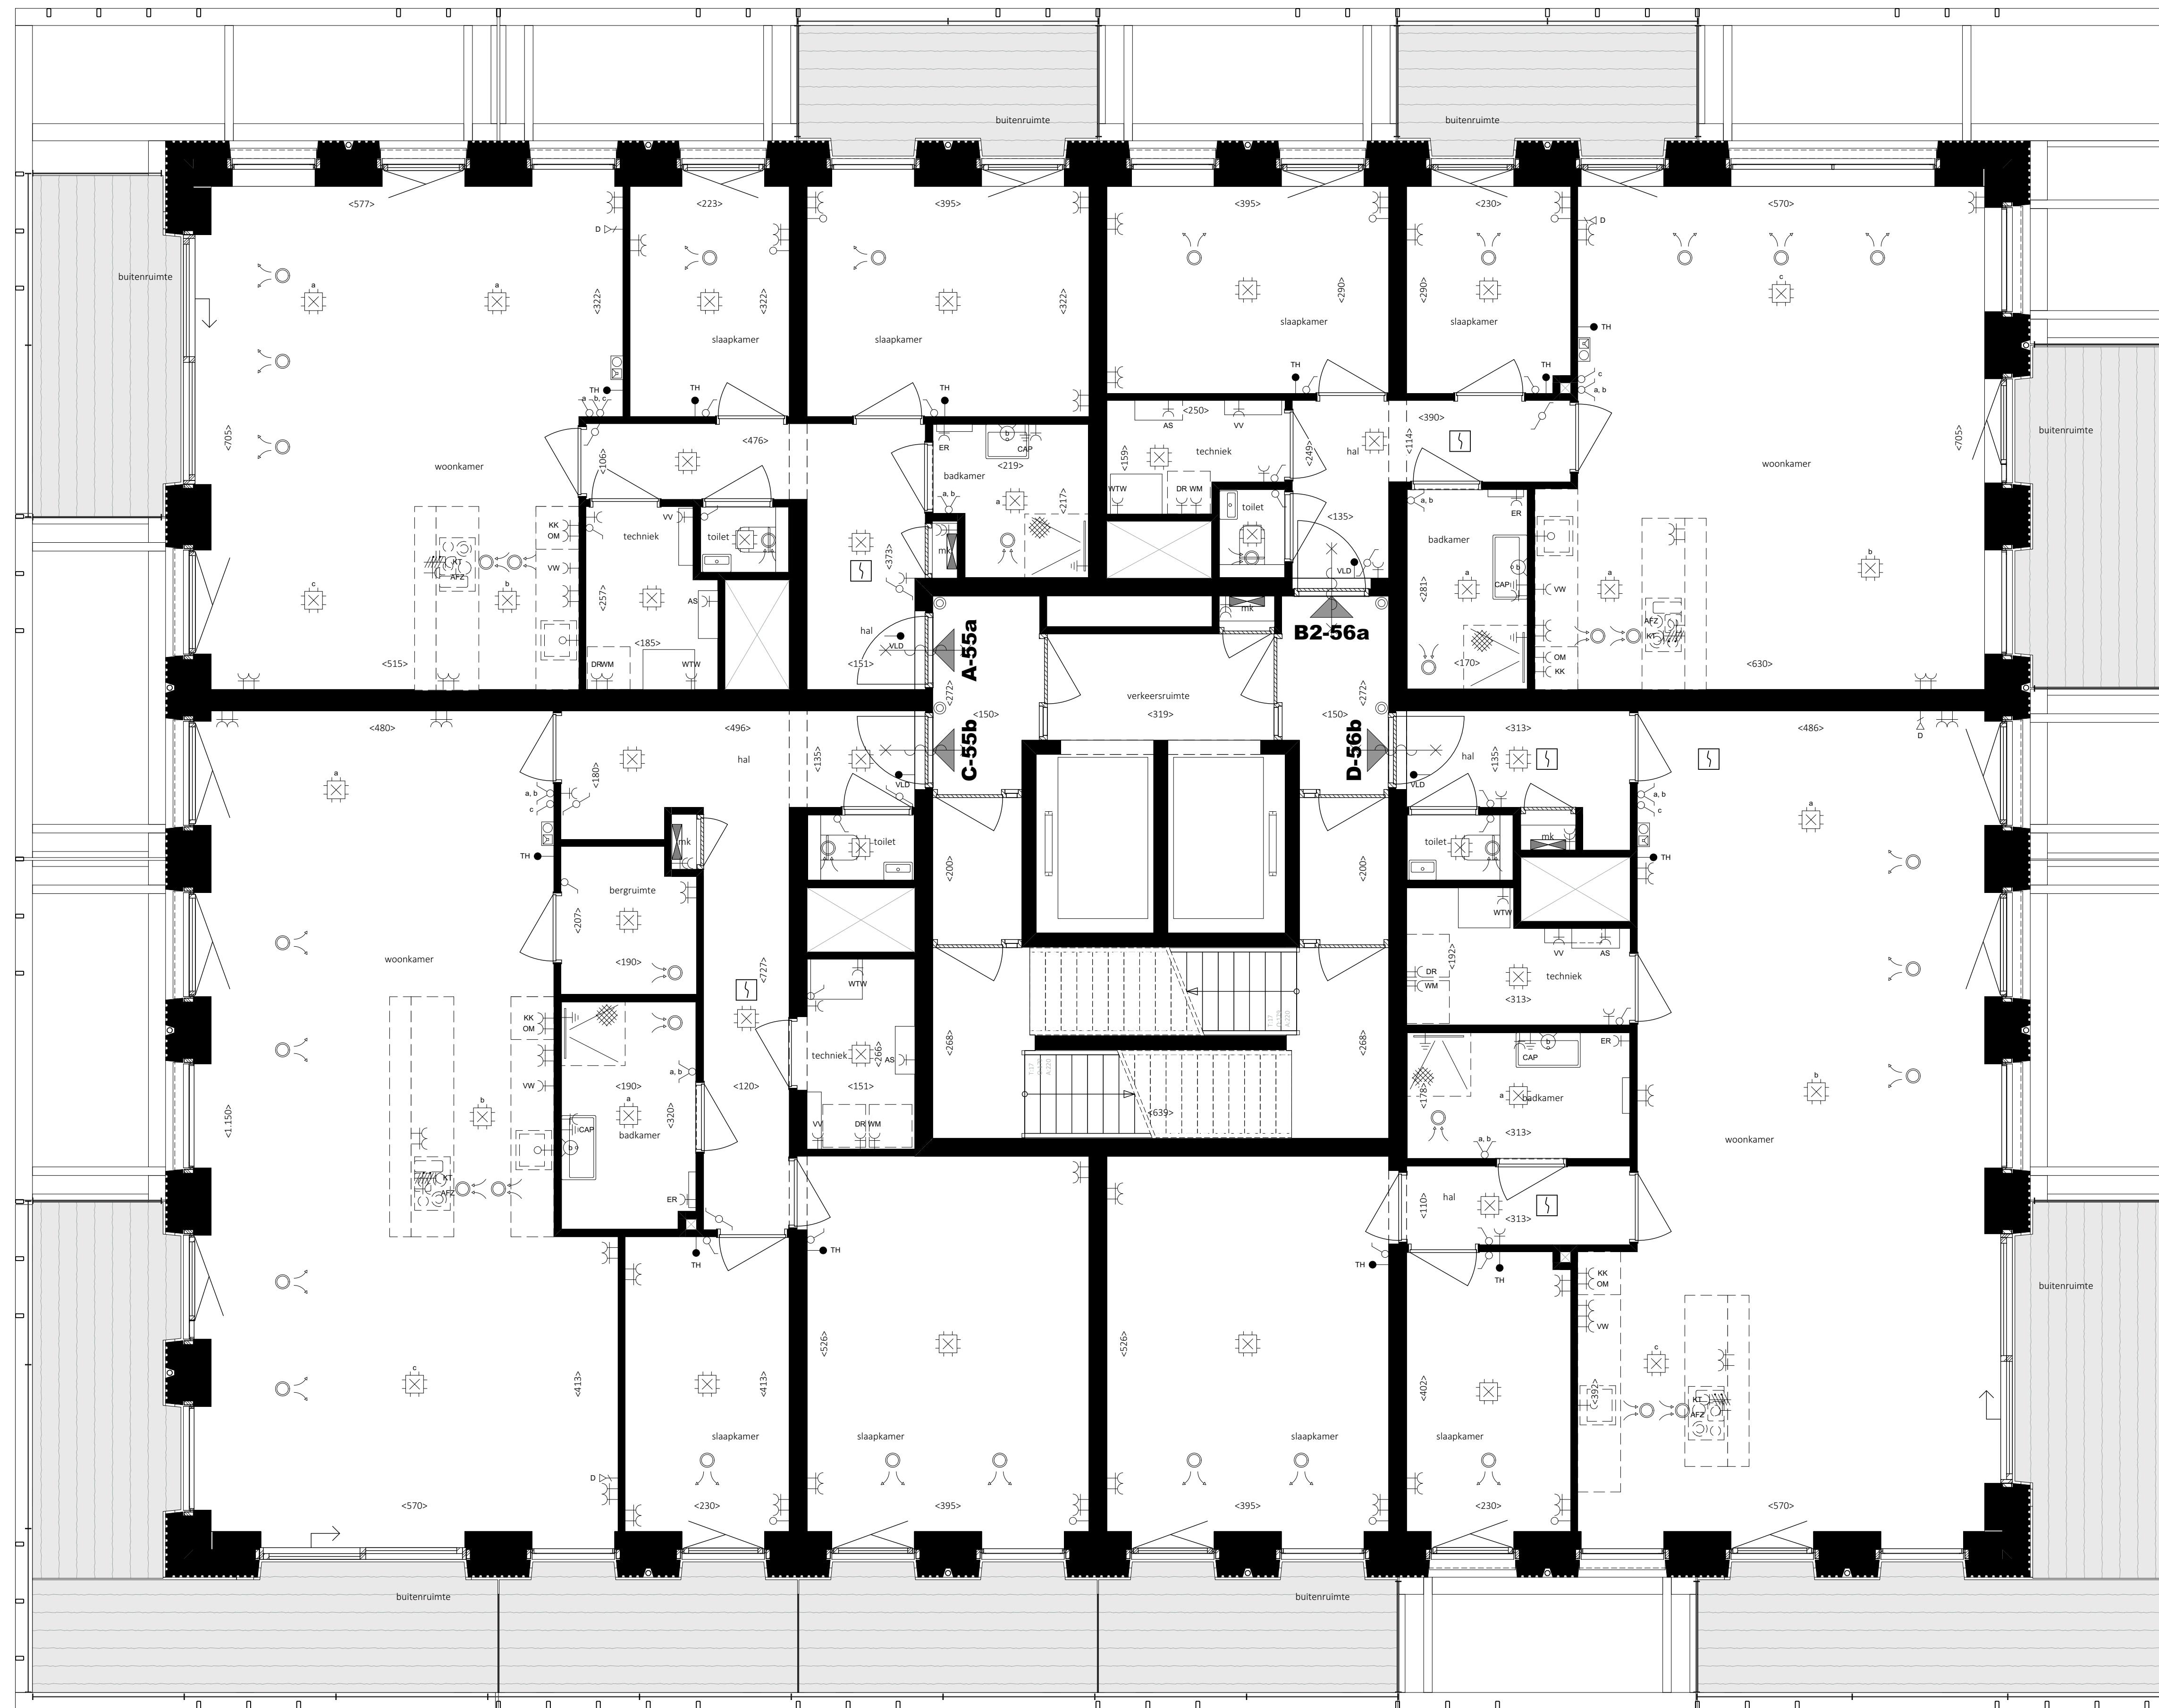

Bevoel instaties	Afkortingen
■= groepkast	WK meterkast
●= aardvat	WW wasmachine
→= werfingspunt	TK pastie CO2-melder en thermostaat of rangeping
→= data aansluitpunt	D data/UTP
←= enkele wandcontactdoos inbouw	WE waswastafel
≡= dubbele wandcontactdoos inbouw	WV warmte terugwin ventilatie box
≡= dubbele wandcontactdoos opbouw	WZ afzuigkap
⌘= petrole	KL koelkast
⌘= eenzijdige schakelaar	KL koelkast
⌘= wisselschakelaar	OW oven/magnetron
⌘= sinterstakelaar	CAE centraal aansluitpunt
→= losse leding	WV vloerverwarming verdeker
D= verlichtingsarmatuur, wand	ER elektrische radiator
⌘= verlichtingsarmatuur, wand buiten	AS afzuigkast
O= verlichtingsarmatuur	
⌘= verlichtingsarmatuur, waterdichte	
⌘= bewegingsmelder	
⌘= centraalboos	
⌘= bedrader	
⌘= videofon	
⌘= tweeventiel mechanische ventilatie (postie indicator)	
⌘= afvoerventiel mechanische ventilatie (postie indicator)	


Alle maten zijn onder voorbehoud

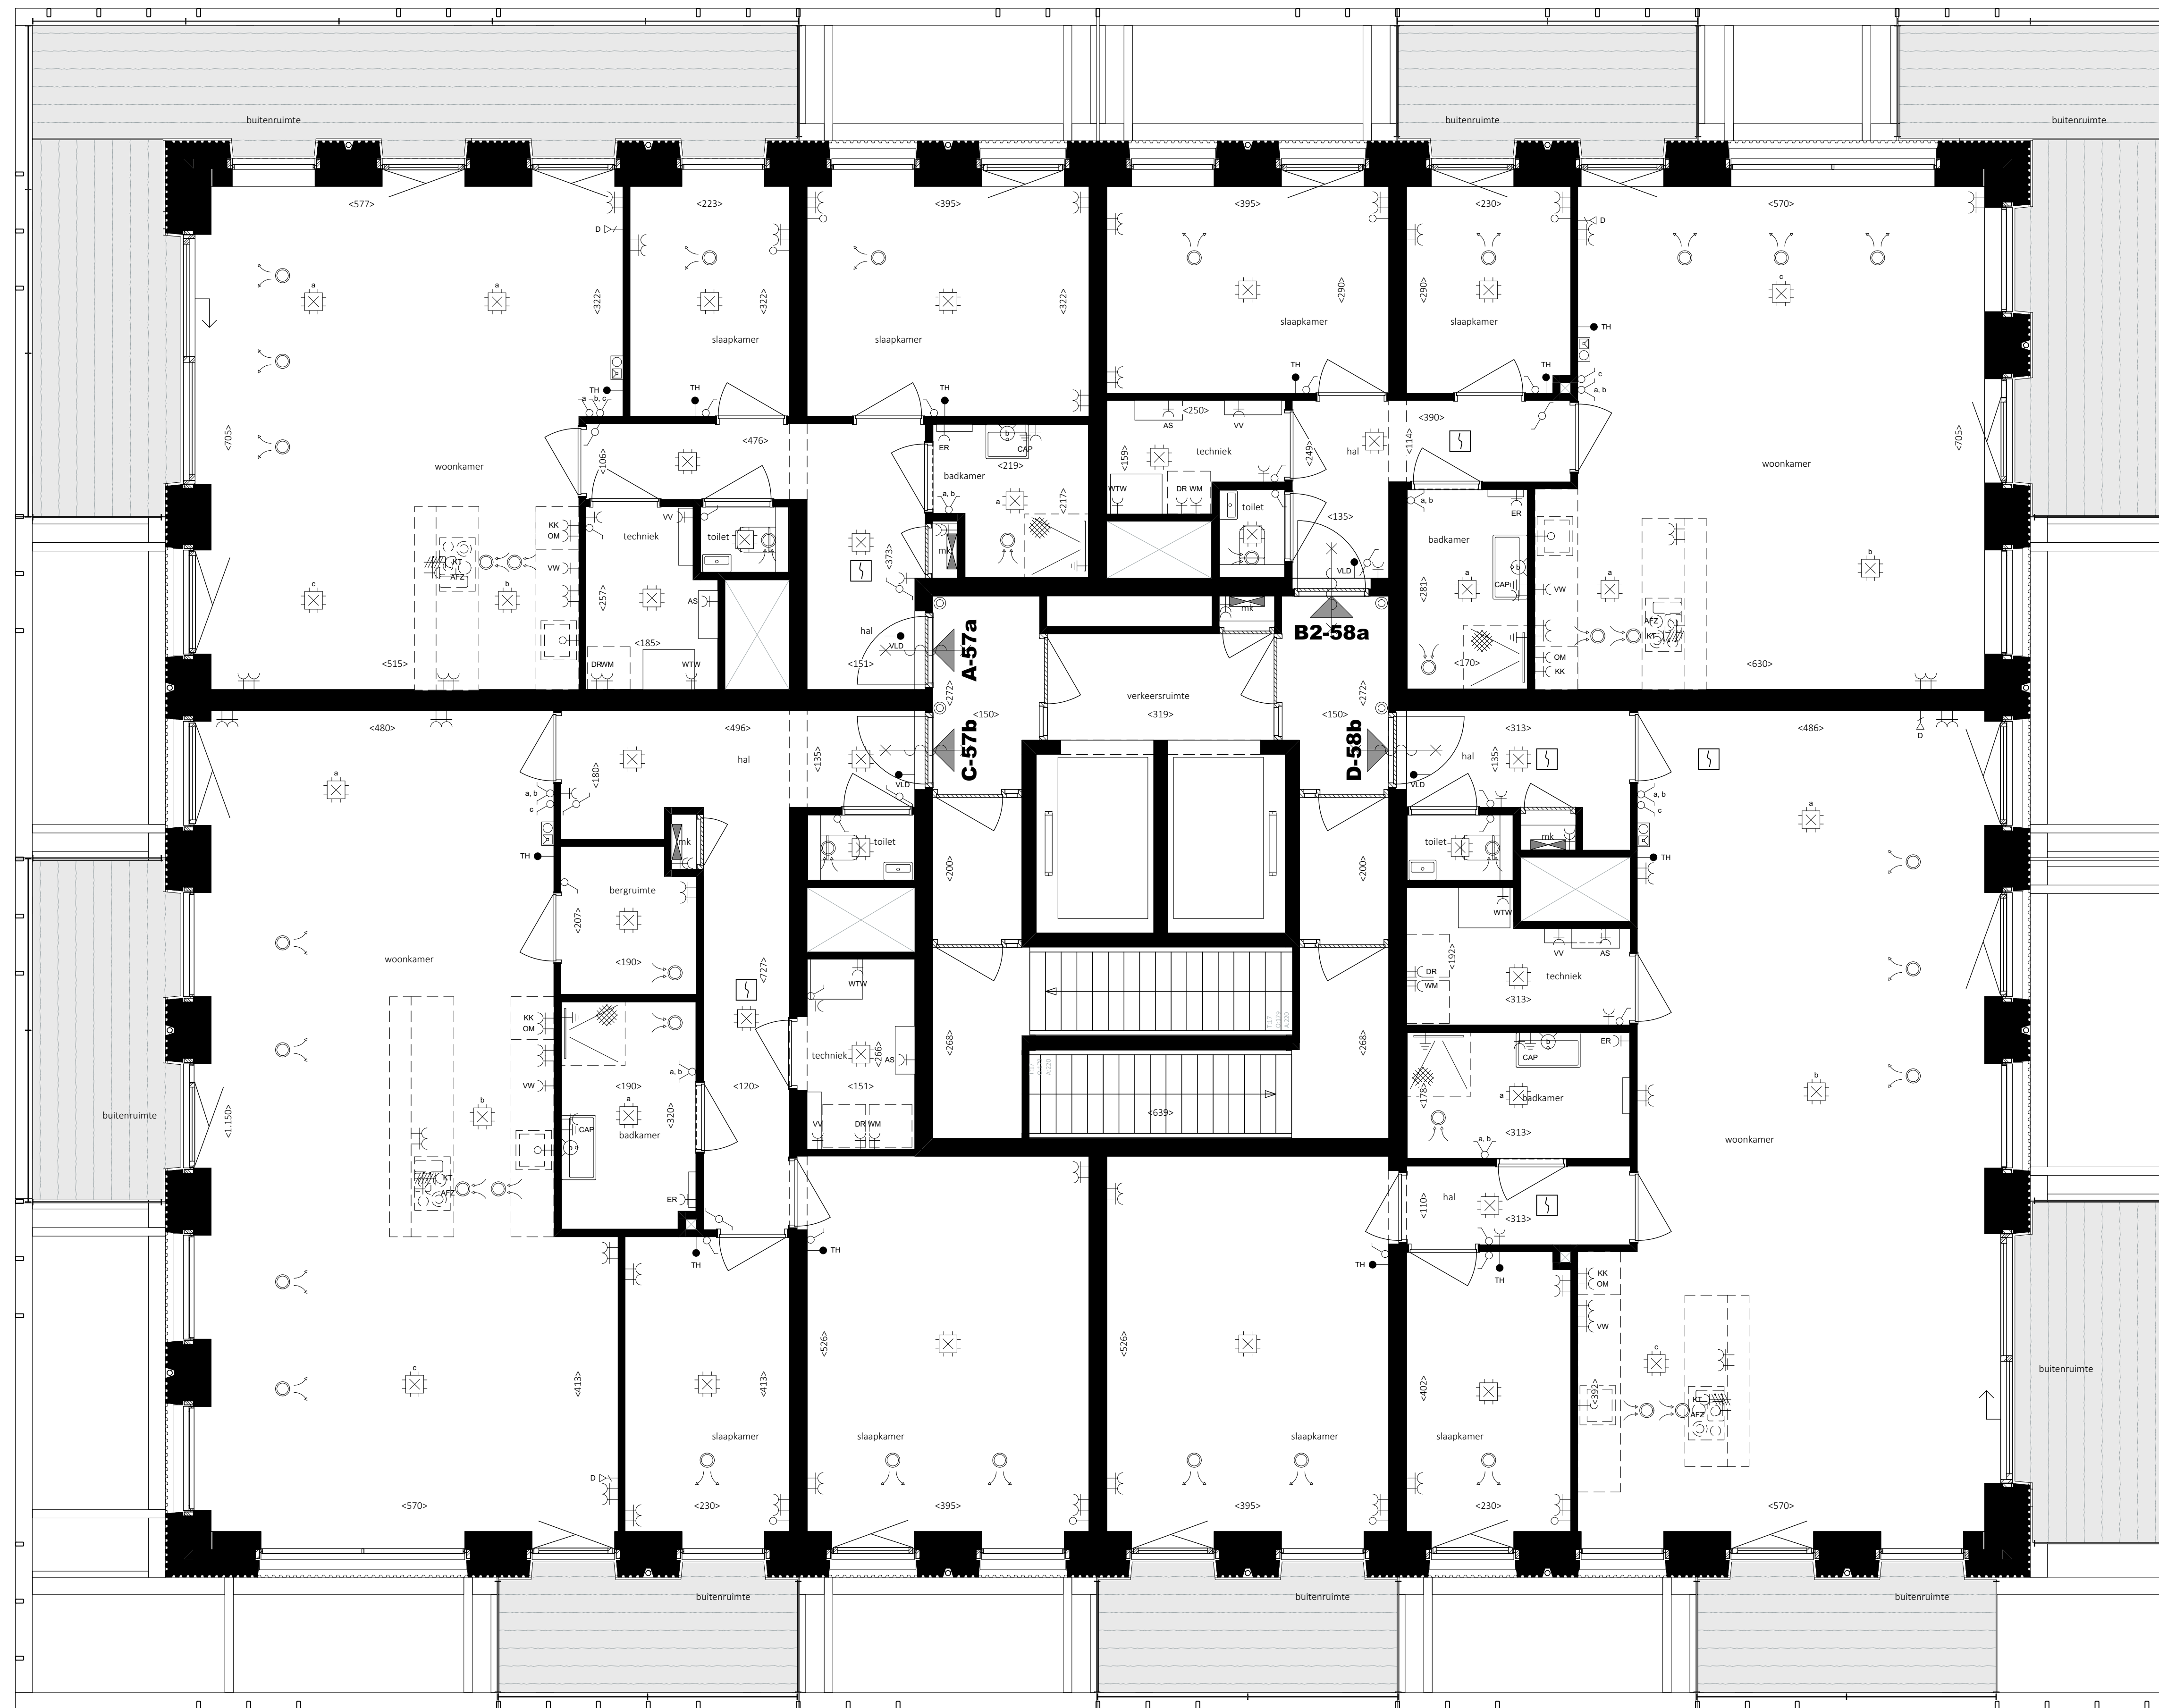


Revoord installaties	Afkortingen
■= groepkast	WK meterkast
●= aardvat	WV wasmachine
+ = werffingpunt	TK pastie CO2-melder en thermostat of rangeping
→ = data aansluitpunt	D data/ITP
← = enkele wandcontactdoos inbouw	WV waterwaster
≡ = dubbele wandcontactdoos inbouw	WV warmte terugwin ventilatie box
≡ = dubbele wandcontactdoos opbouw	WZ afzuigkap
⚡ = perle	WV koelkast
⚡ = energiepeilg schakelaar	WV koelkast
⚡ = wisselstelsel	OW oven/magnetron
⚡ = sensorstelsel	CAV centraal aanzuigt
→ = loze leiding	WV vloerverwarming verdeker
D = verlichtingsarmatuur, wand	ER elektrische radiator
D = verlichtingsarmatuur, wand buiten	AS afgifteset
O = verlichtingsarmatuur	
O = verlichtingsarmatuur, waterdichte	
⊞ = bewegingsmelder	— = kluisdeur
⊞ = centraalboos	WV vloerverwarming
⊞ = bedrukker	⊞ = rookmelder conform MKN2555
⊞ = videofon	
⊞ = tweeventiel mechanische ventilatie (postie indicator)	
⊞ = afvoerventiel mechanische ventilatie (postie indicator)	

Alle maten zijn onder voorbehoud




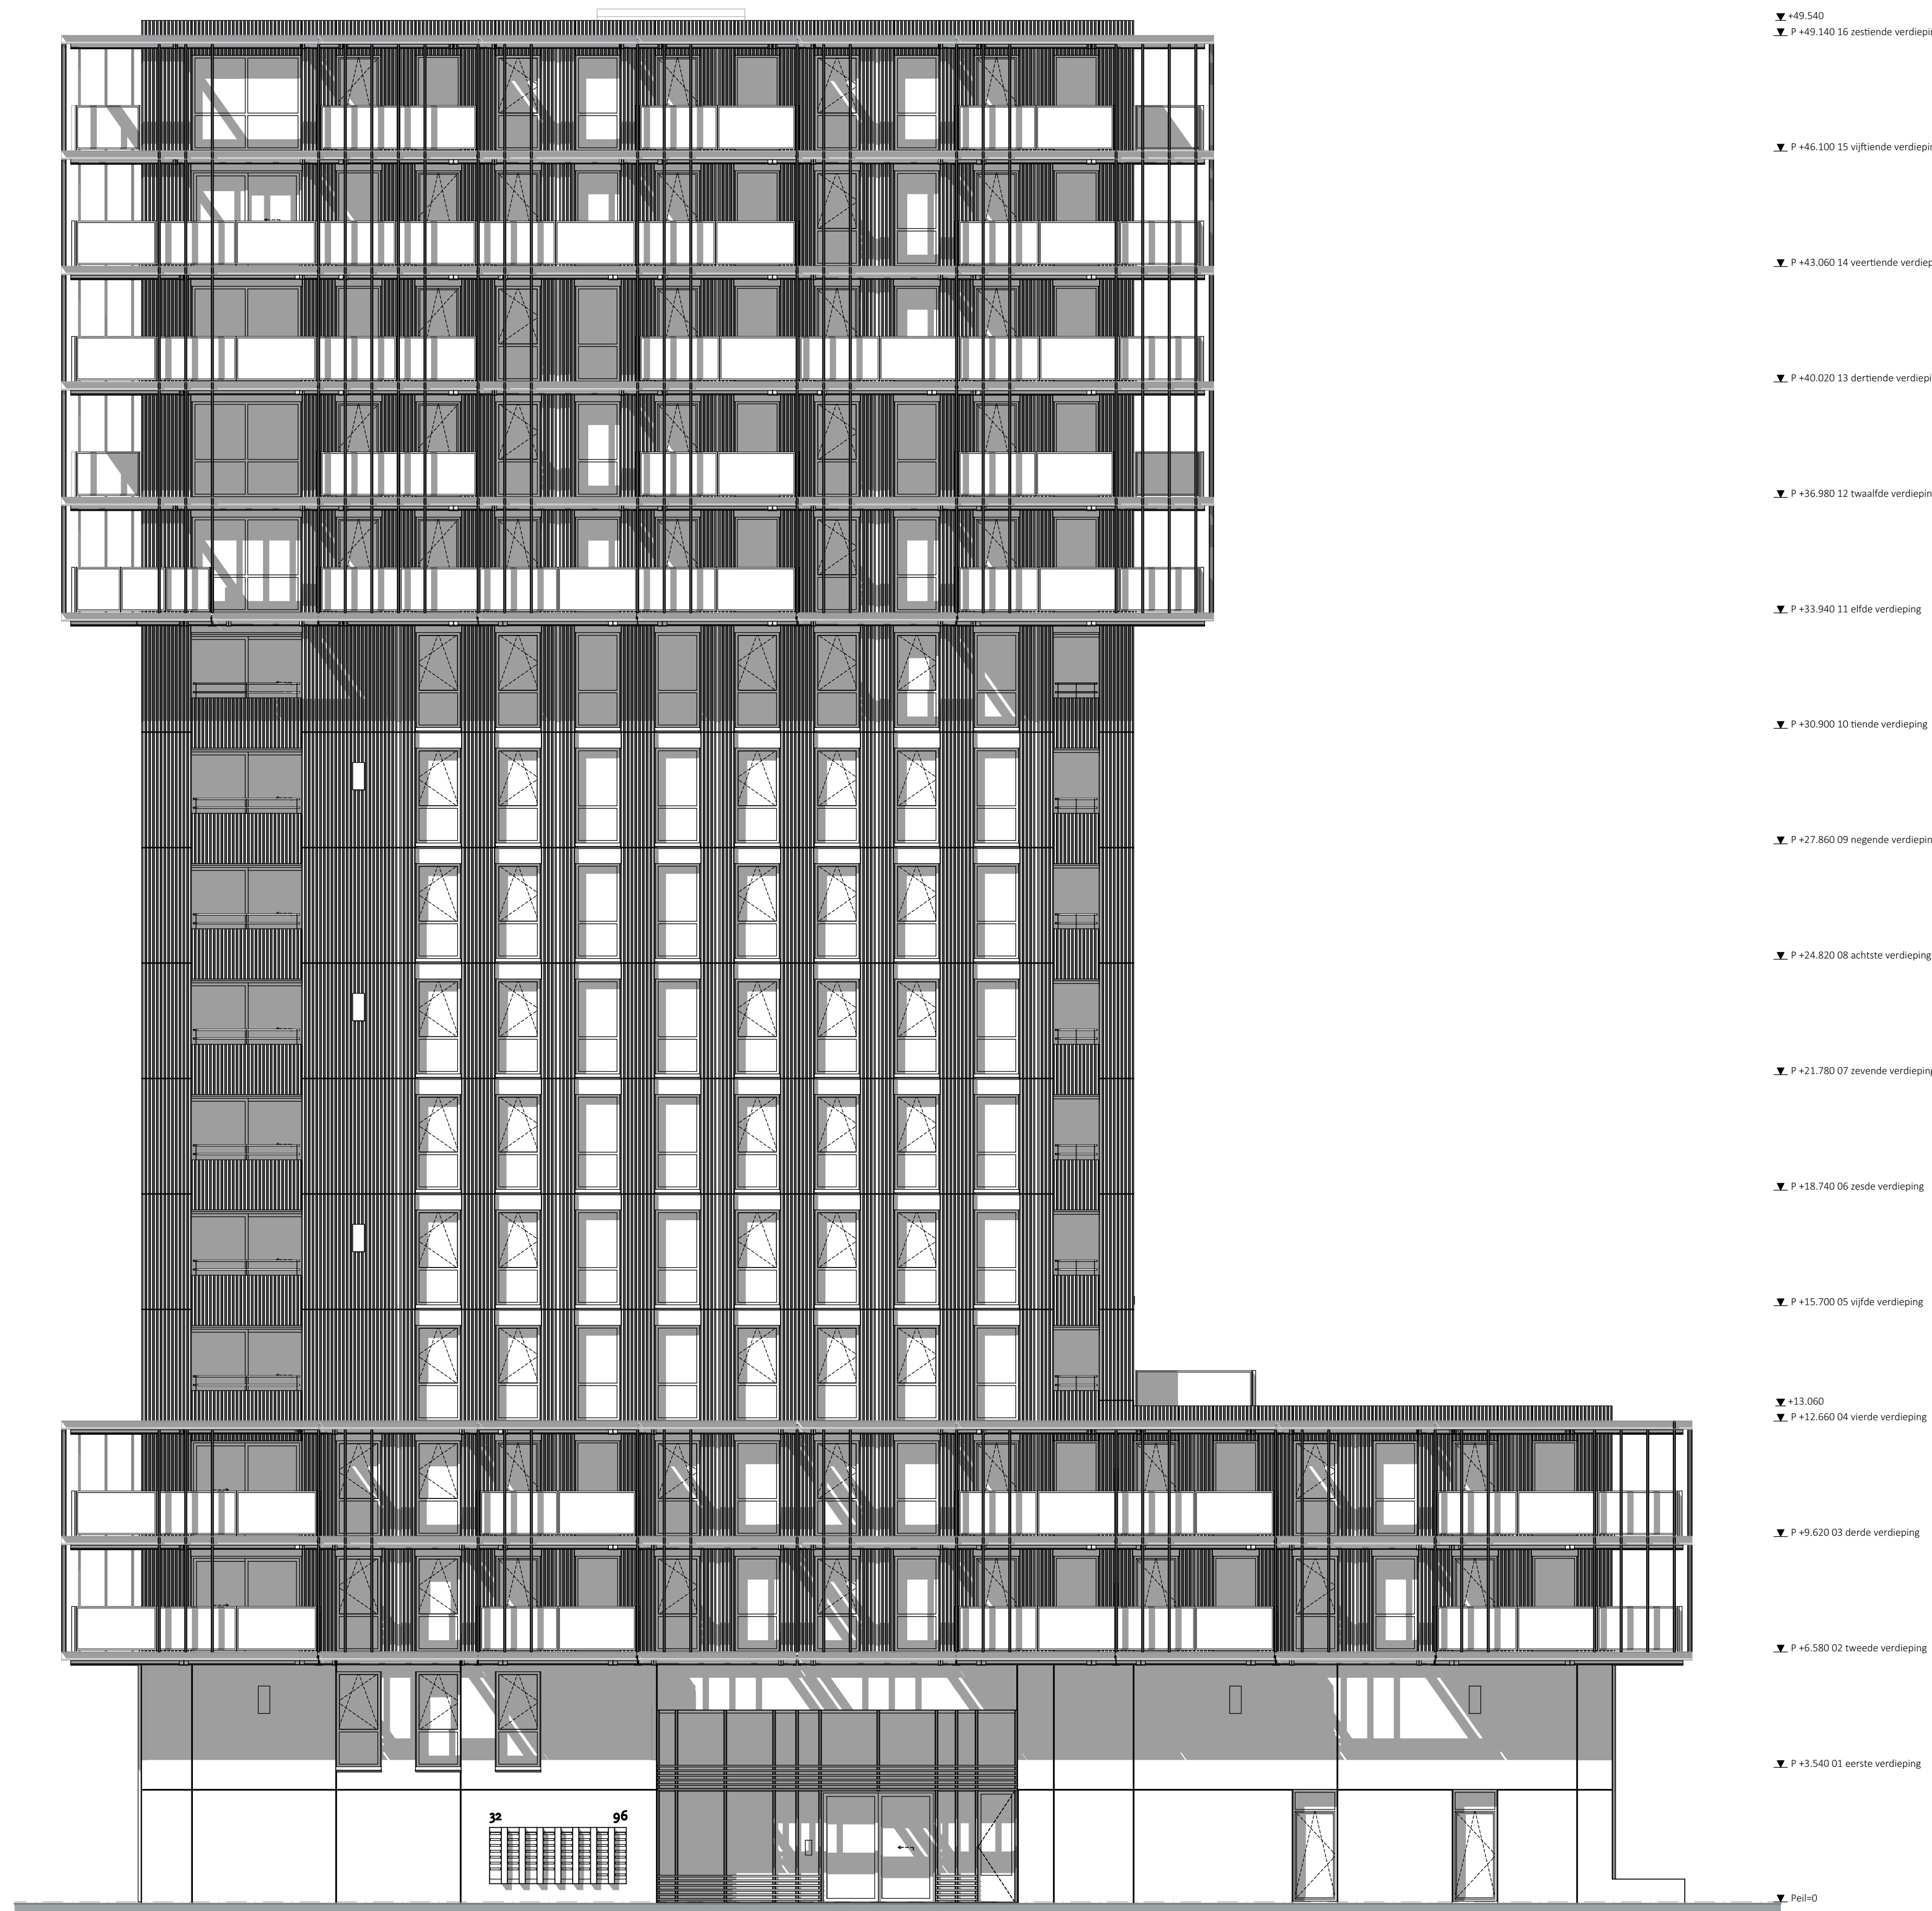


Zuidgevel

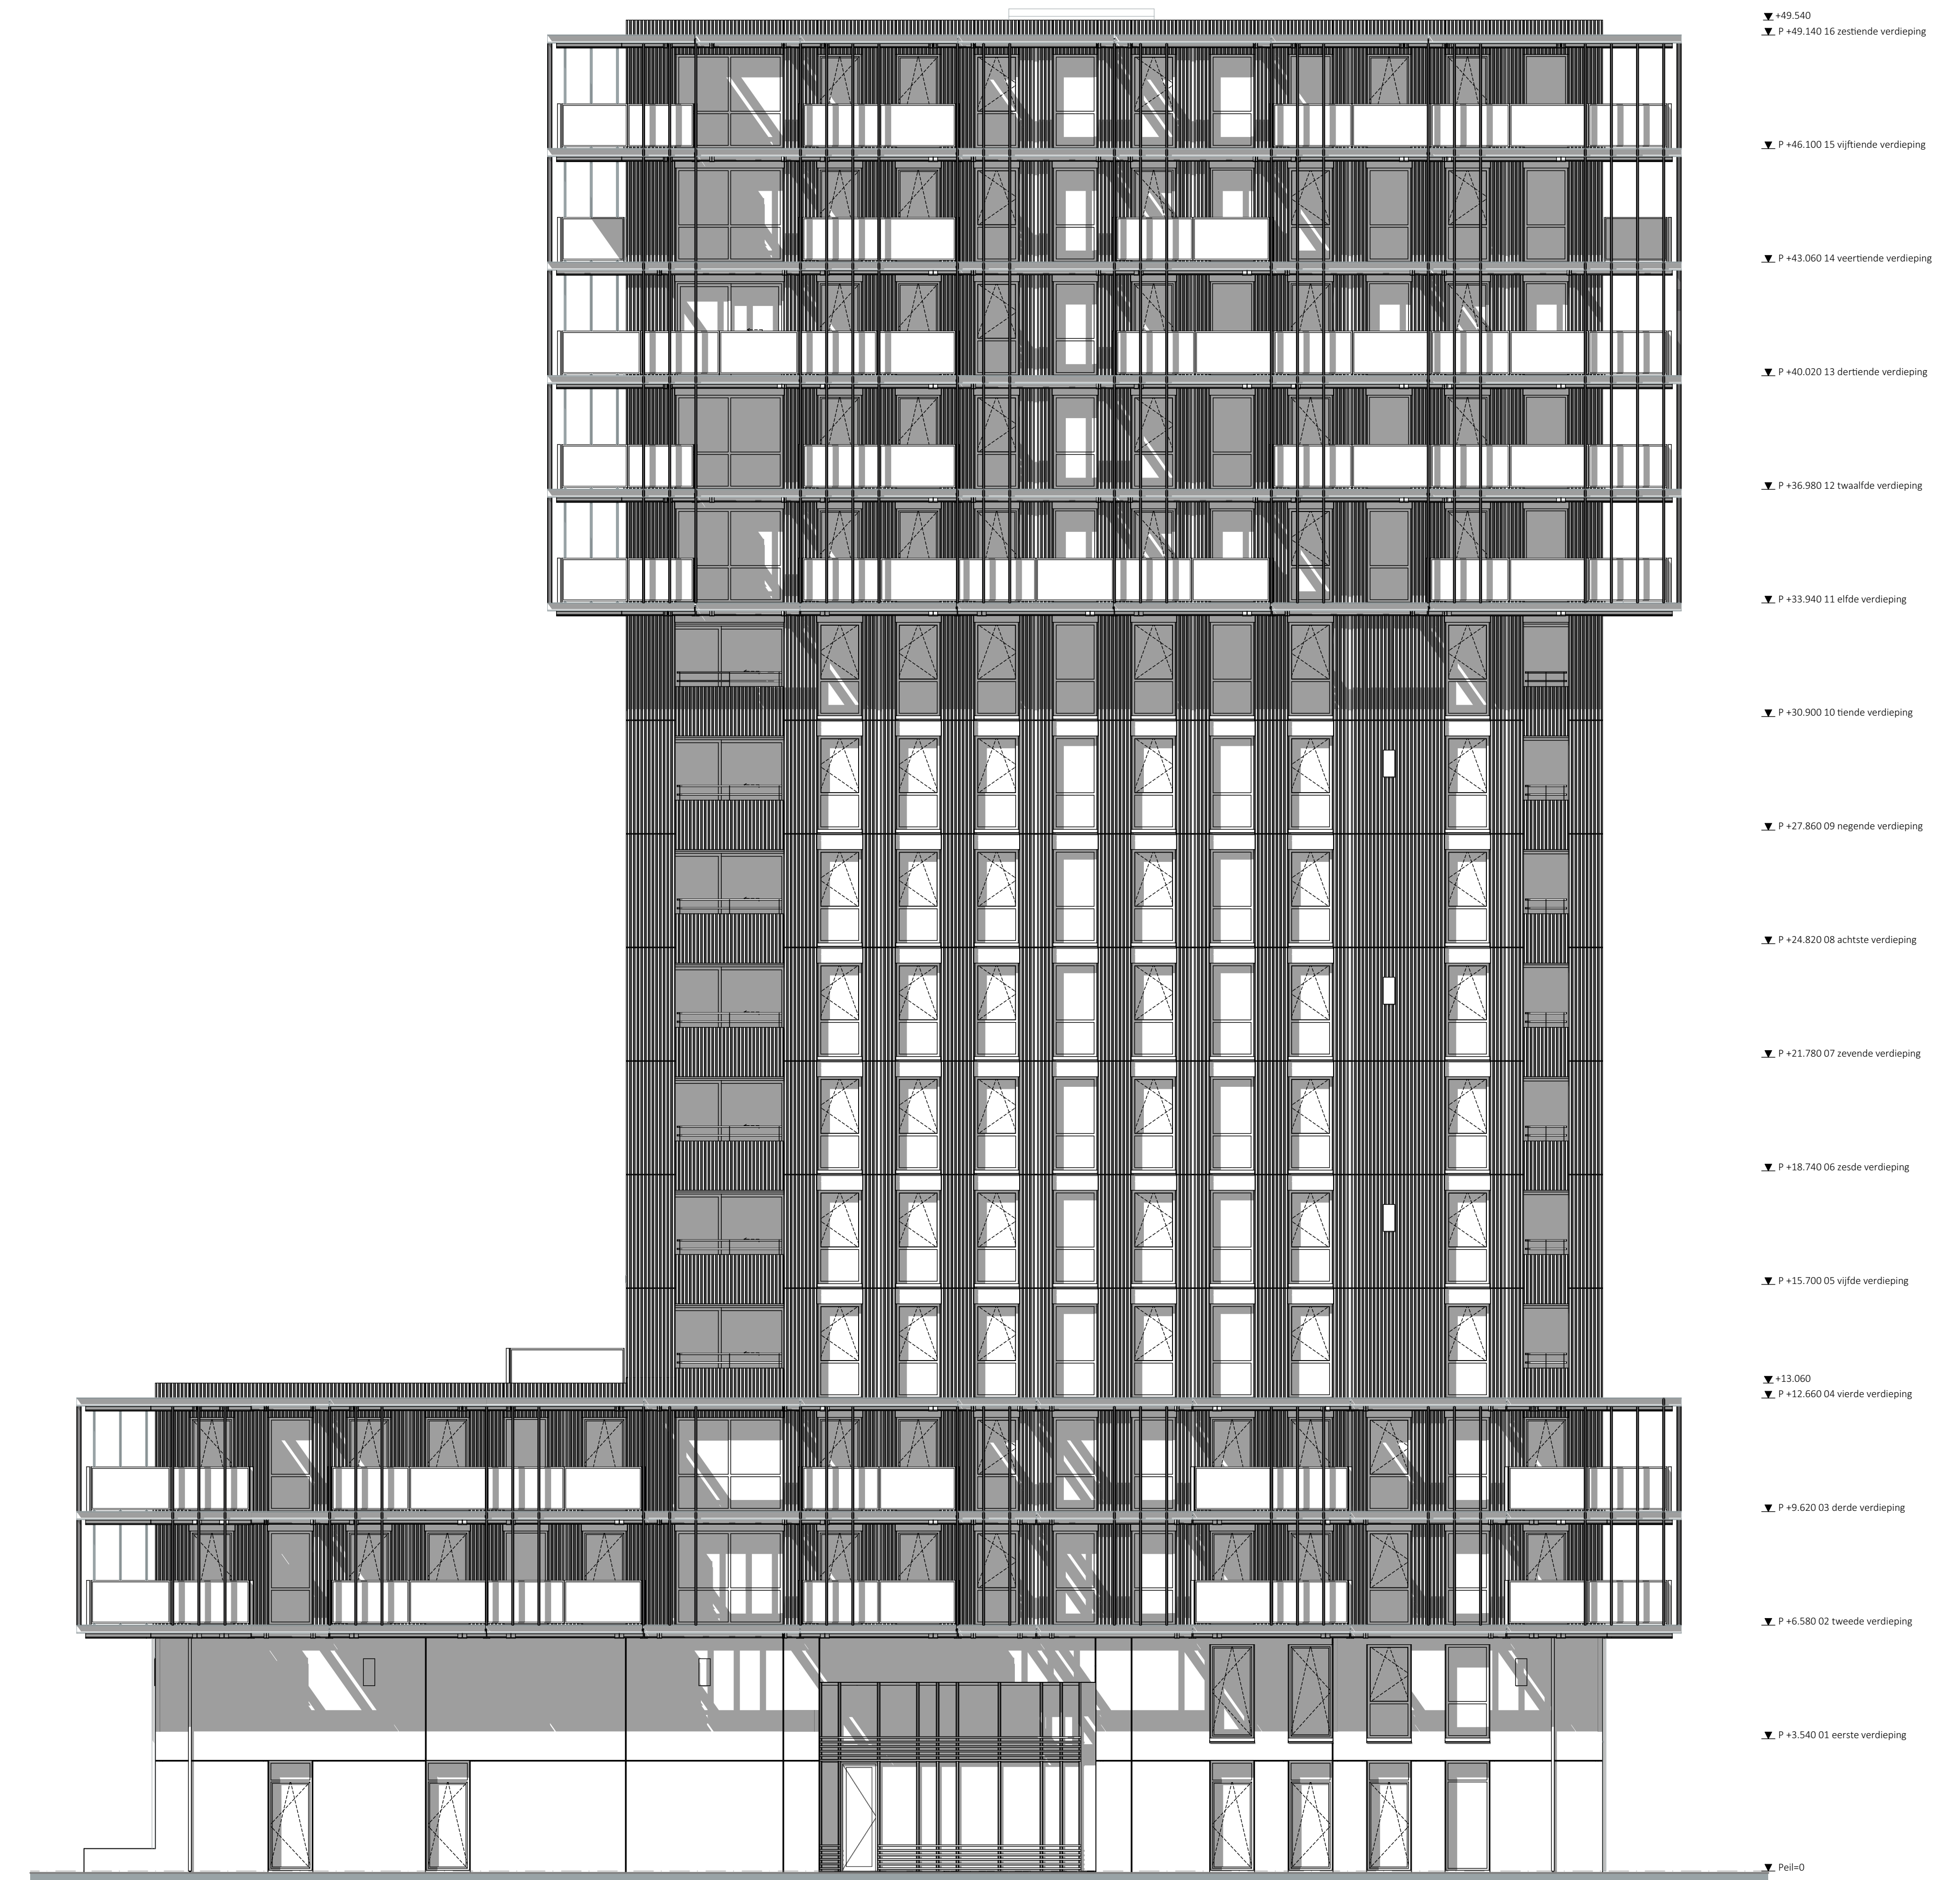



Noordgevel

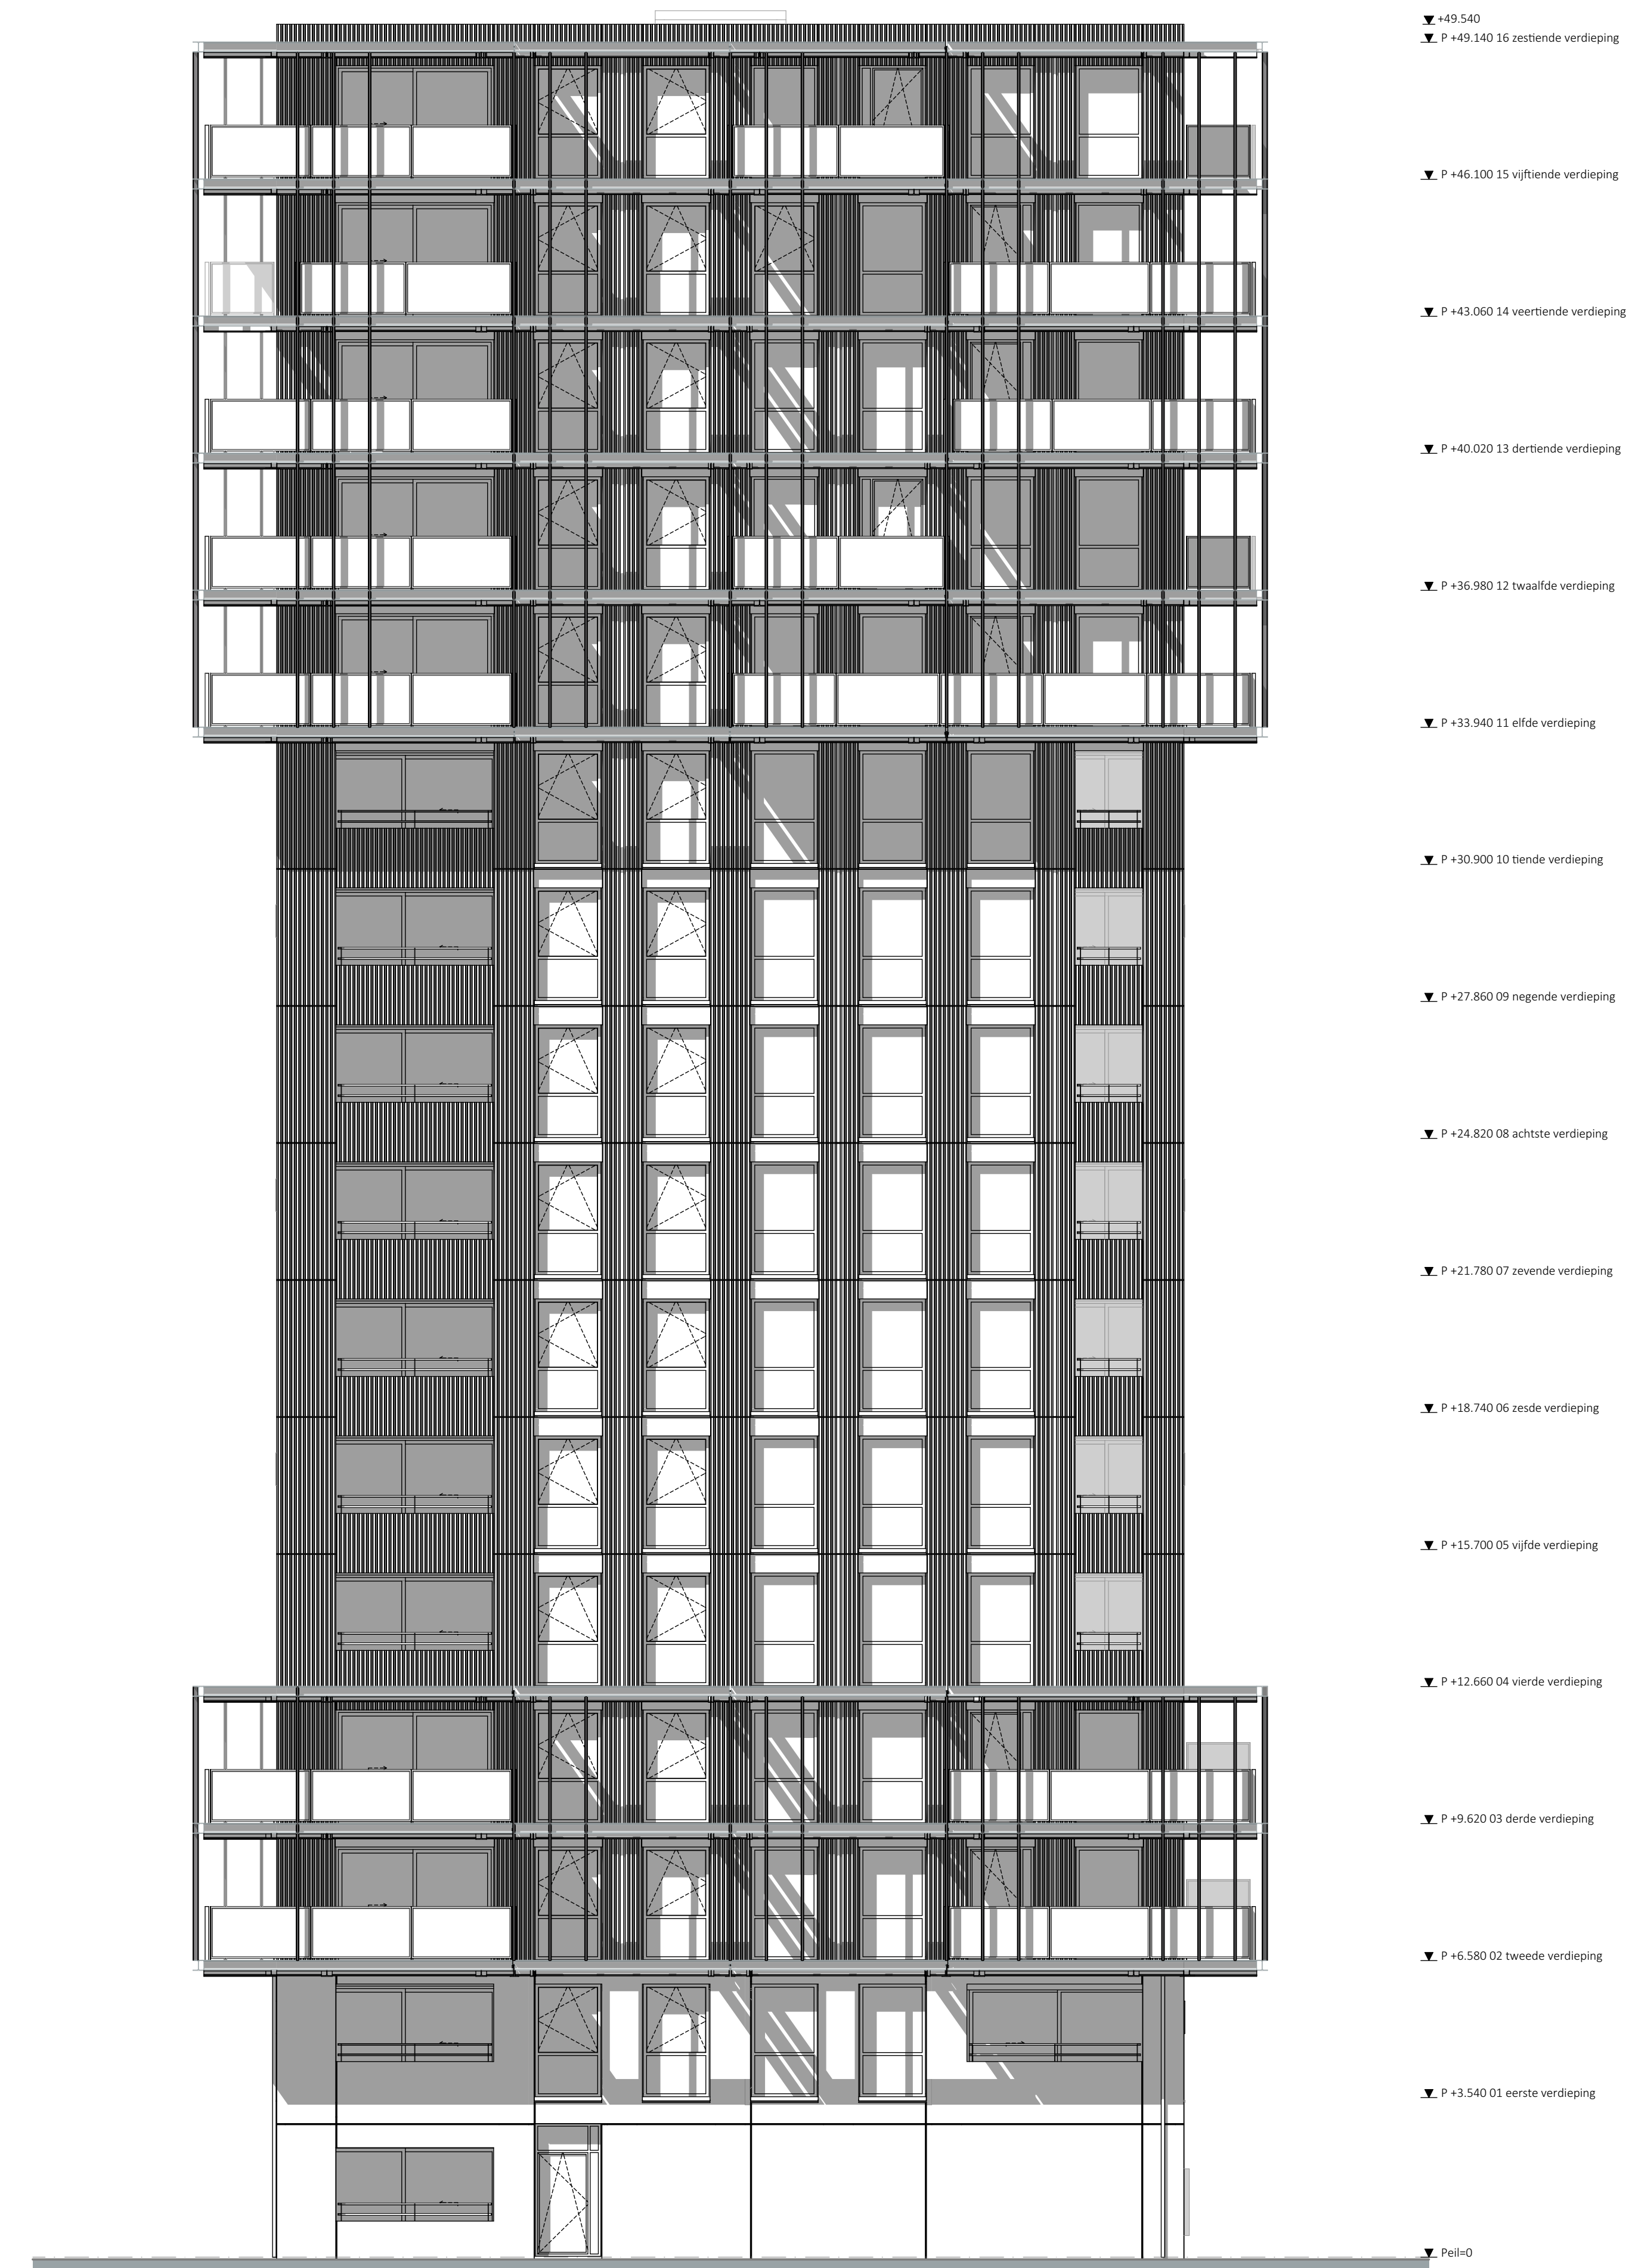

Westgevel

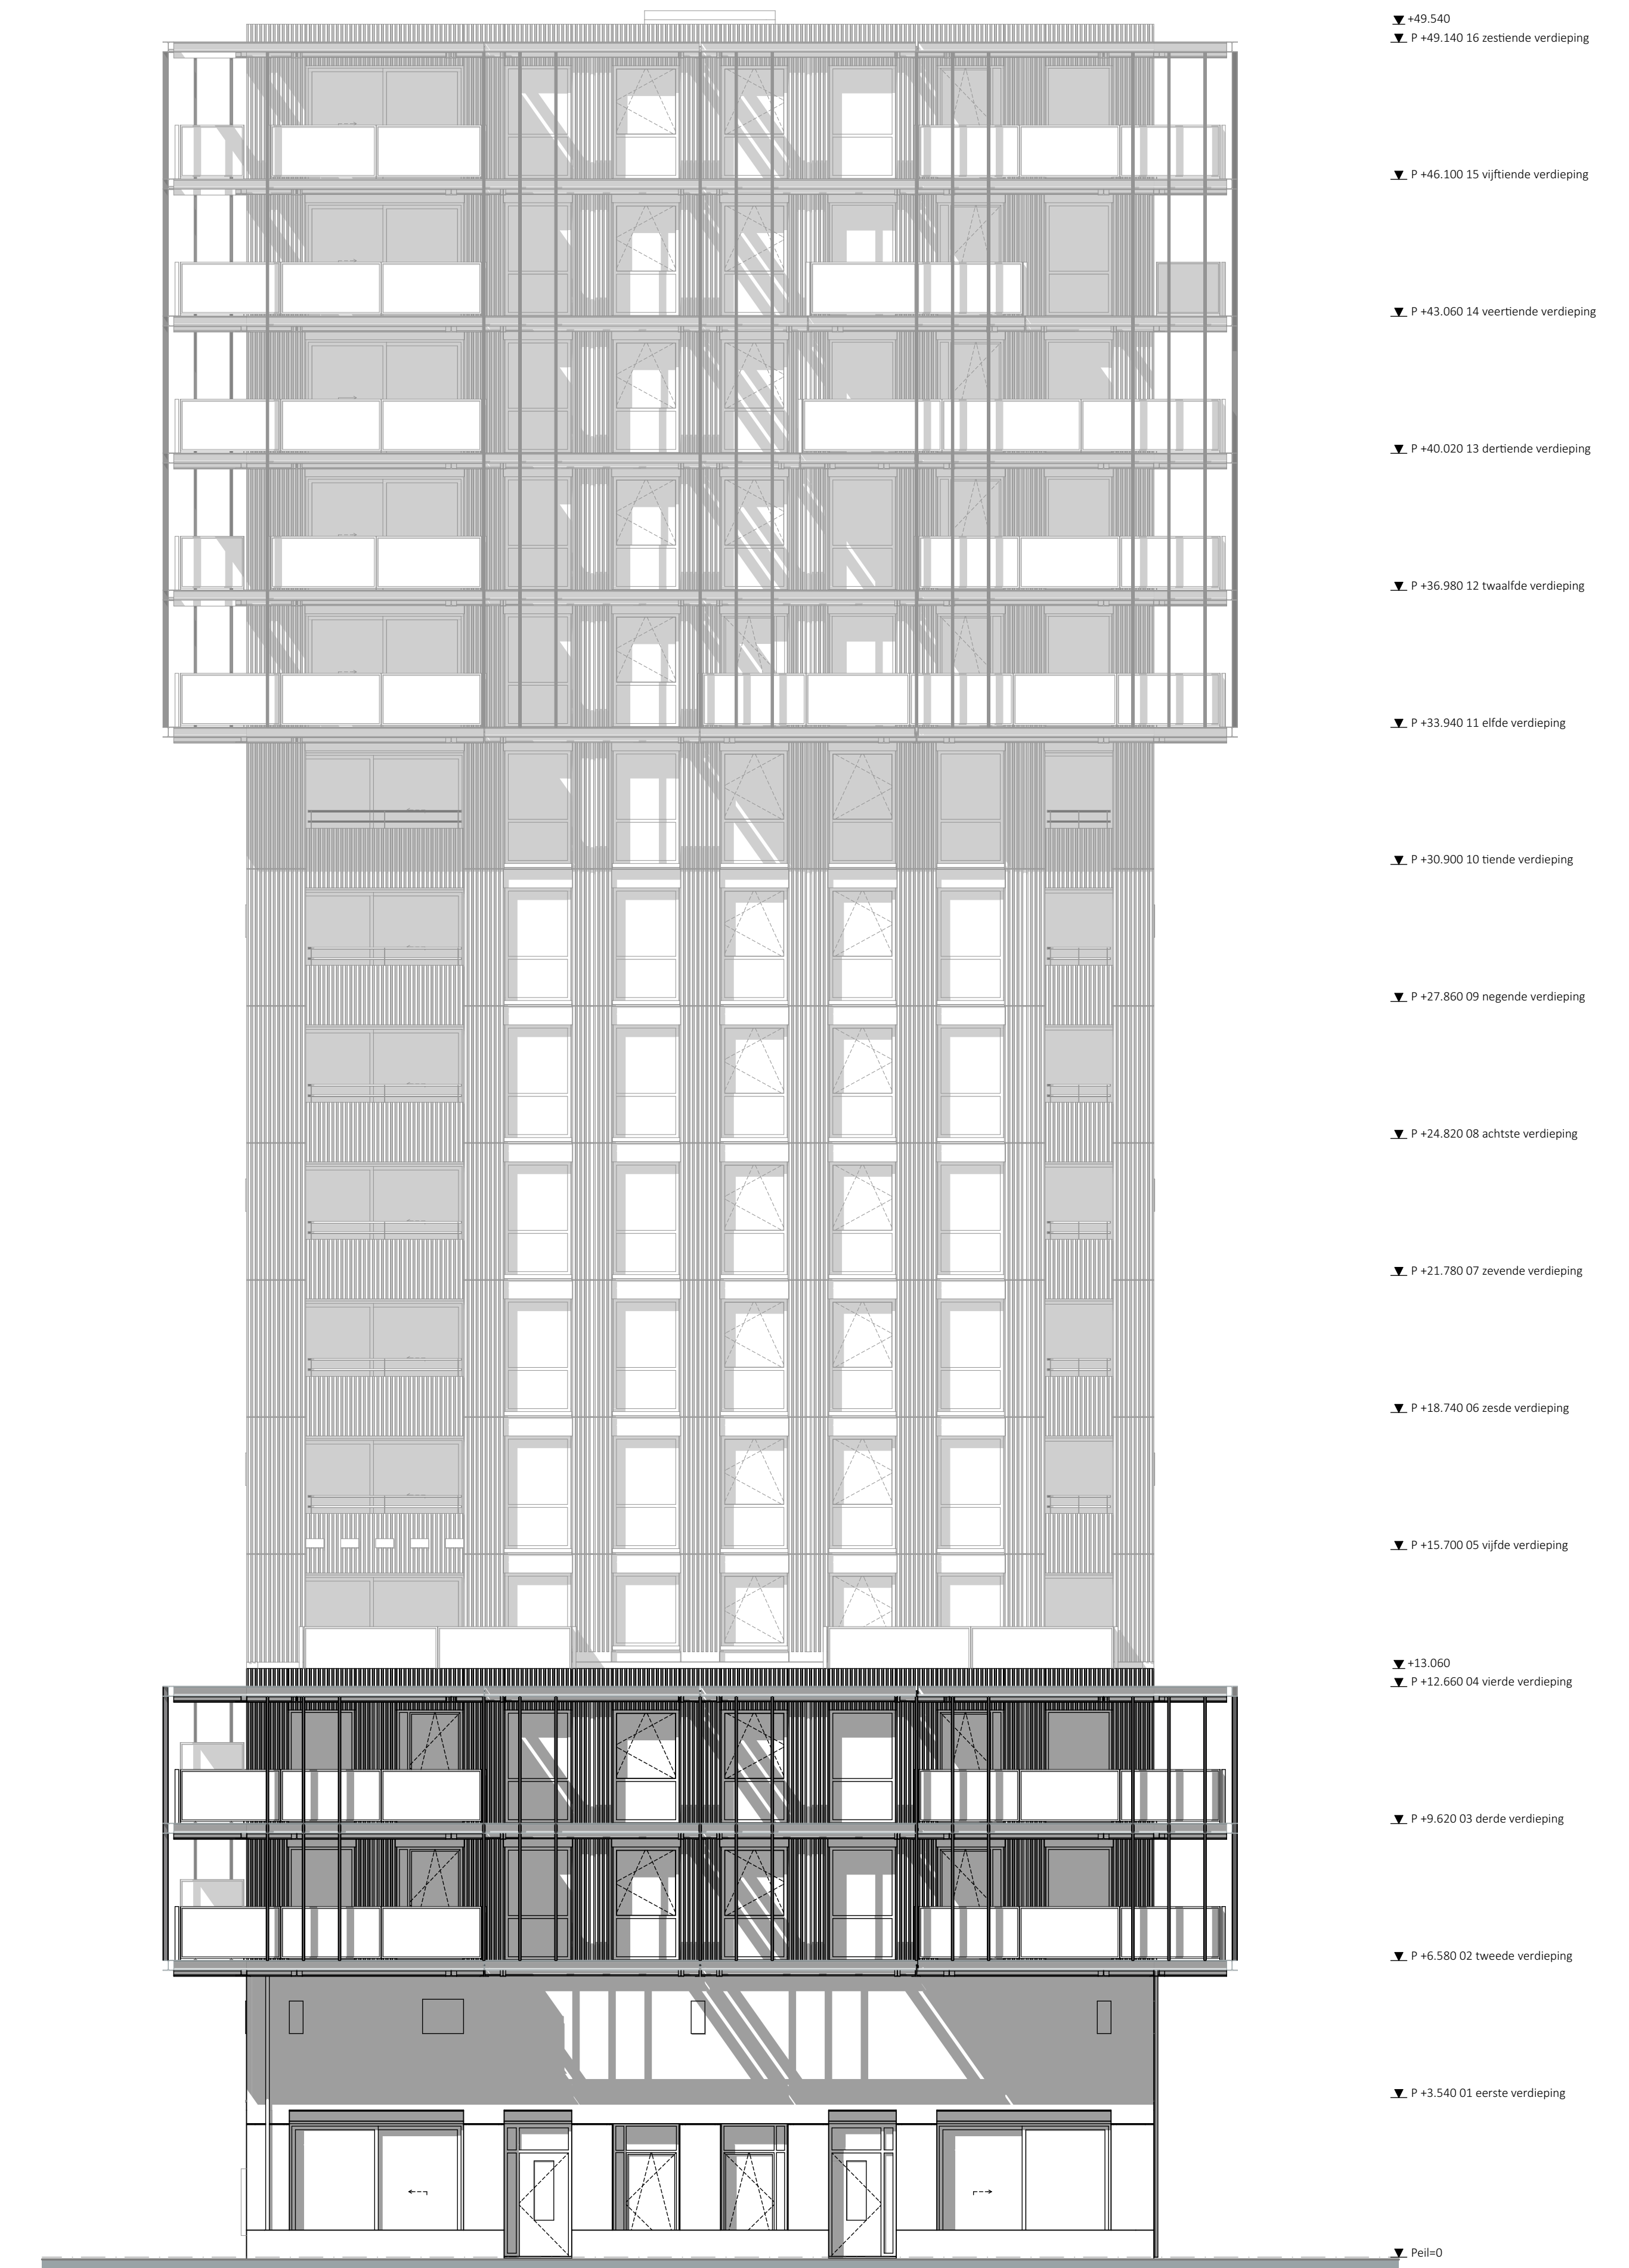


Oostgevel

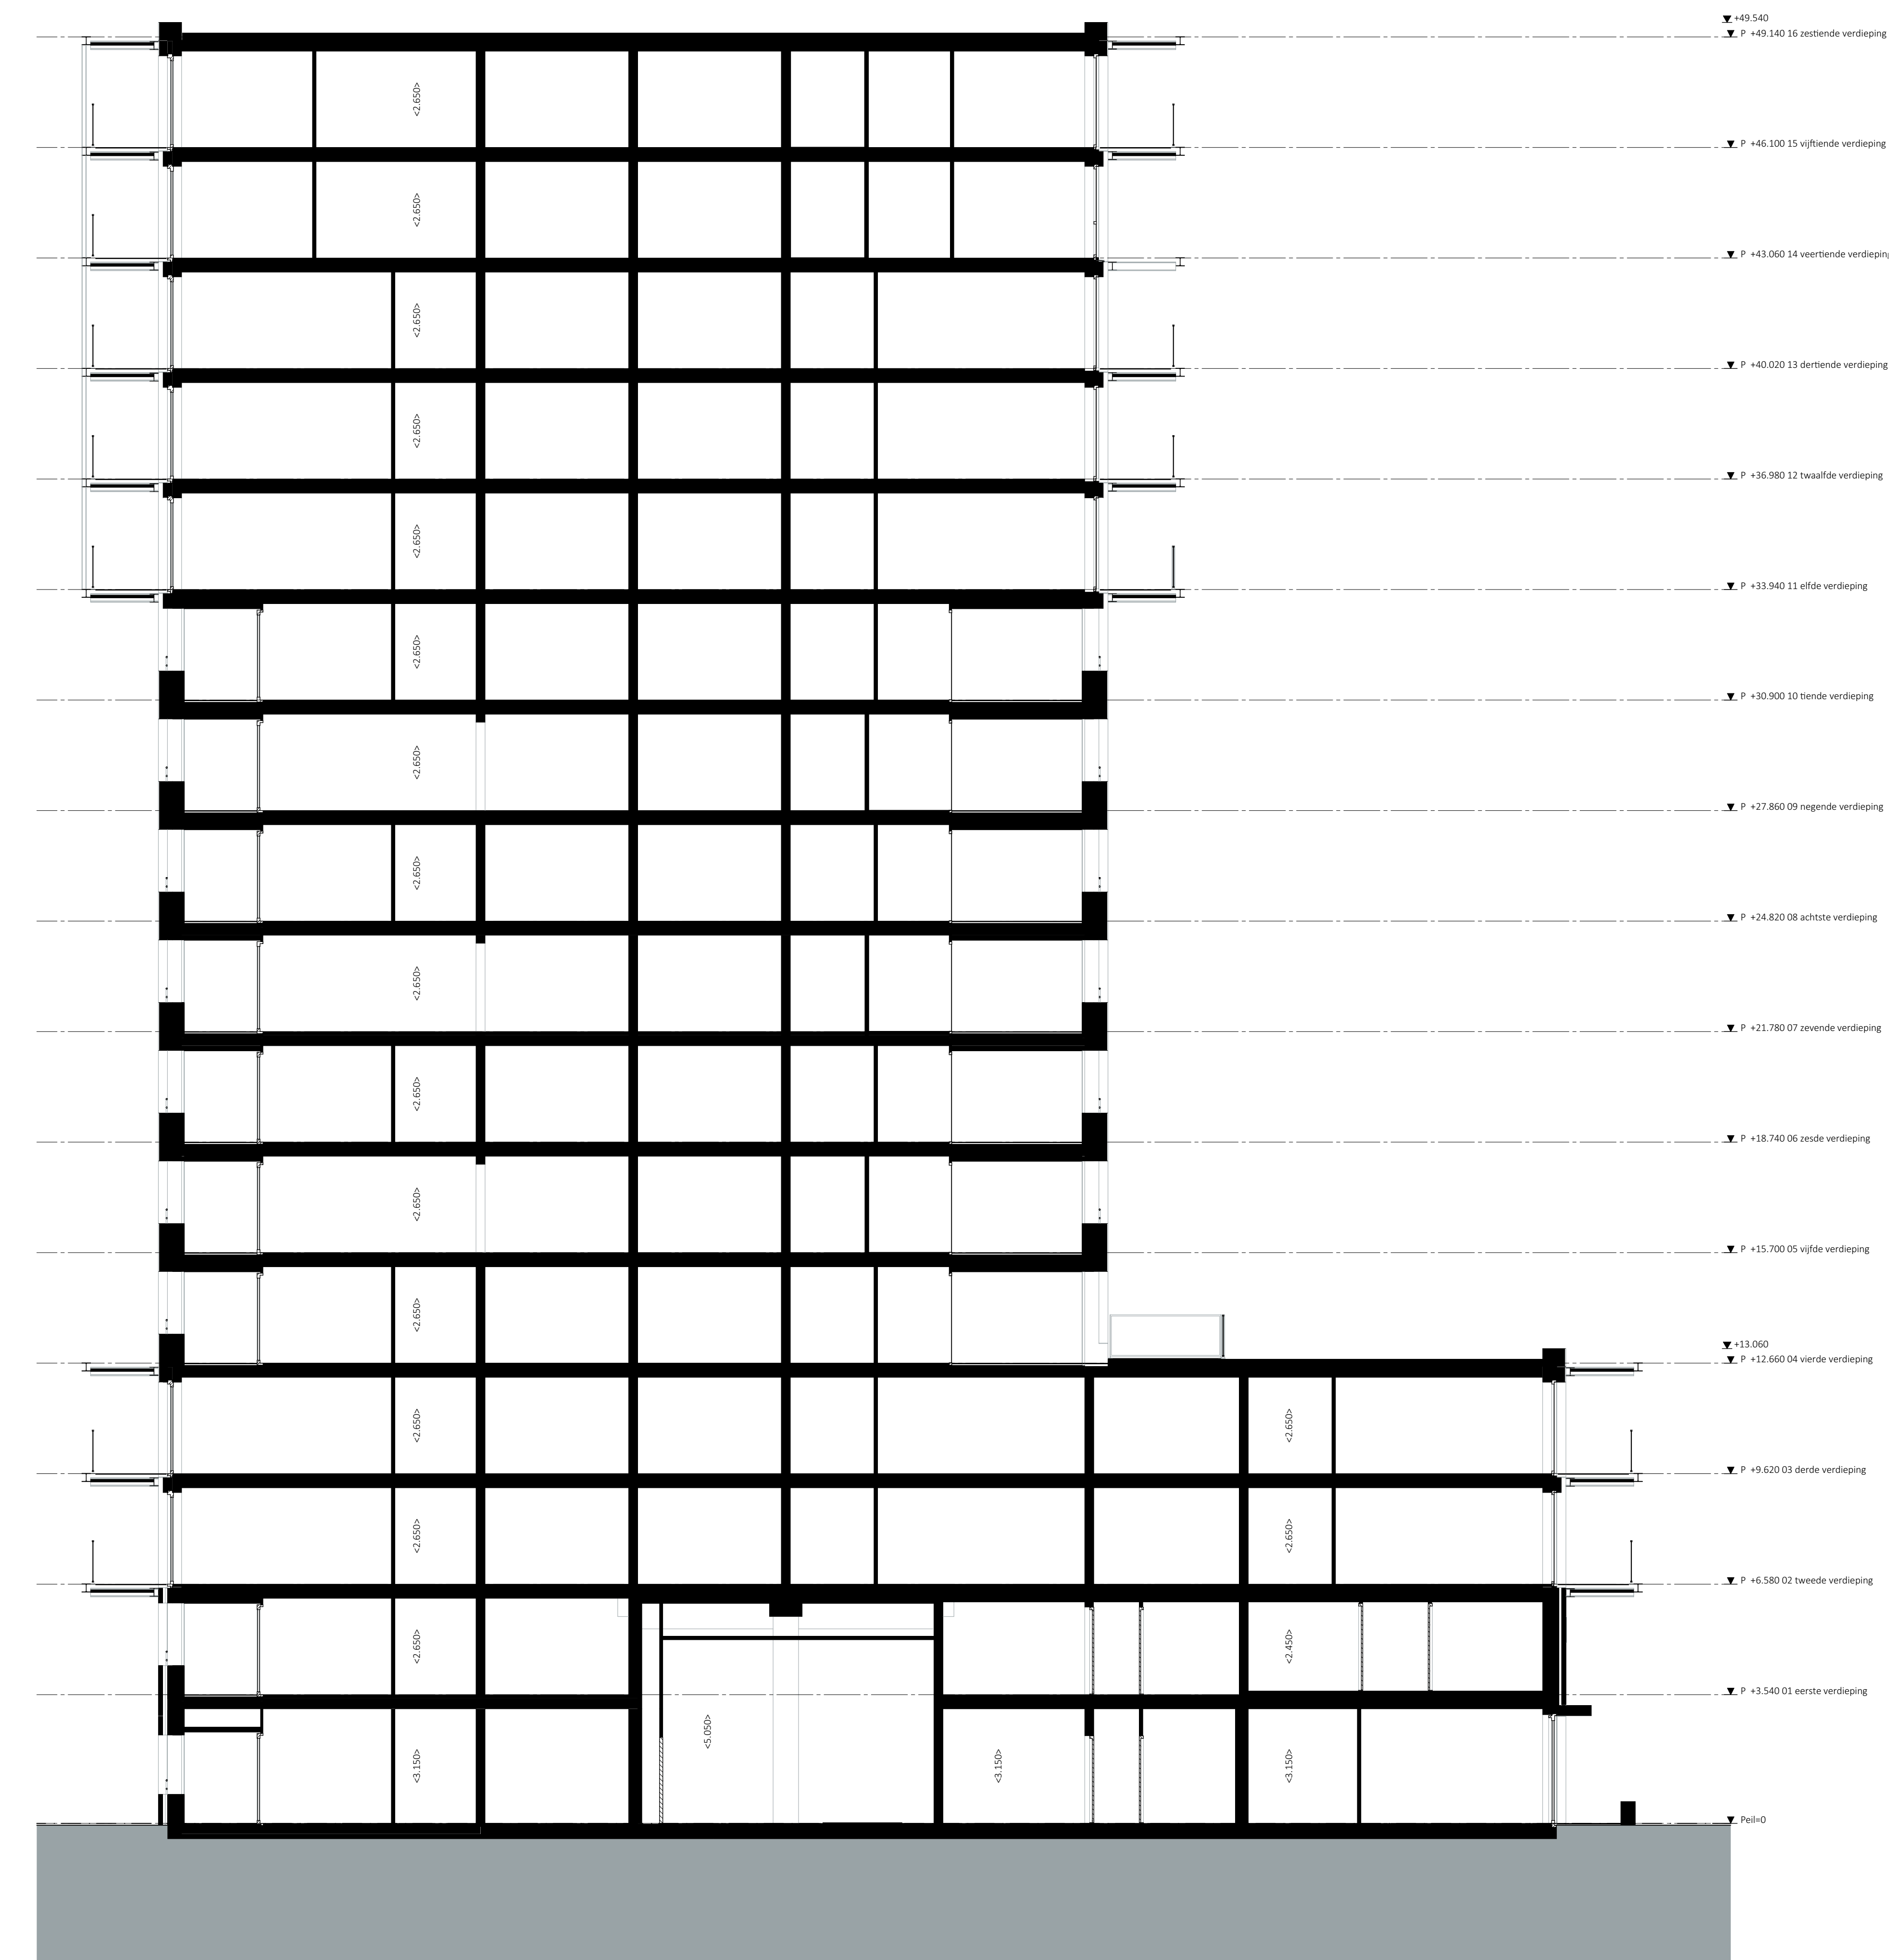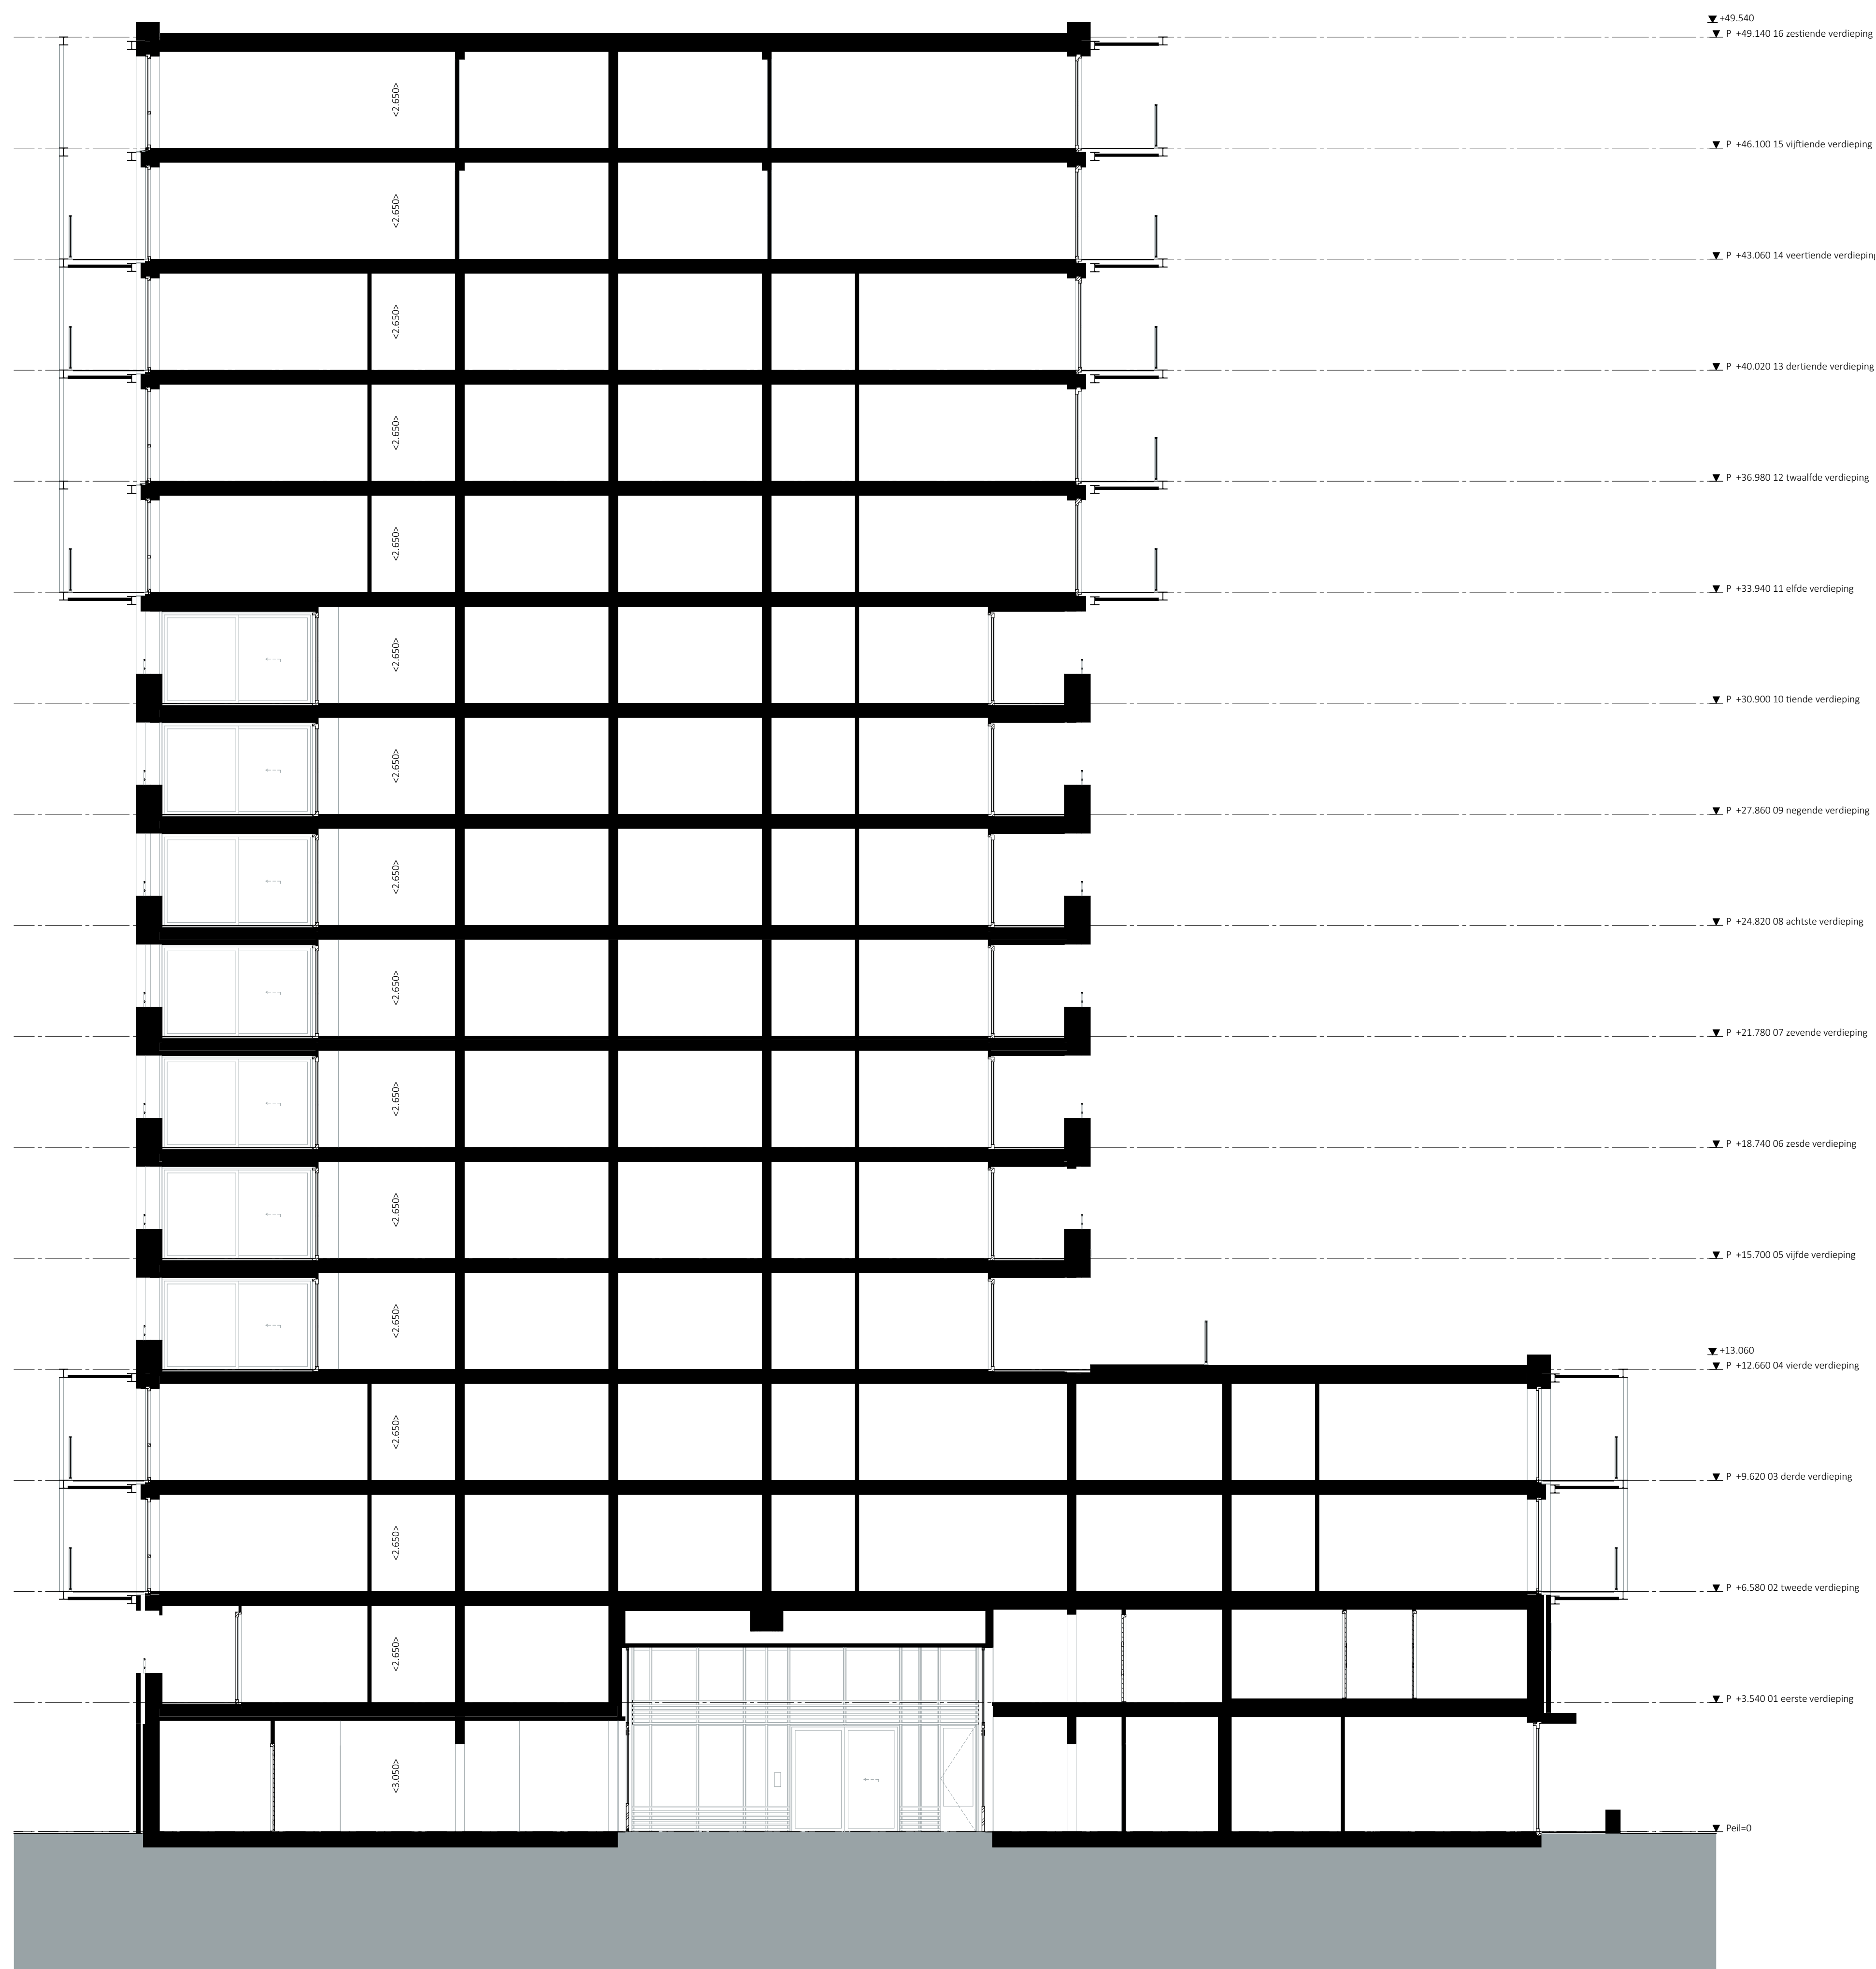


Doorsnede A-A

Doorsnede C-C

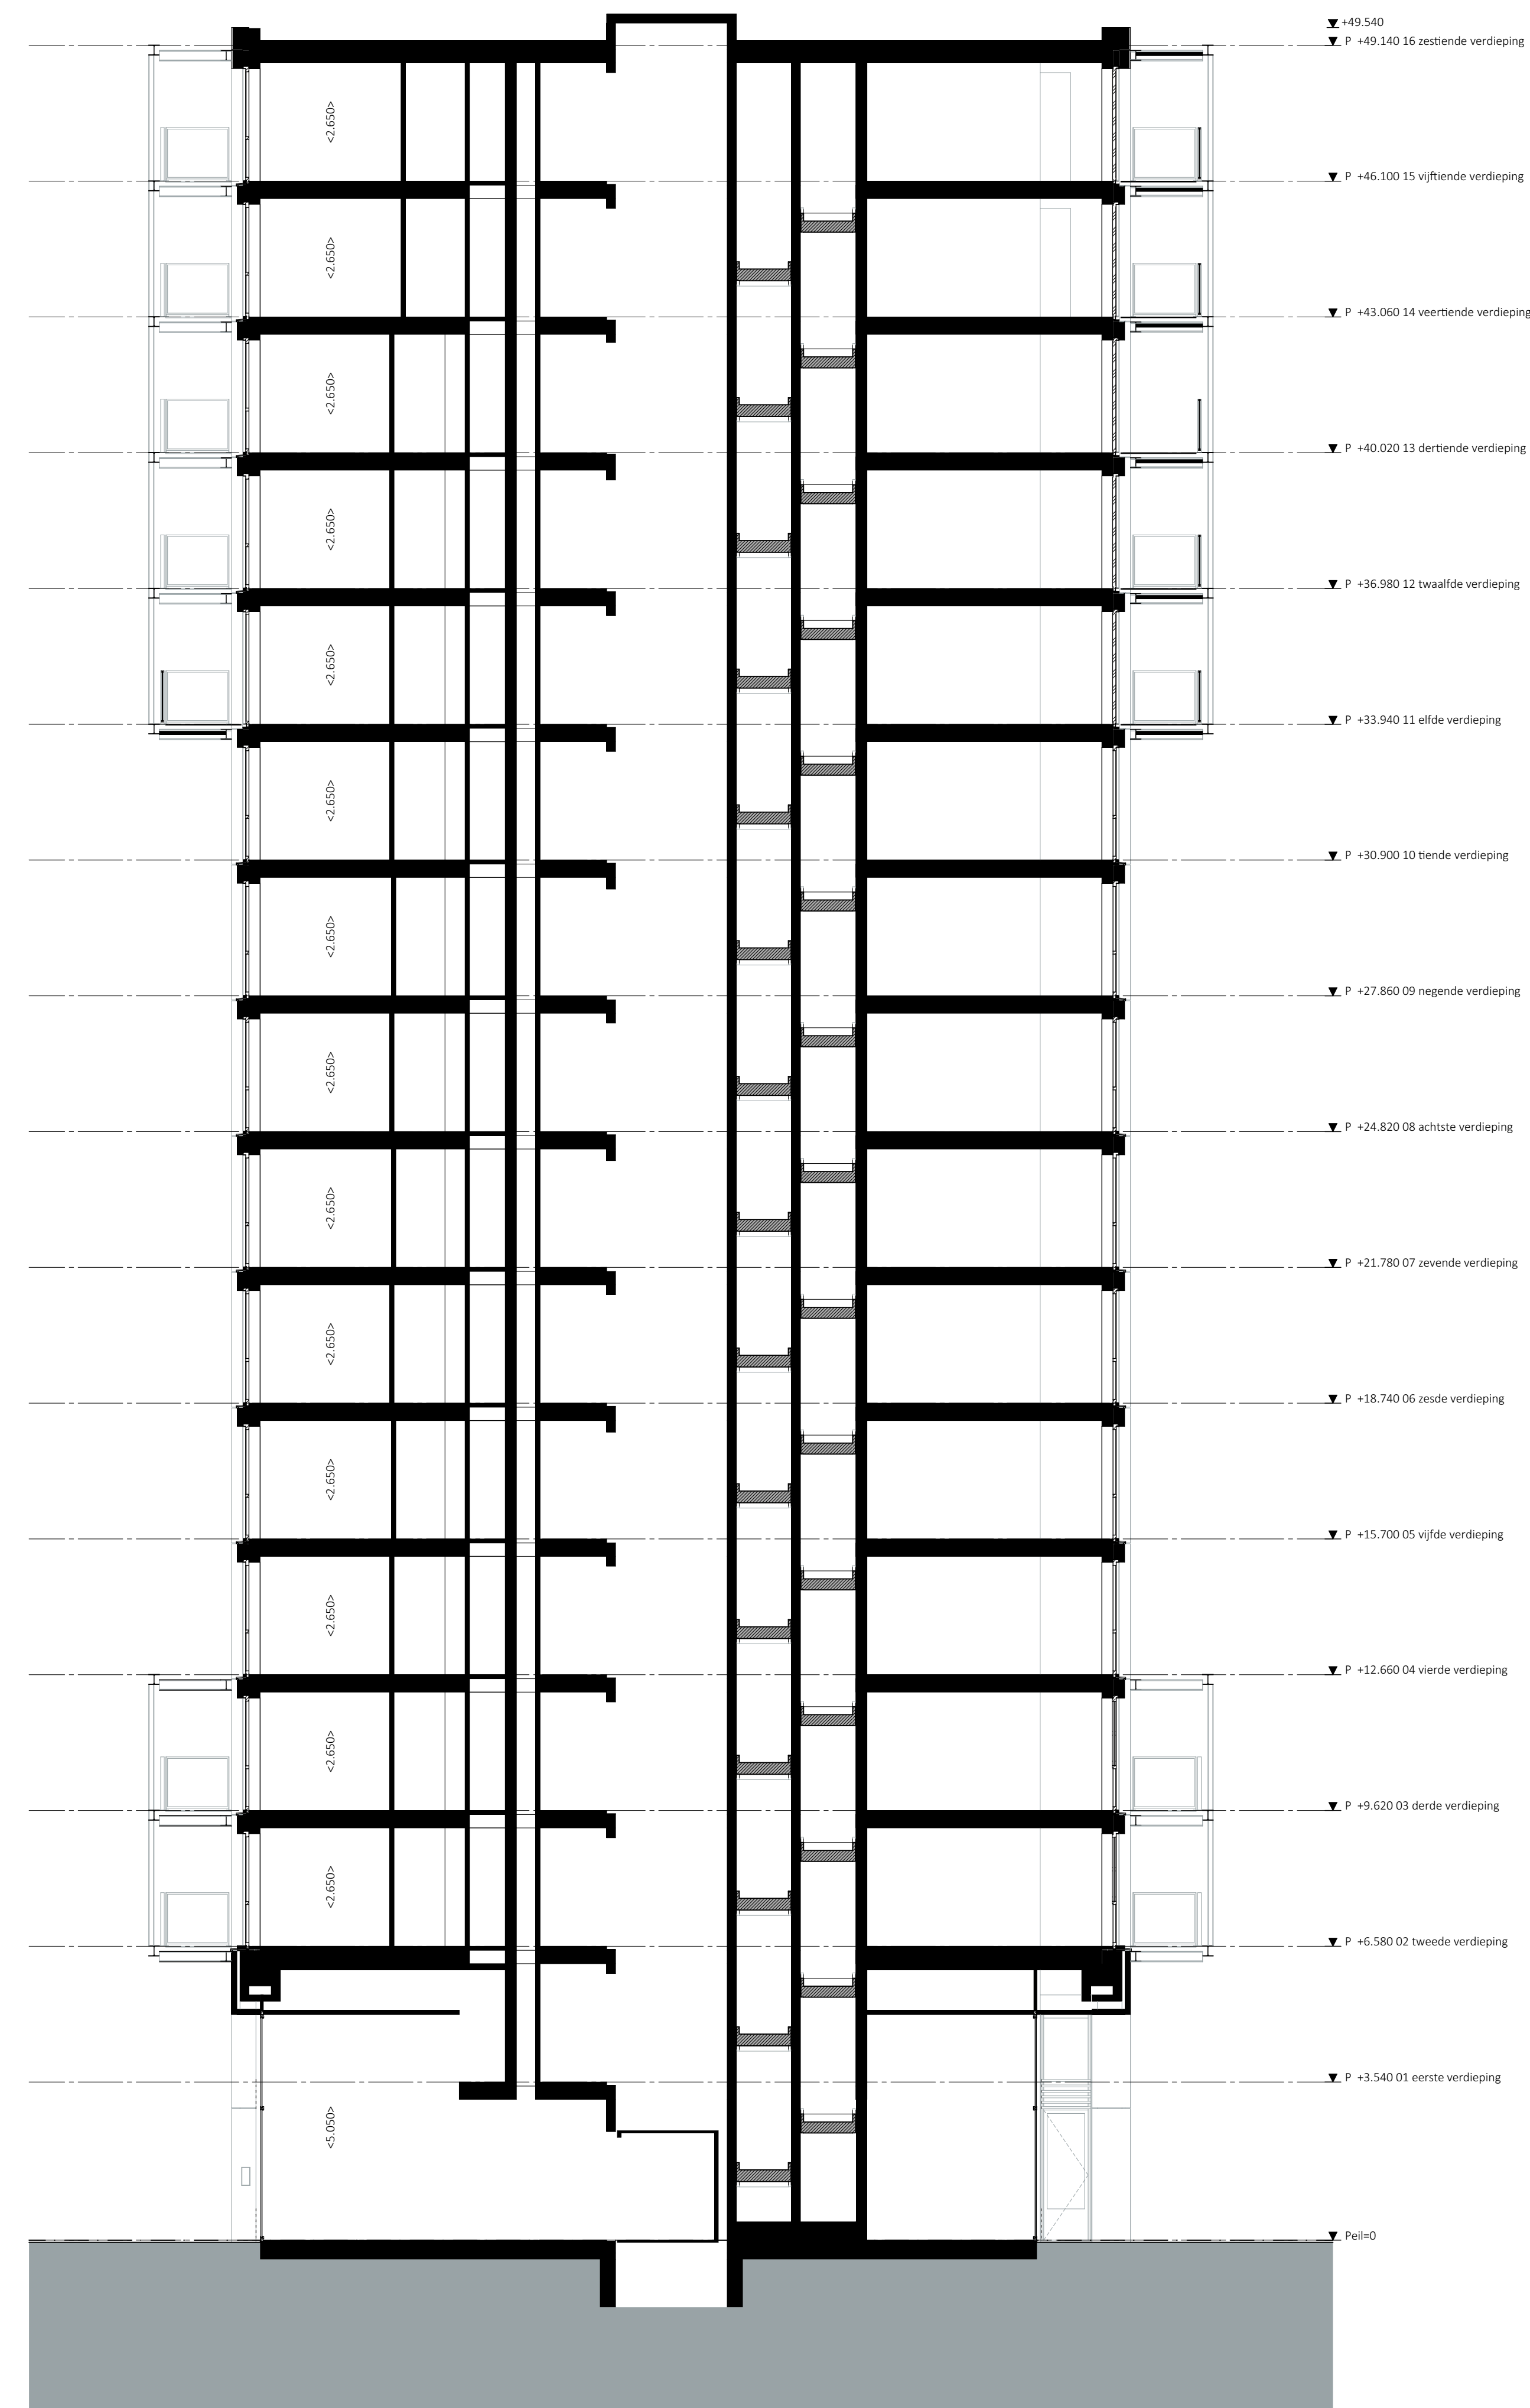

Doorsnede B-B

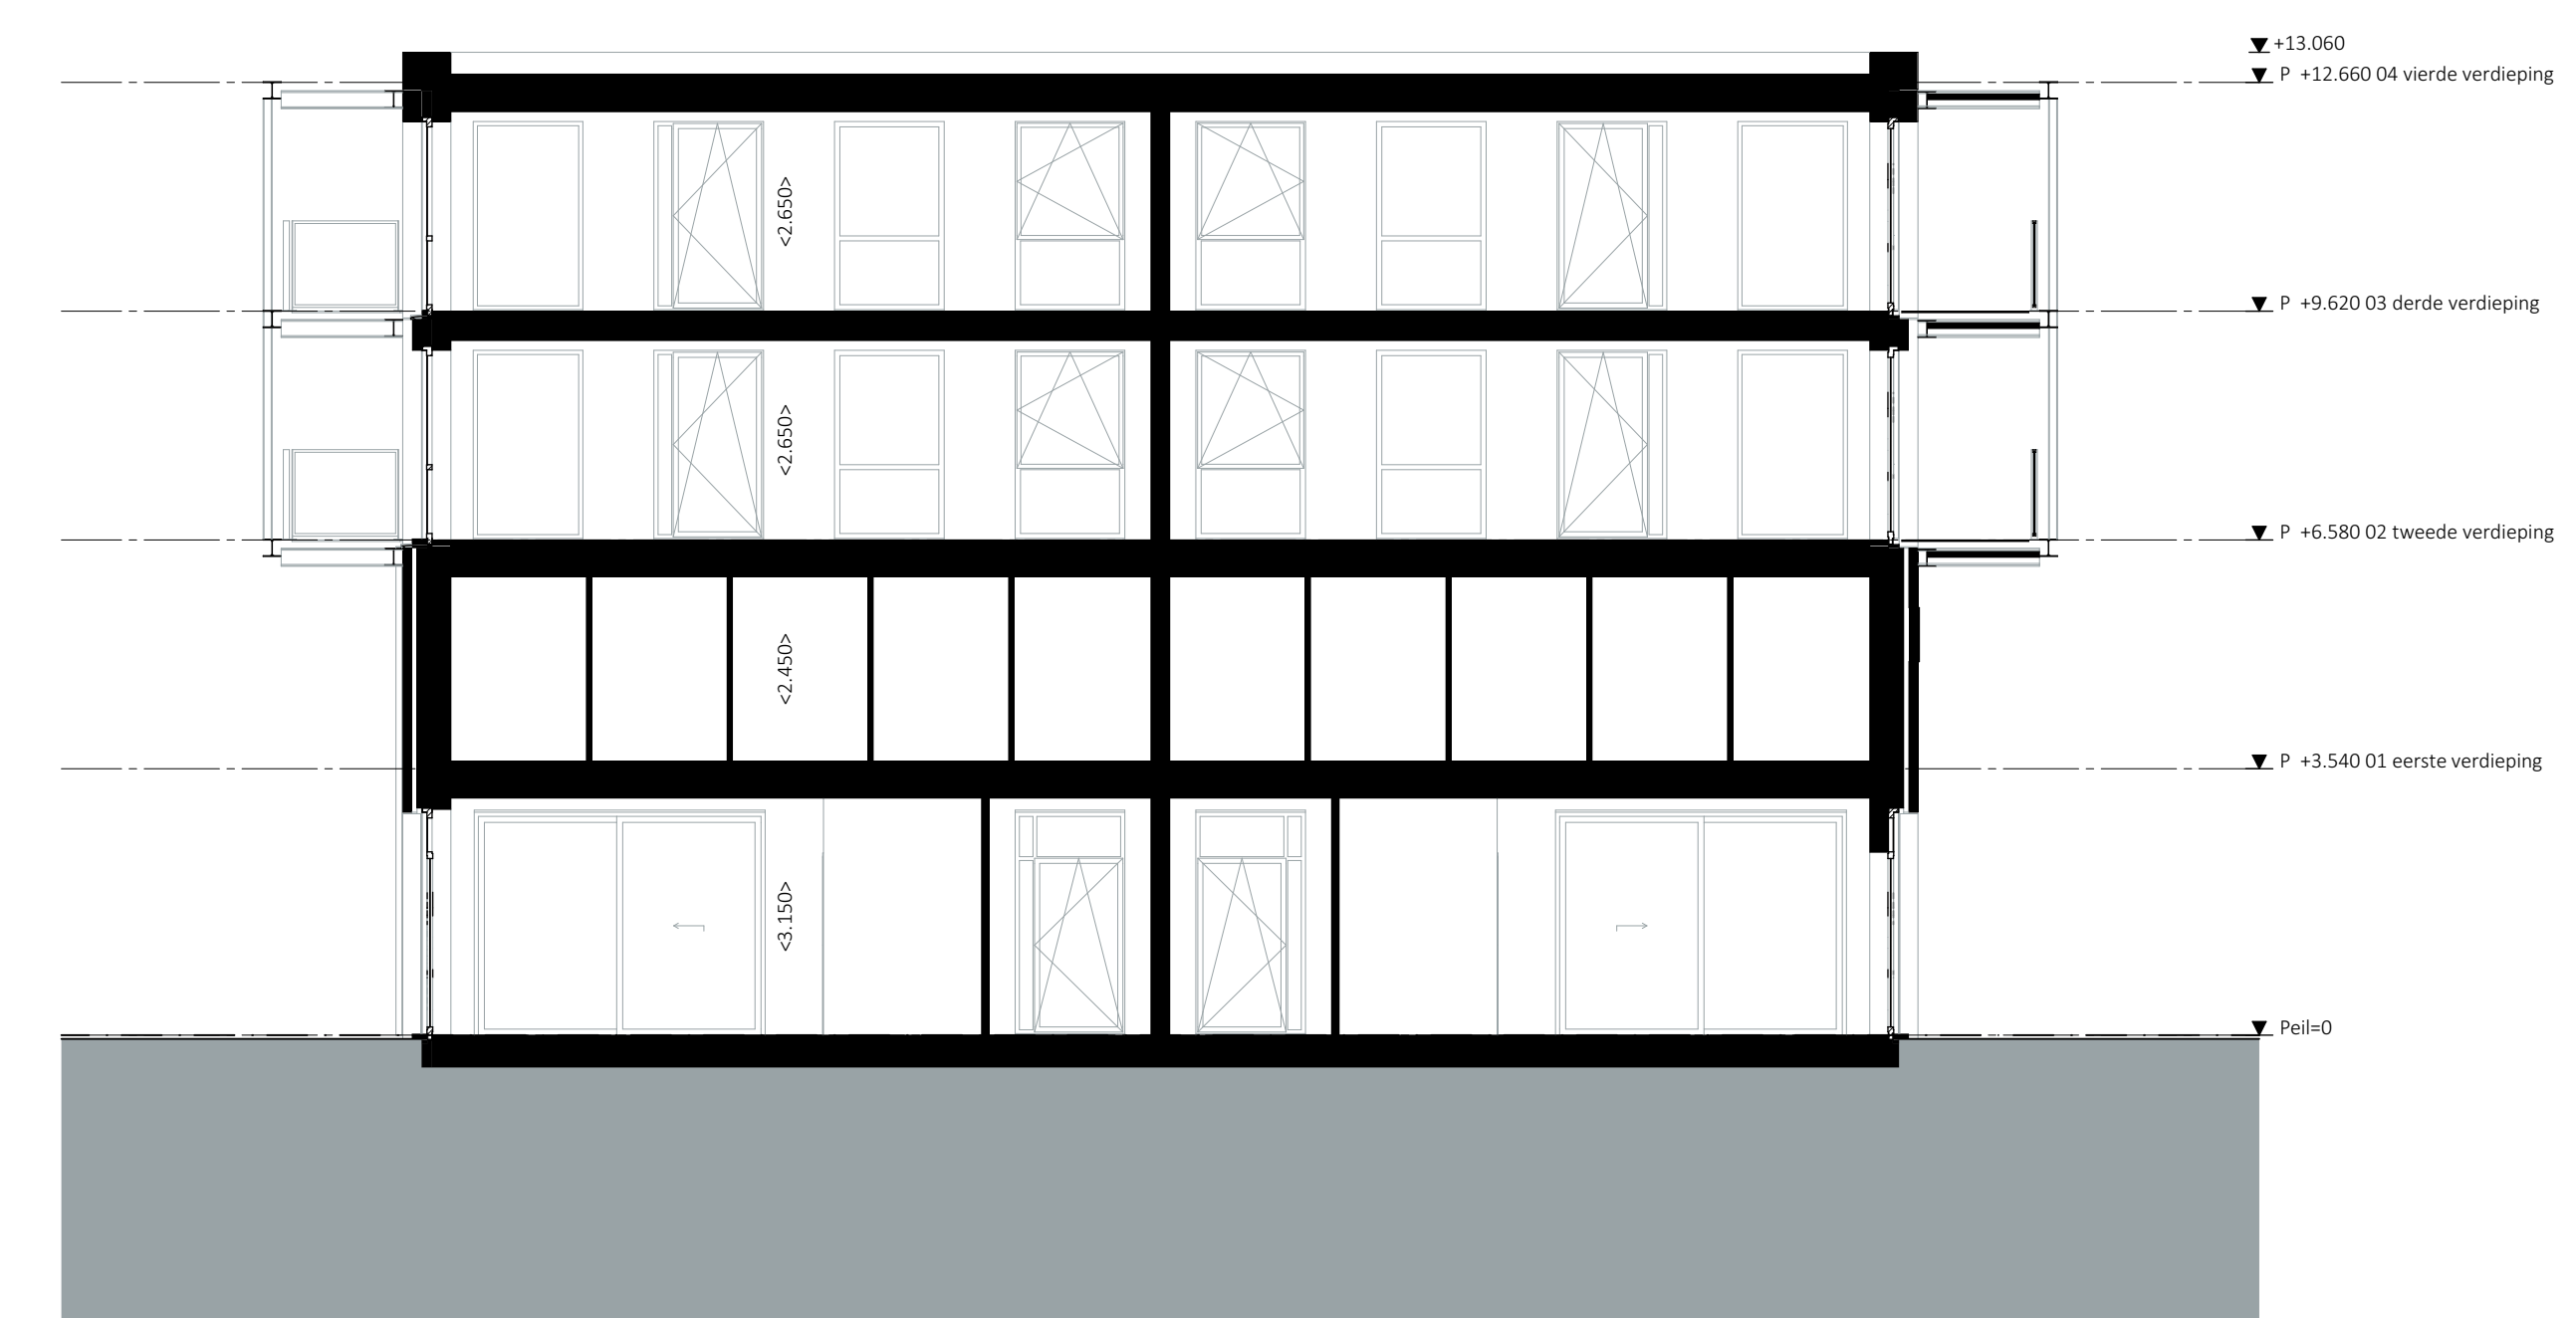

Doorsnede D-D